


CUADRO SUPERFICIES, FASES.		
PARCELA.	SUPERFICIE.	DIMENSION.
FASE A	557.45 m ²	17.80x31.65
FASE B	636.15 m ²	20.10x31.65
FASE C	656.75 m ²	18.65x31.65
TOTAL	1850.35 m ²	58.65x31.65

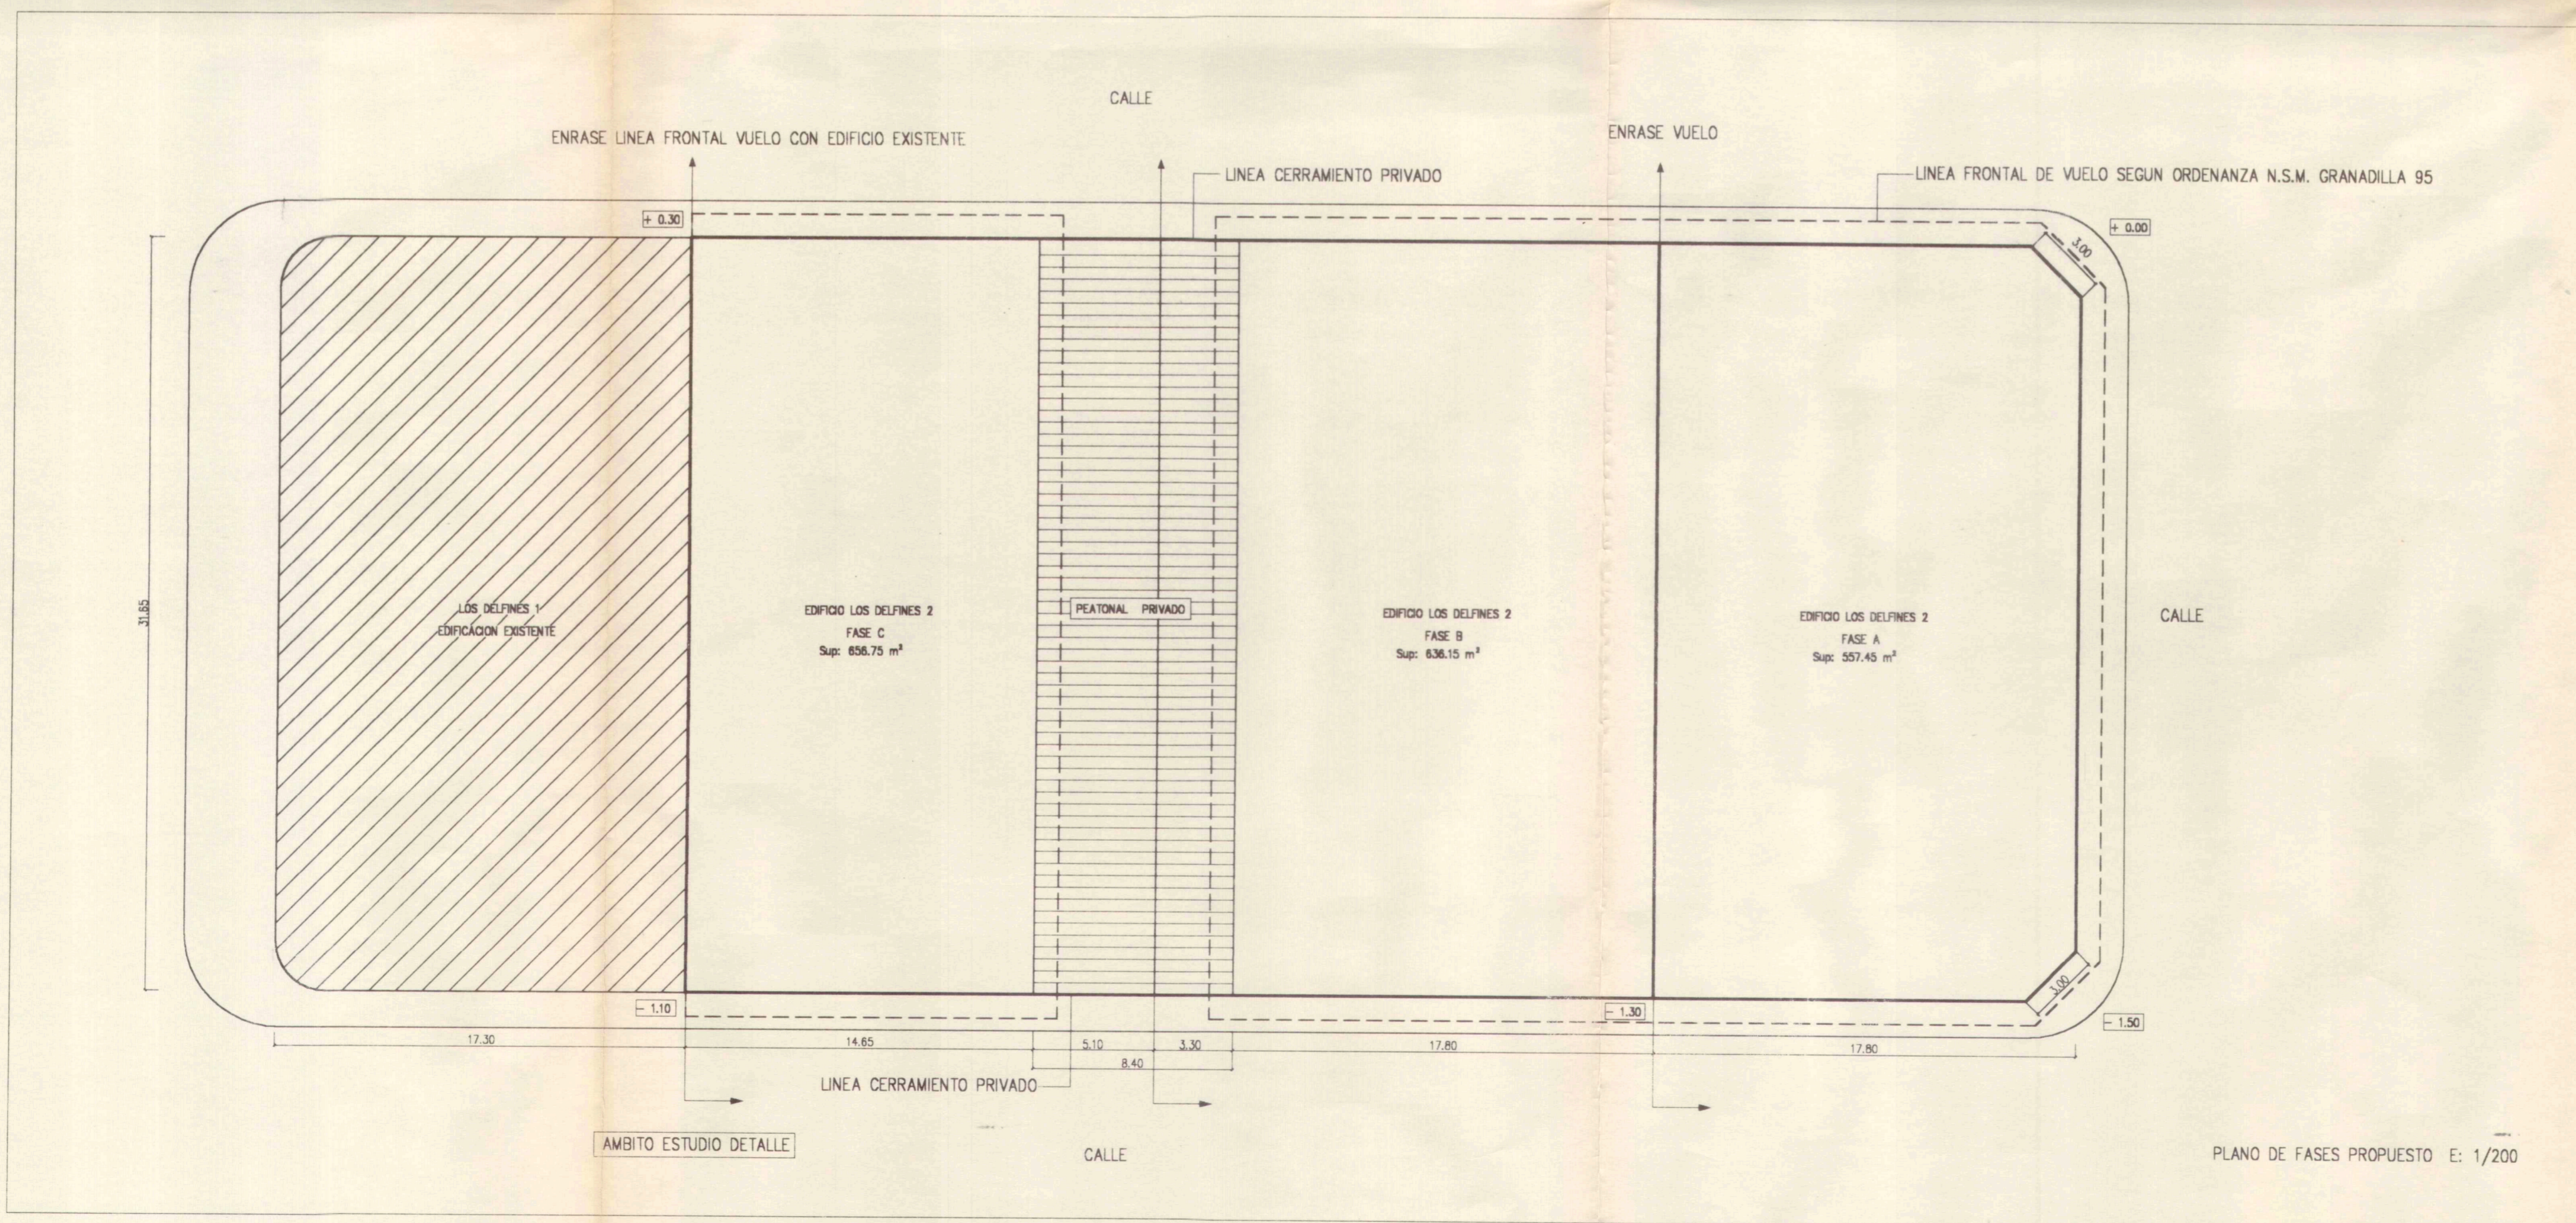

DILIGENCIA. - Se extiende para hacer constar que el presente plano ha sido aprobado definitivamente por el Ayuntamiento Pleno en sesión celebrada el día 16-03-99, el cual forma parte del Estudio de Detalle de la Parcela 15.2 El Cabezo.

Granadilla de Abona, 16 MAR 1999
El Secretario

COLEGIO DE ARQUITECTOS DE ISLAS
DEMARCACION DE TENERIFE-BUENRA-HERNANDEZ
043016 05.FEB.99
VISADO

ESTUDIO DE DETALLE
PARCELA 15.2
P.P. EL CABEZO

PROMOTOR
MERCADO COMUN DE LAS ISLAS
CANARIAS S.A.
(D. JOSE POLEGRE GONZALEZ)

SITUACION
PARCELA 15.2 El Cabezo - El Medano
Granadilla de Abona - Tenerife
ISLAS CANARIAS

PLANO
ORDENACION

PLANTA GENERAL
FASES

ESCALA: 1/200
FECHA: ENERO 99

Nº 2

ESTUDIO LUENGO S.L.

ARQUITECTOS:
HUGO LUENGO BARRETO
ALBERTO LUENGO BARRETO
ANTONIO DEL CASTILLO ALBERTOS

UPB: Anexo C/218 Hamilton Edif. Las Delicias Ofic. 3, 5/C de Tenerife
Tfno: 982.53.28.00 14 Fax: 98.18.23