


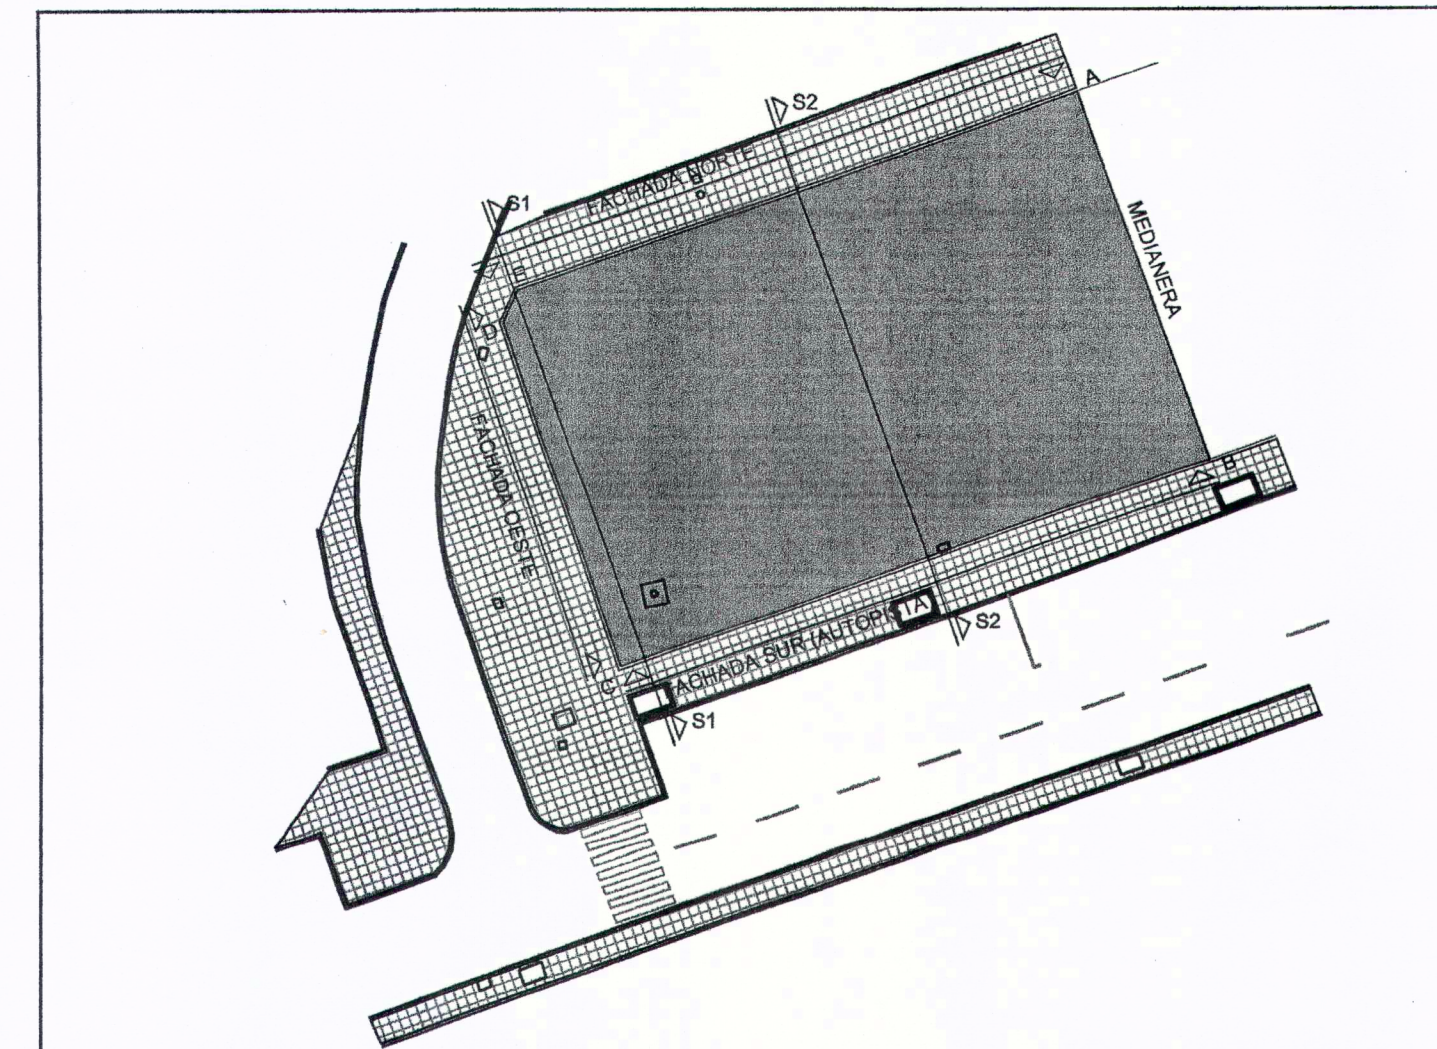


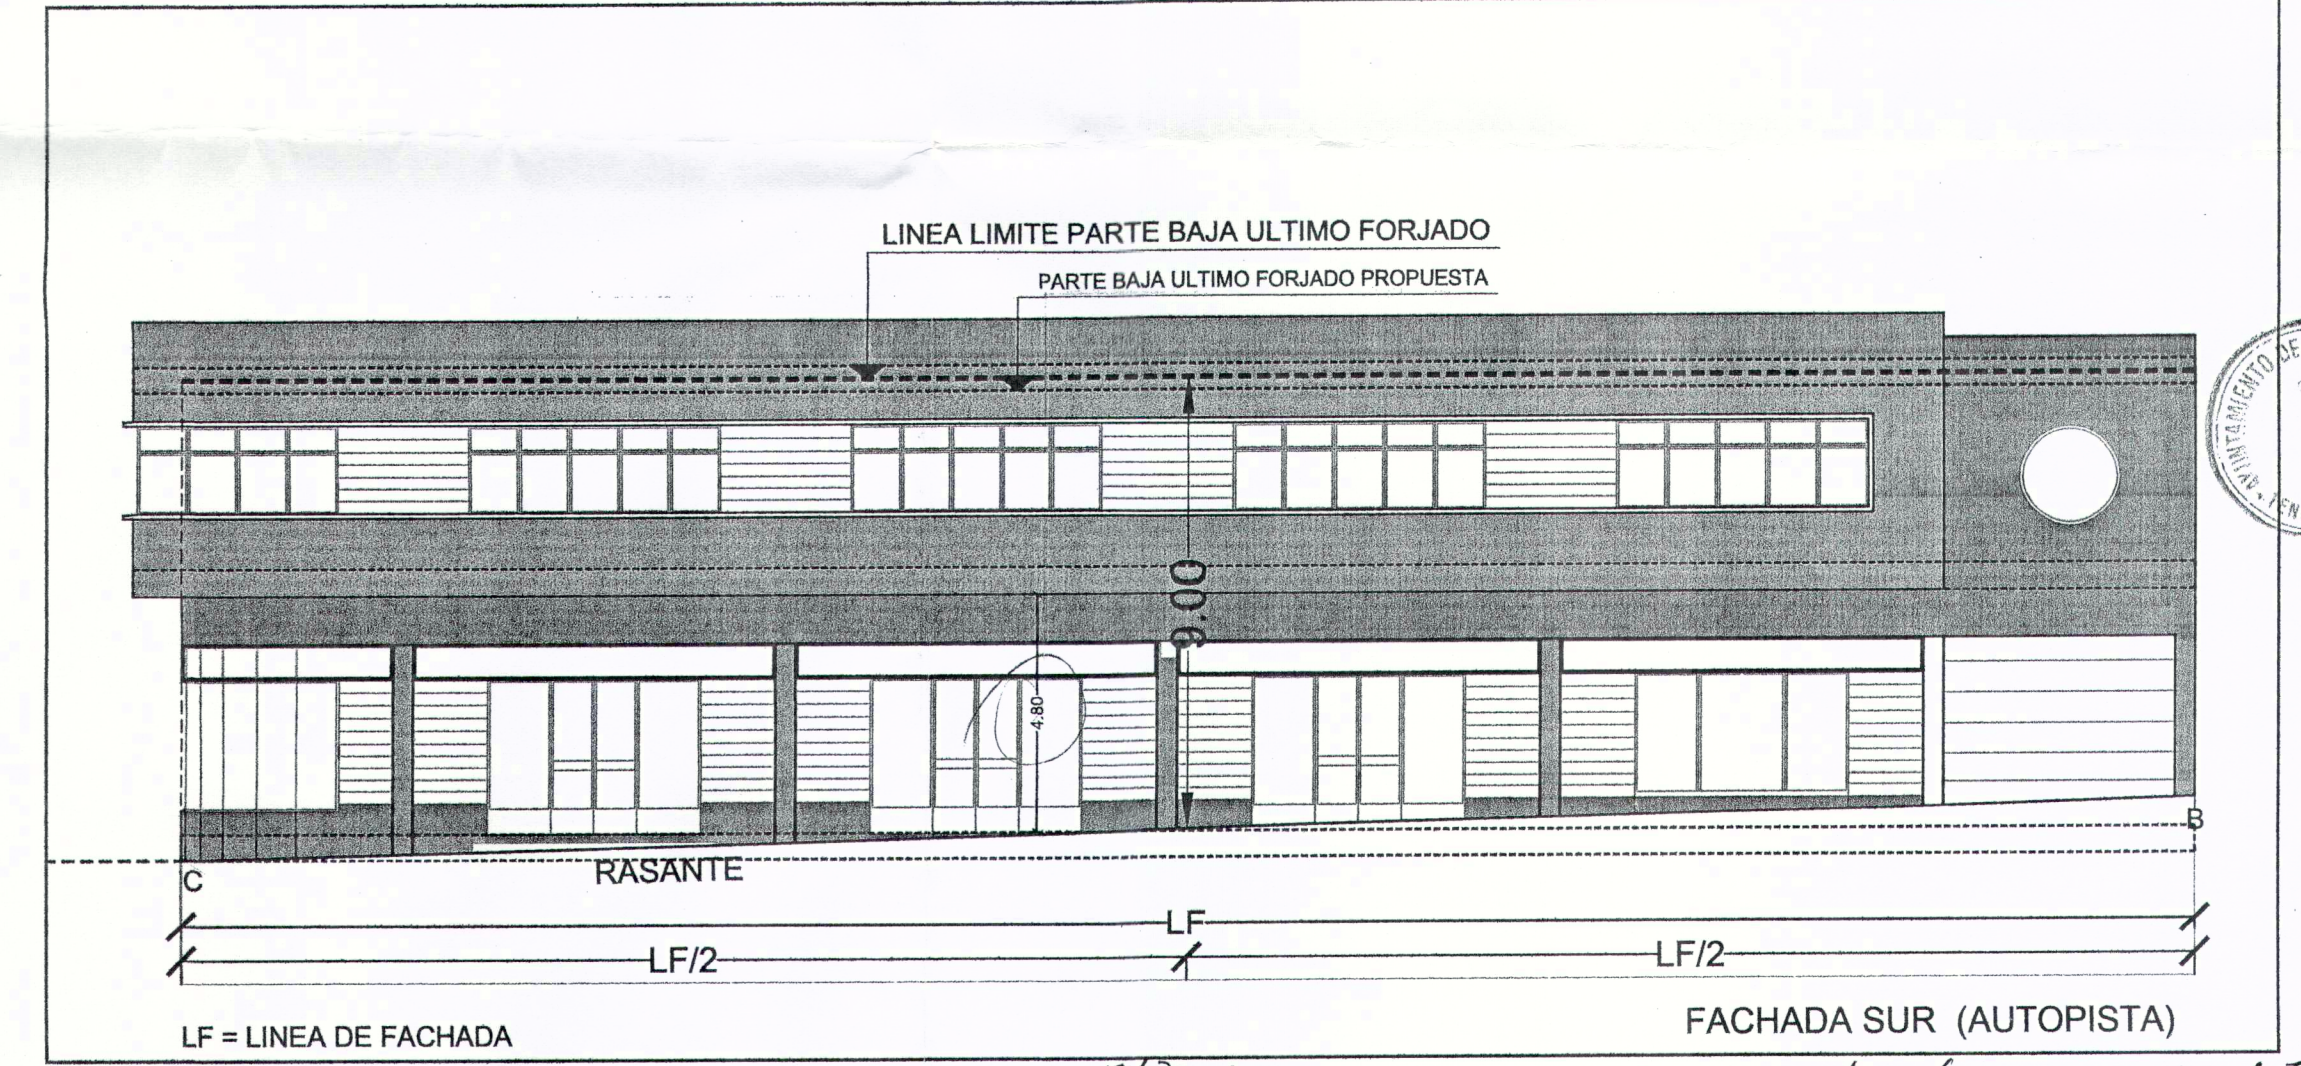


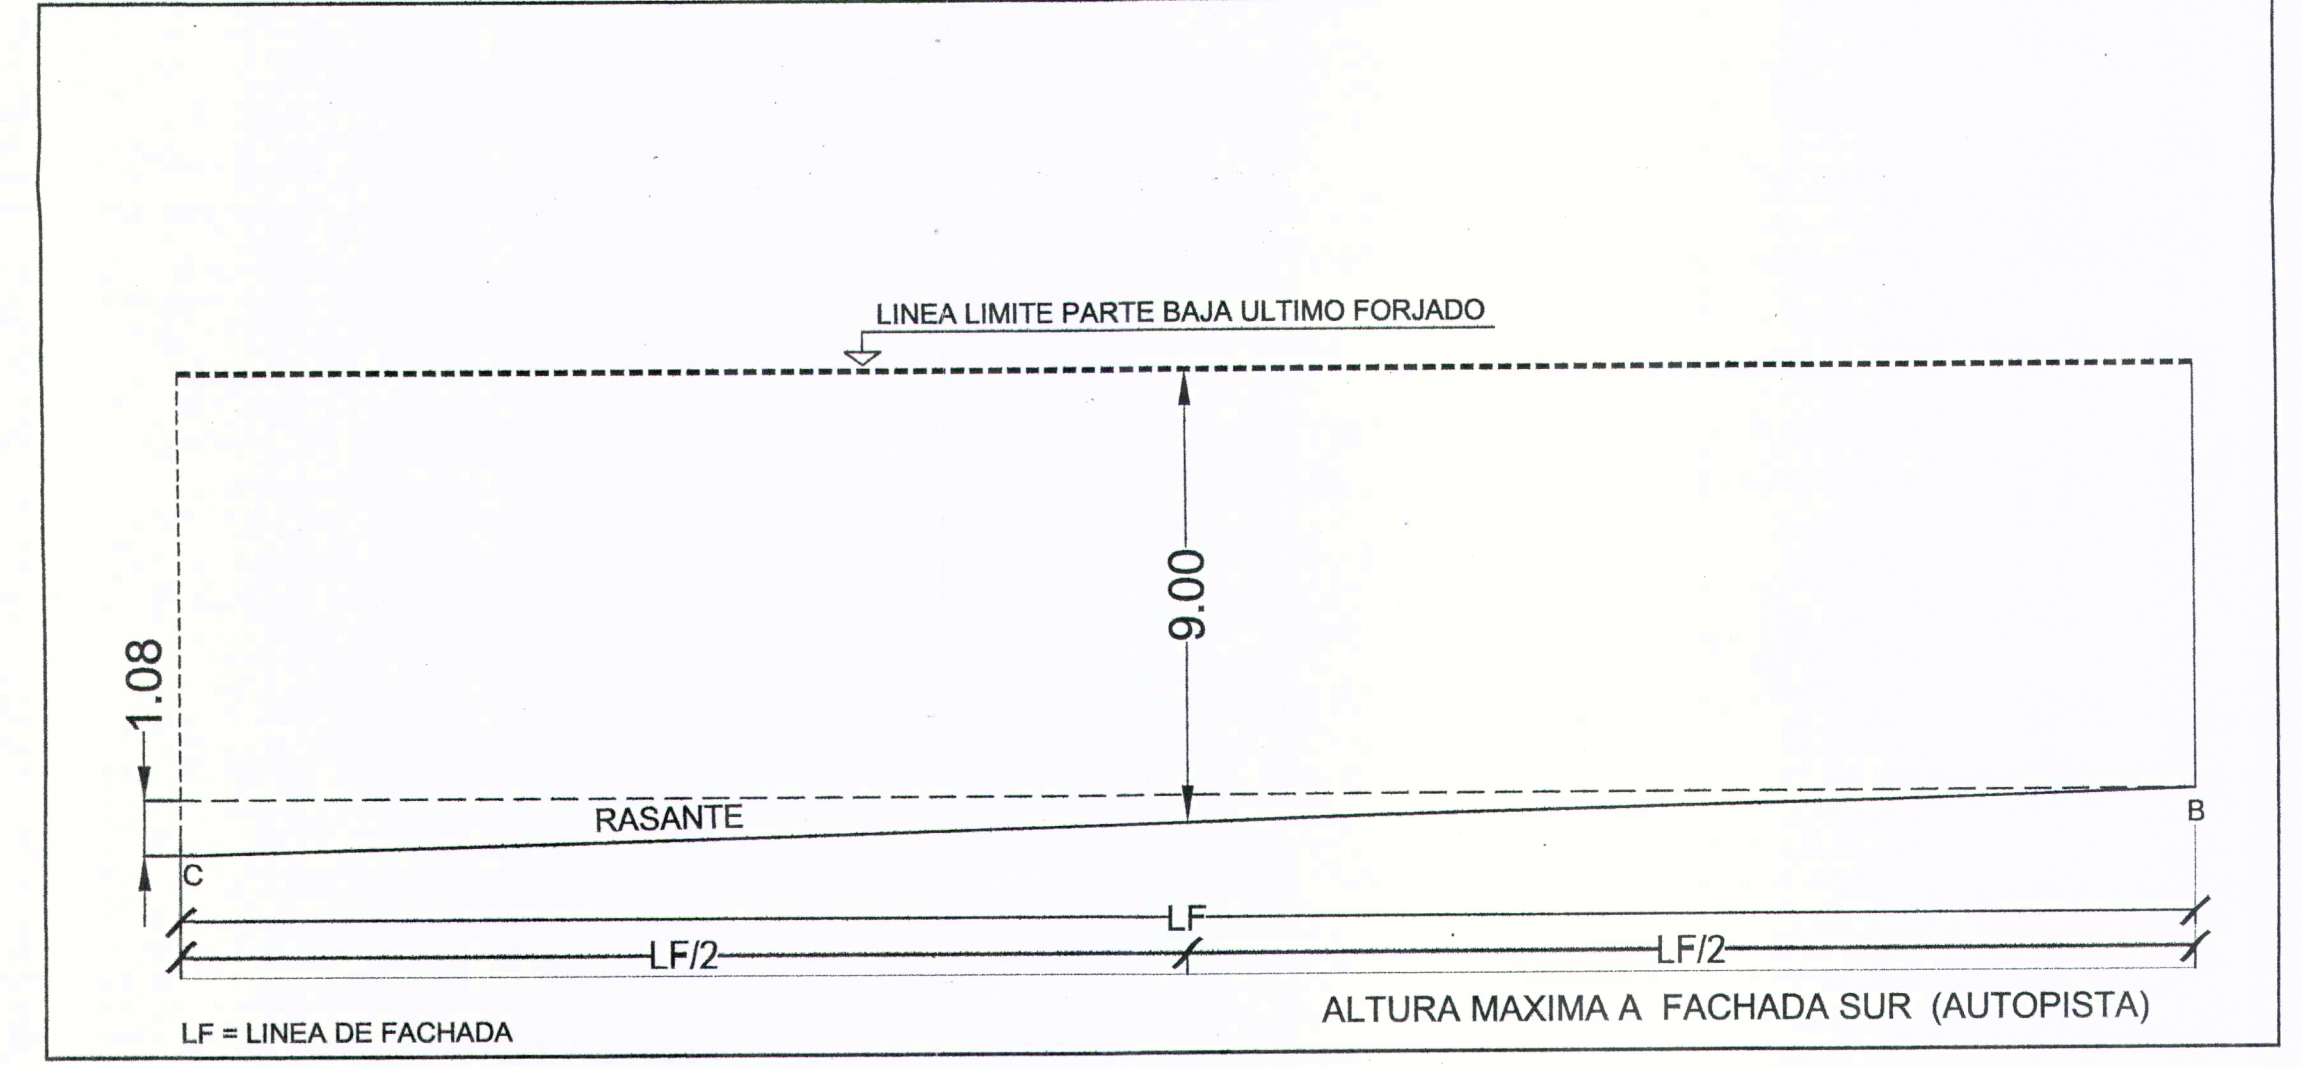

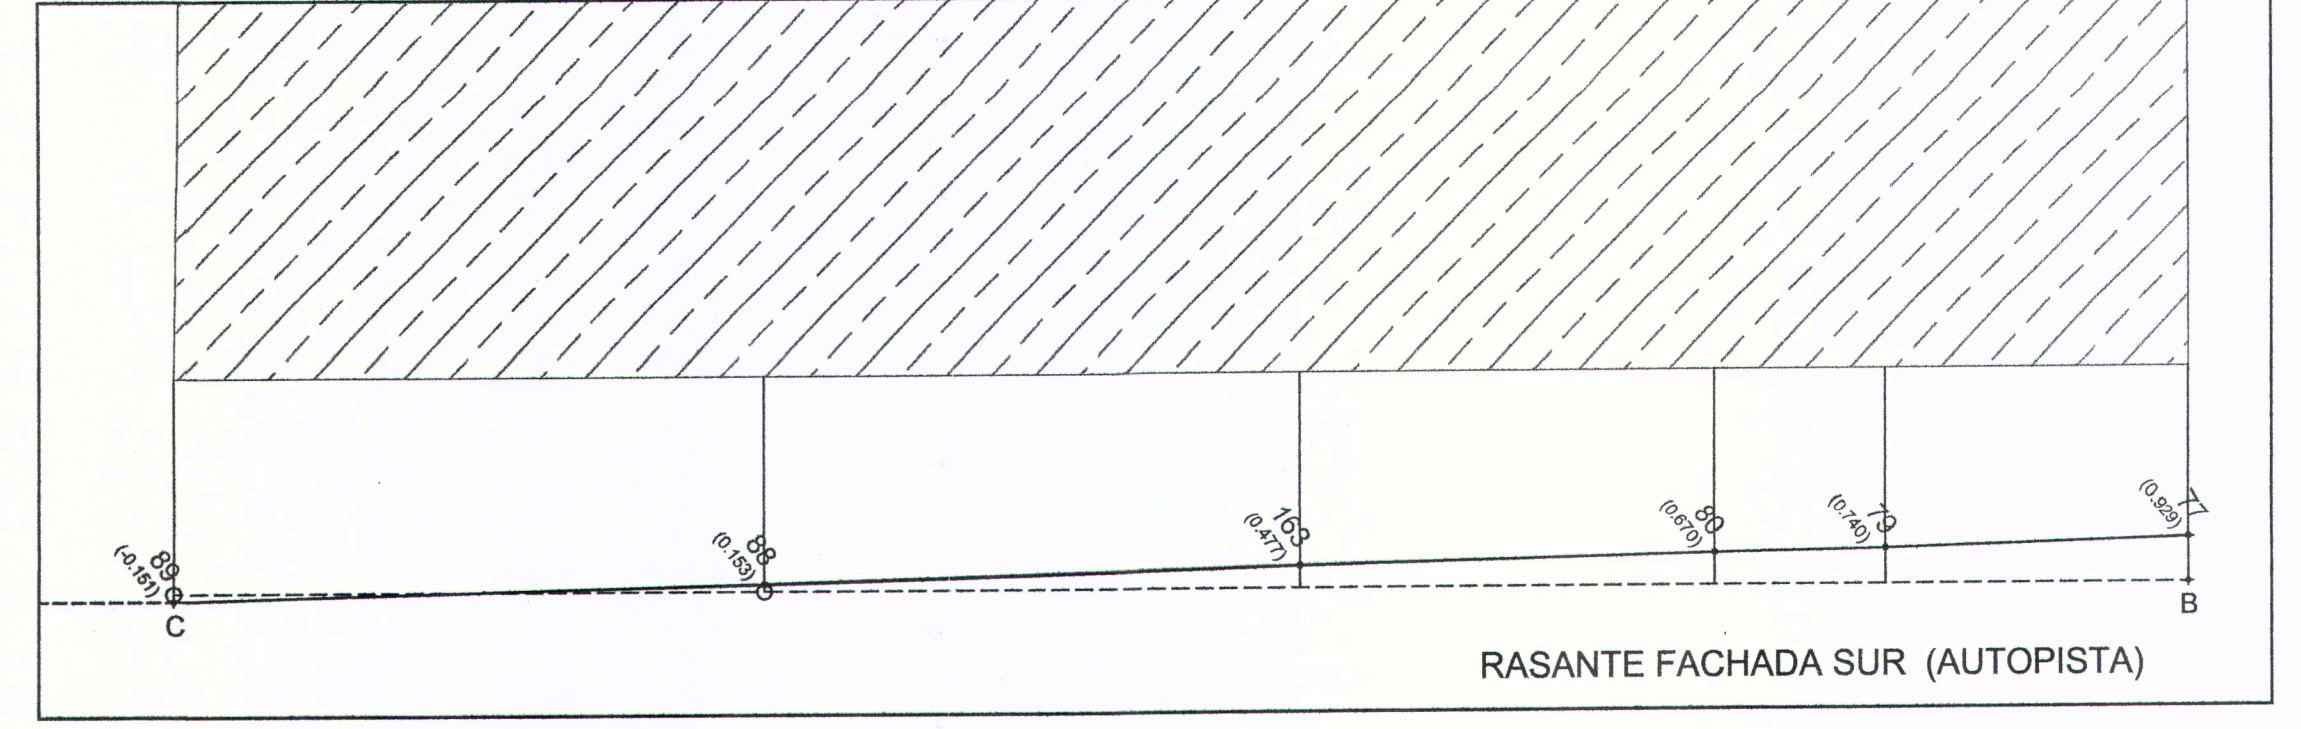

El Sr. Manuel A. Rodríguez Hernández consigna para hacer constar que la presente
 declaración es la reproducción de su original.

Granadilla de Abona, _____ de _____ de 200____

El firmatario

ESTUDIO DE DETALLE
COMERCIALES, OFICINAS Y GARAJES
 Los Cardones, San Isidro, Granadilla de Abona

PROMOTOR: RH Cuenca, SL.


ORDENANCIA: ALTURAS MAXIMAS - Nº DE PLANTAS

El Sr. Manuel A. Rodríguez Hernández

P. Luis Arquitectura y Gestión S.L.
 922-392664 / 922-392663 fax / plus@p.luisarquitectura.es
 Centro Comercial Abona C/food nº2, P1+9 CP.38611

San Isidro Granadilla de Abona
 Sanja Cruz de Tenerife

Pedro Luis Rodríguez Hernández
 ARQUITECTO
 Nº Coleg. 861

ED-2

Noviembre 07