


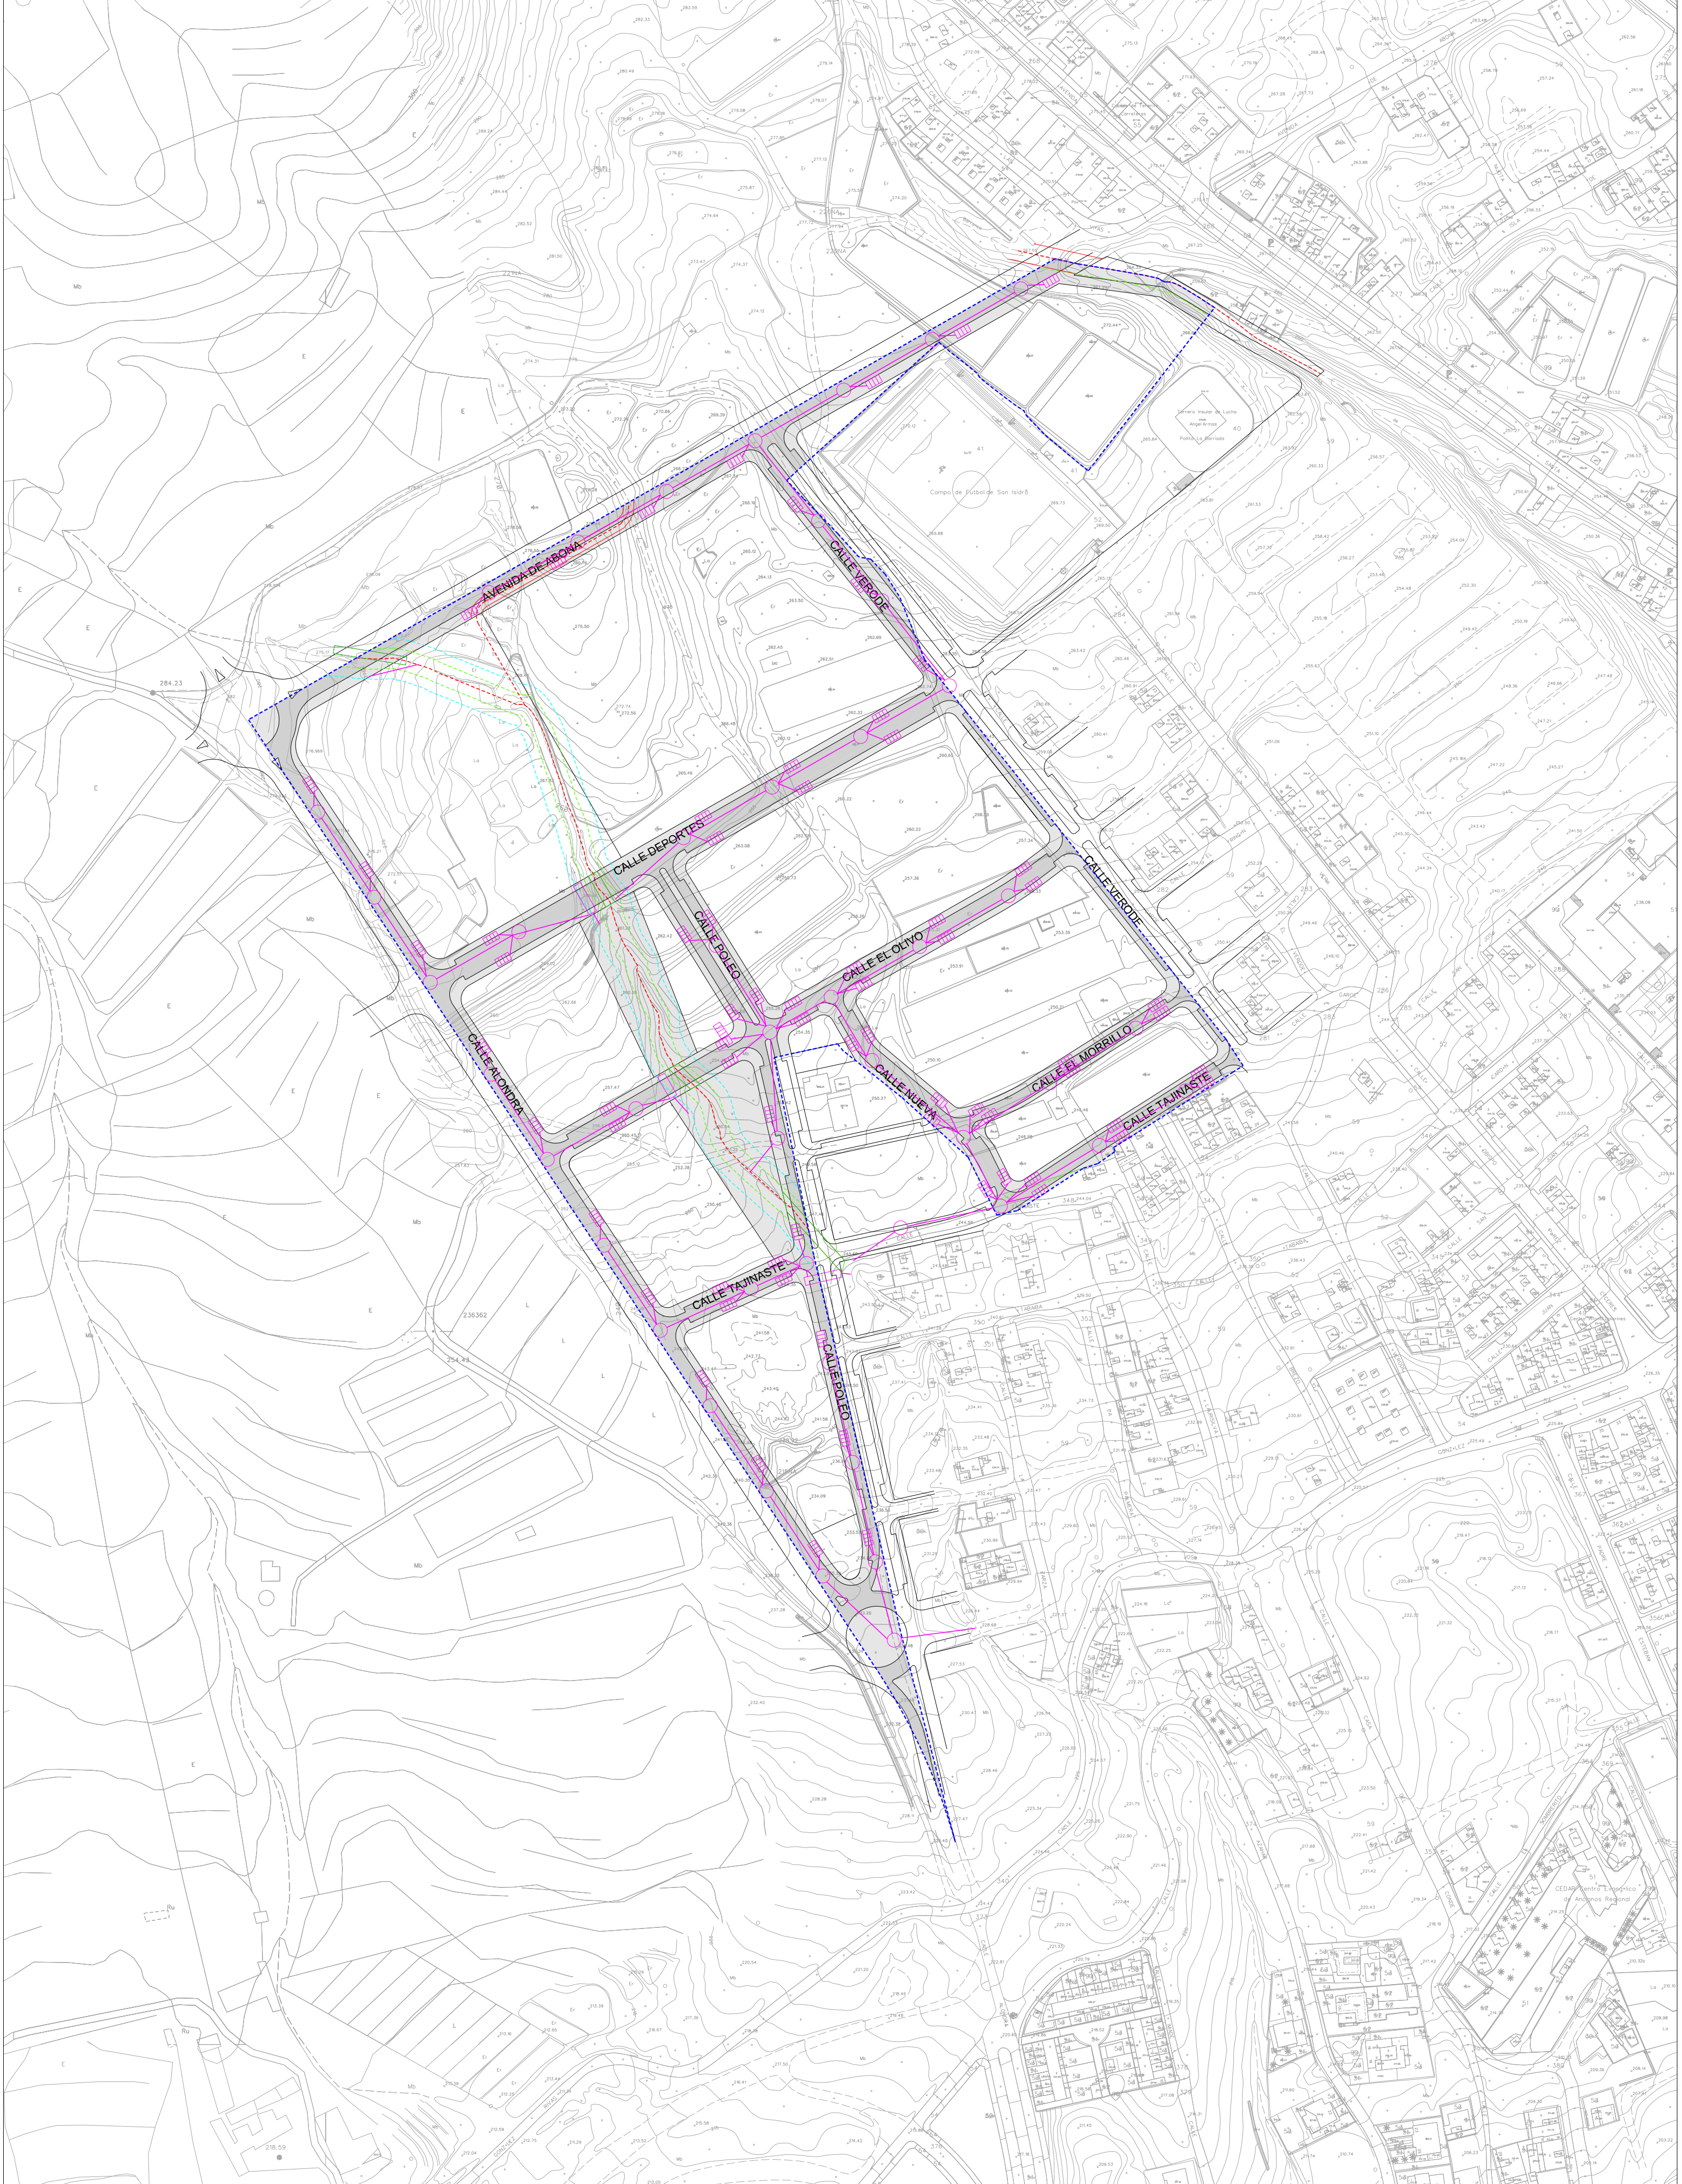

RED PRINCIPAL

POZO DE REGISTRO

REJILLA DE IMBORNAL

REJA CABILDO

CANALIZACIÓN BARRANCO

DOMINIO PÚBLICO

SERVIDUMBRE DE PROTECCIÓN

CAUCE DE BARRANCO (OBRA DE PASO)

CAUCE DE BARRANCO

ÁMBITO DEL PLAN PARCIAL

AYUNTAMIENTO DE GRANADILLA DE ABONA

PLAN PARCIAL NOROESTE (T.R.)

Promotor:
ILUSTRE AYUNTAMIENTO
DE GRANADILLA DE ABONA

Situación:
SAN ISIDRO
GRANADILLA DE ABONA

Escala:
1 / 2.000

Plano:
ESQUEMA RED DE PLUVIALES

Fecha:
MARZO 2022

Nº
0.12

CODERCH URBANISMO Y ARQUITECTURA, S.L.P.

Paseo Las Hortensias, 1 - CP 38330 Guadama - La Laguna / Tel 922639647 estudio@codersch-urbanismo.com - www.codersch-urbanismo.com