



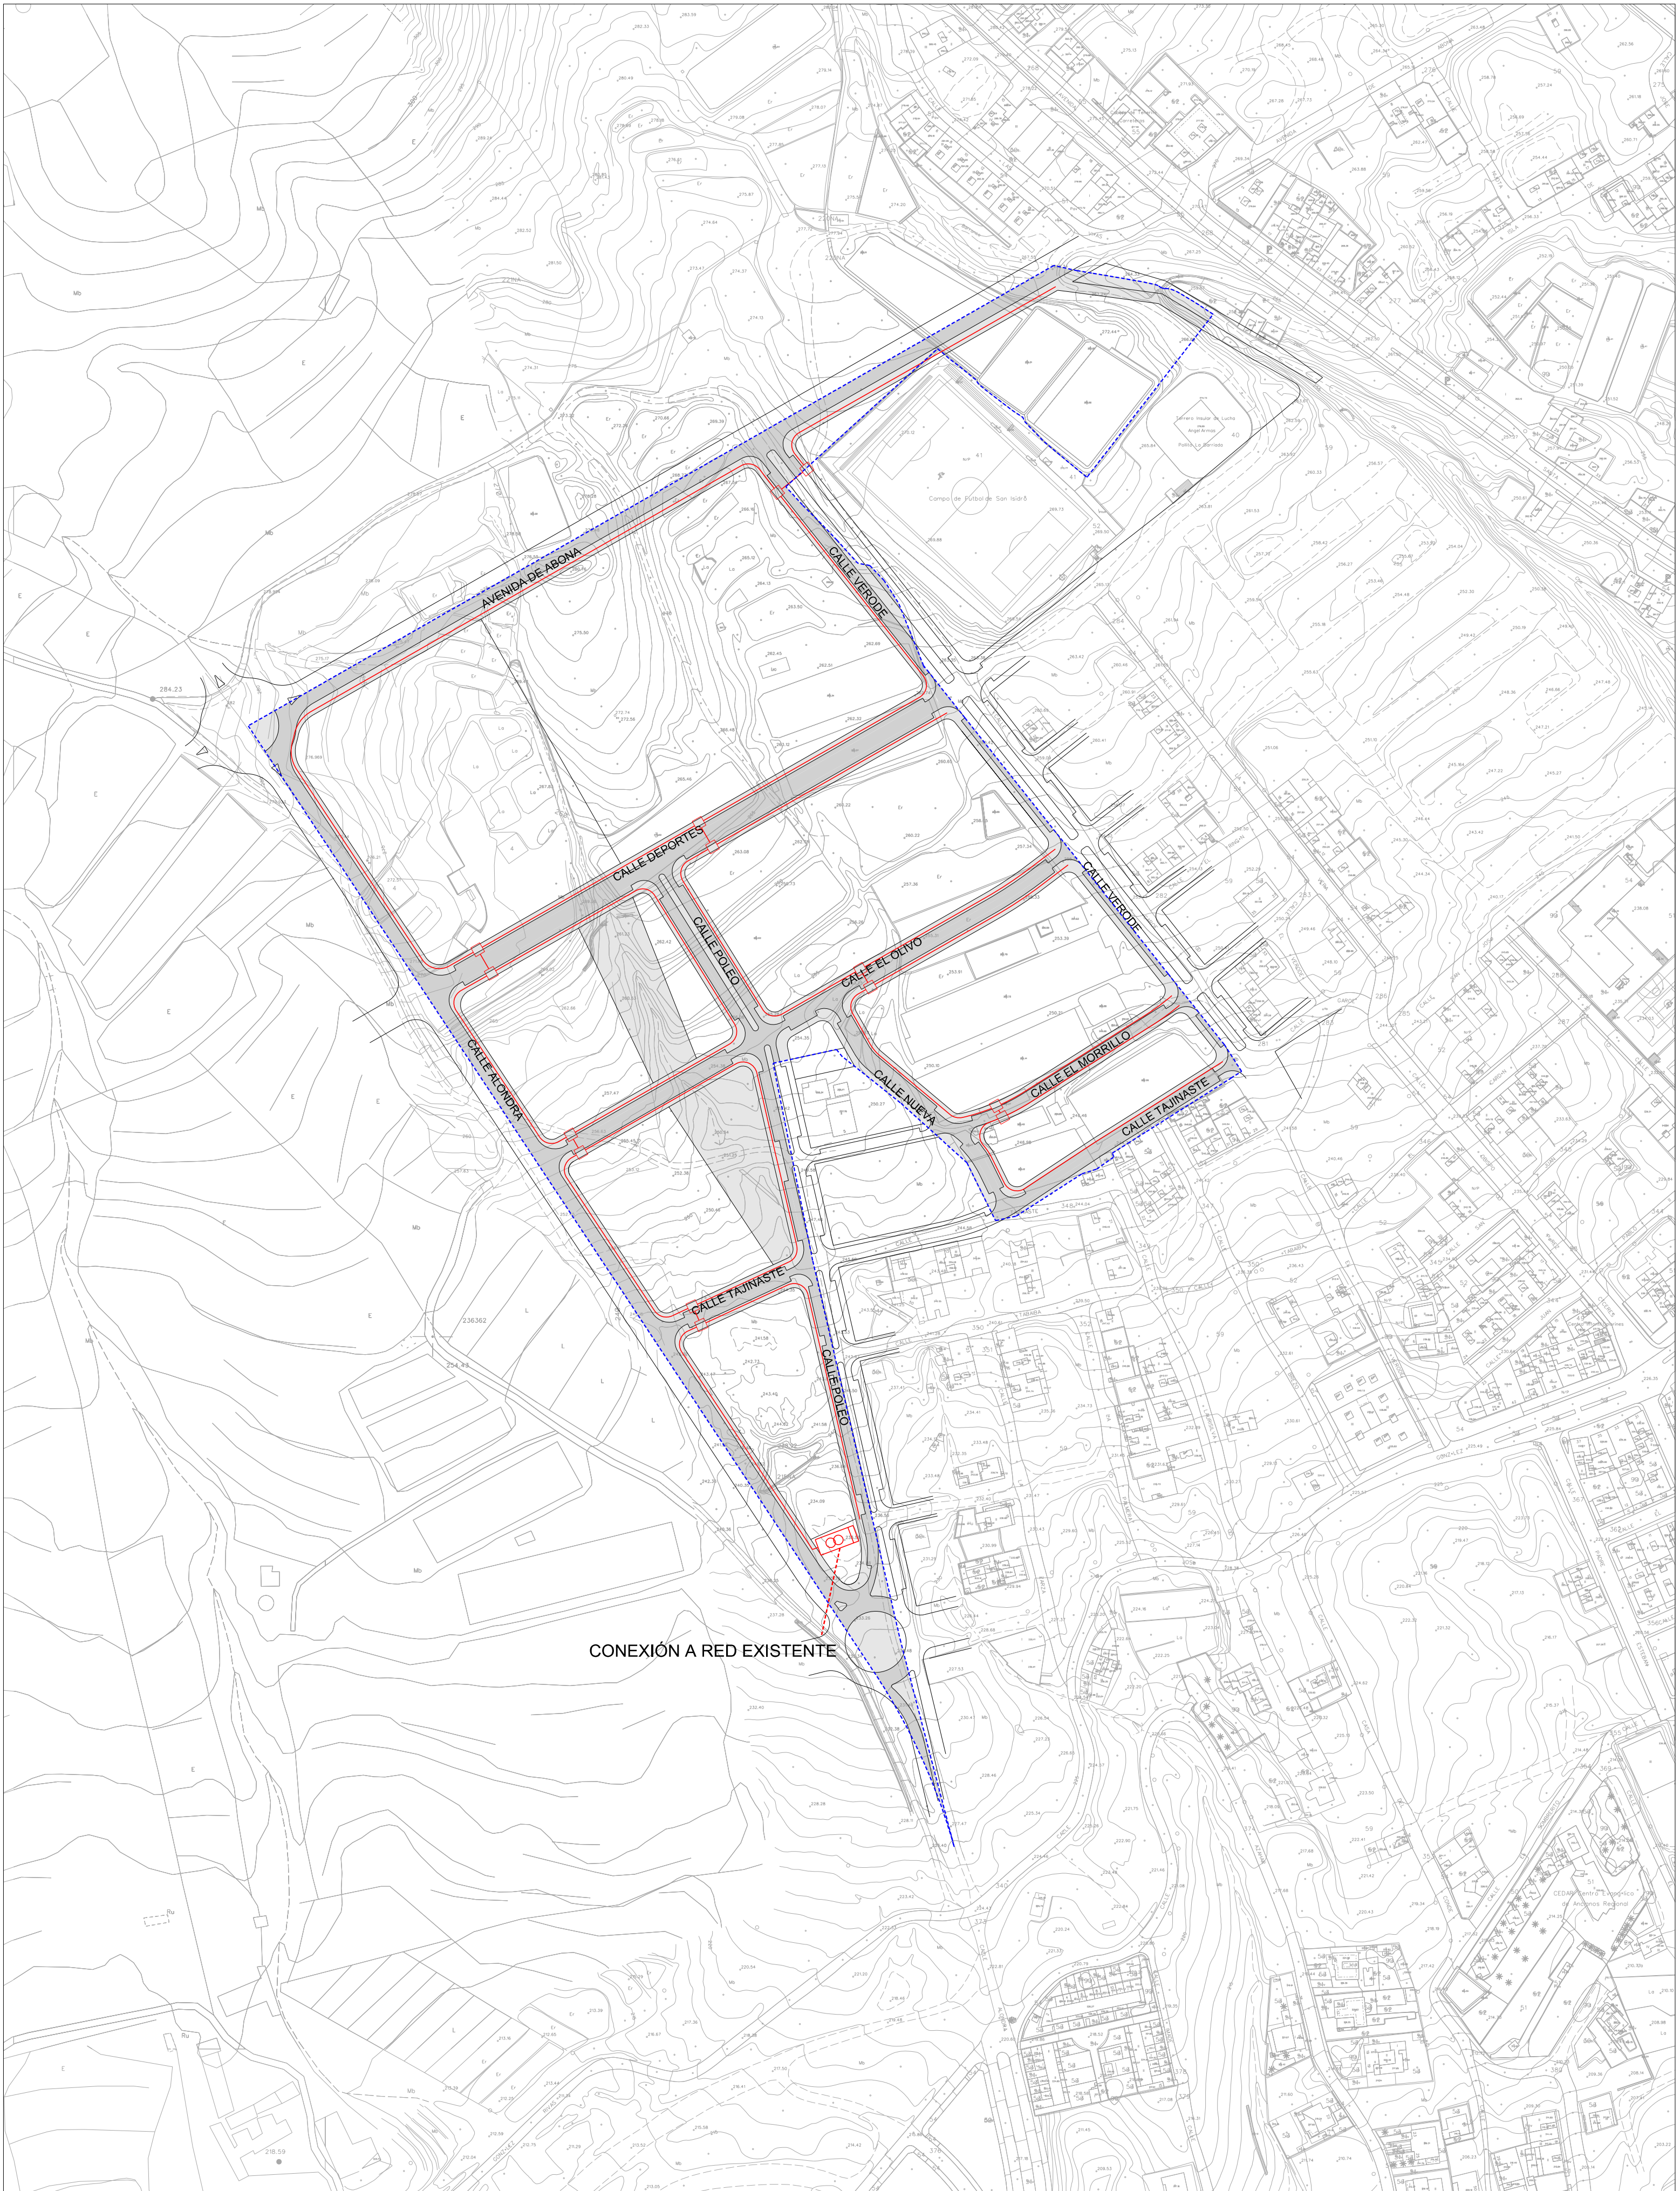

CONEXIÓN A RED EXISTENTE

- RED DE MEDIA TENSION (conexión con estación transformadora)
- RED DE BAJA TENSION
- ARQUETA
- CENTRO DE TRANSFORMACIÓN

--- ÁMBITO DEL PLAN PARCIAL

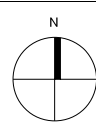

PLAN PARCIAL NOROESTE (T.R.)

Promotor: ILUSTRE AYUNTAMIENTO DE GRANADILLA DE ABONA Situación: SAN ISIDRO GRANADILLA DE ABONA

Escala: 1 / 2.000 Plano: ESQUEMA RED DE BAJA TENSION Nº 0.13

Fecha: MARZO 2022

CODERCH URBANISMO Y ARQUITECTURA, S.L.P. Paseo Las Hortensias, 1 - CP 38330 Guamasa - La Laguna / Tel 922639647 estudio@codersch-urbanismo.com - www.codersch-urbanismo.com