



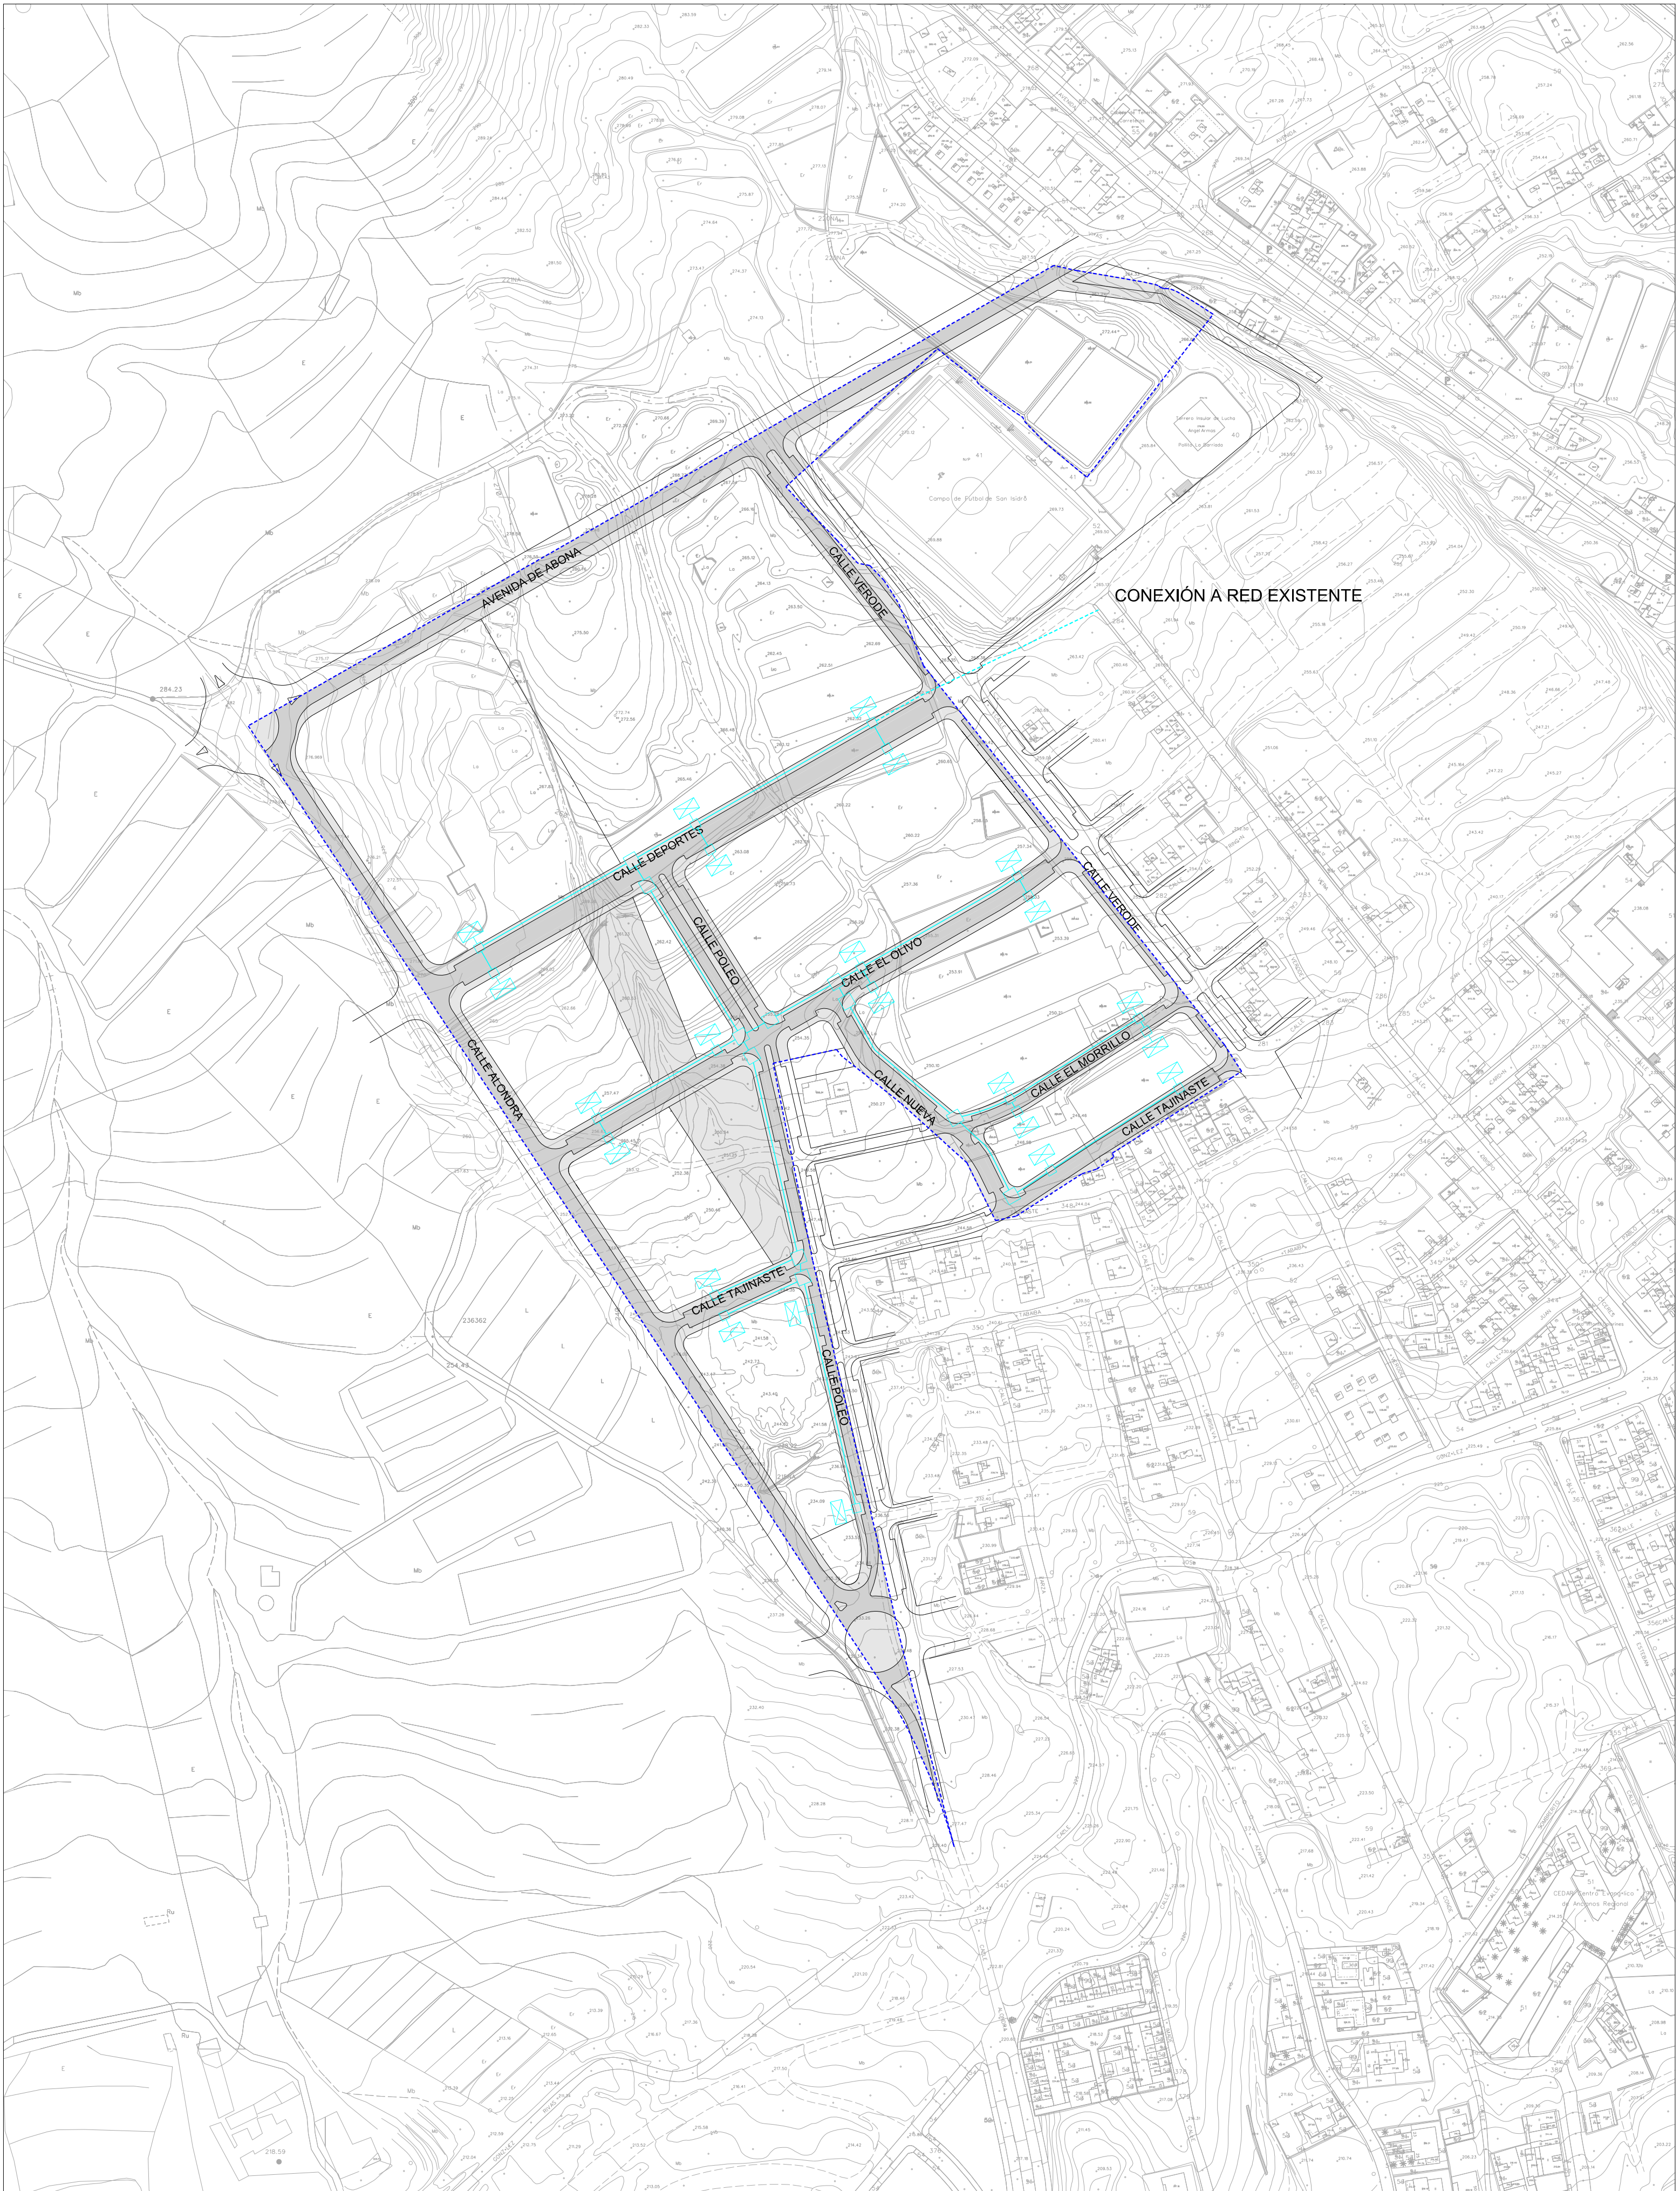

- CANALIZACIÓN
- ARQUETA
- ARQUETA ASOCIADA A UN ARMARIO DE DISTRIBUCIÓN
- RED EXISTENTE

ÁMBITO DEL PLAN PARCIAL

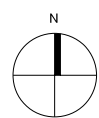

PLAN PARCIAL NOROESTE (T.R.)

Promotor:
ILUSTRE AYUNTAMIENTO
DE GRANADILLA DE ABONA

Situación: SAN ISIDRO
GRANADILLA DE ABONA

Escala: 1 / 2.000

Fecha: MARZO 2022

Plano:

ESQUEMA RED DE TELECOMUNICACIONES

Nº 0.15



CODERCH URBANISMO Y ARQUITECTURA, S.L.P.
Paseo Las Hortensias, 1 - CP 38330 Guaimasa - La Laguna / Tel 922639647 estudio@coderch-urbanismo.com - www.coderch-urbanismo.com