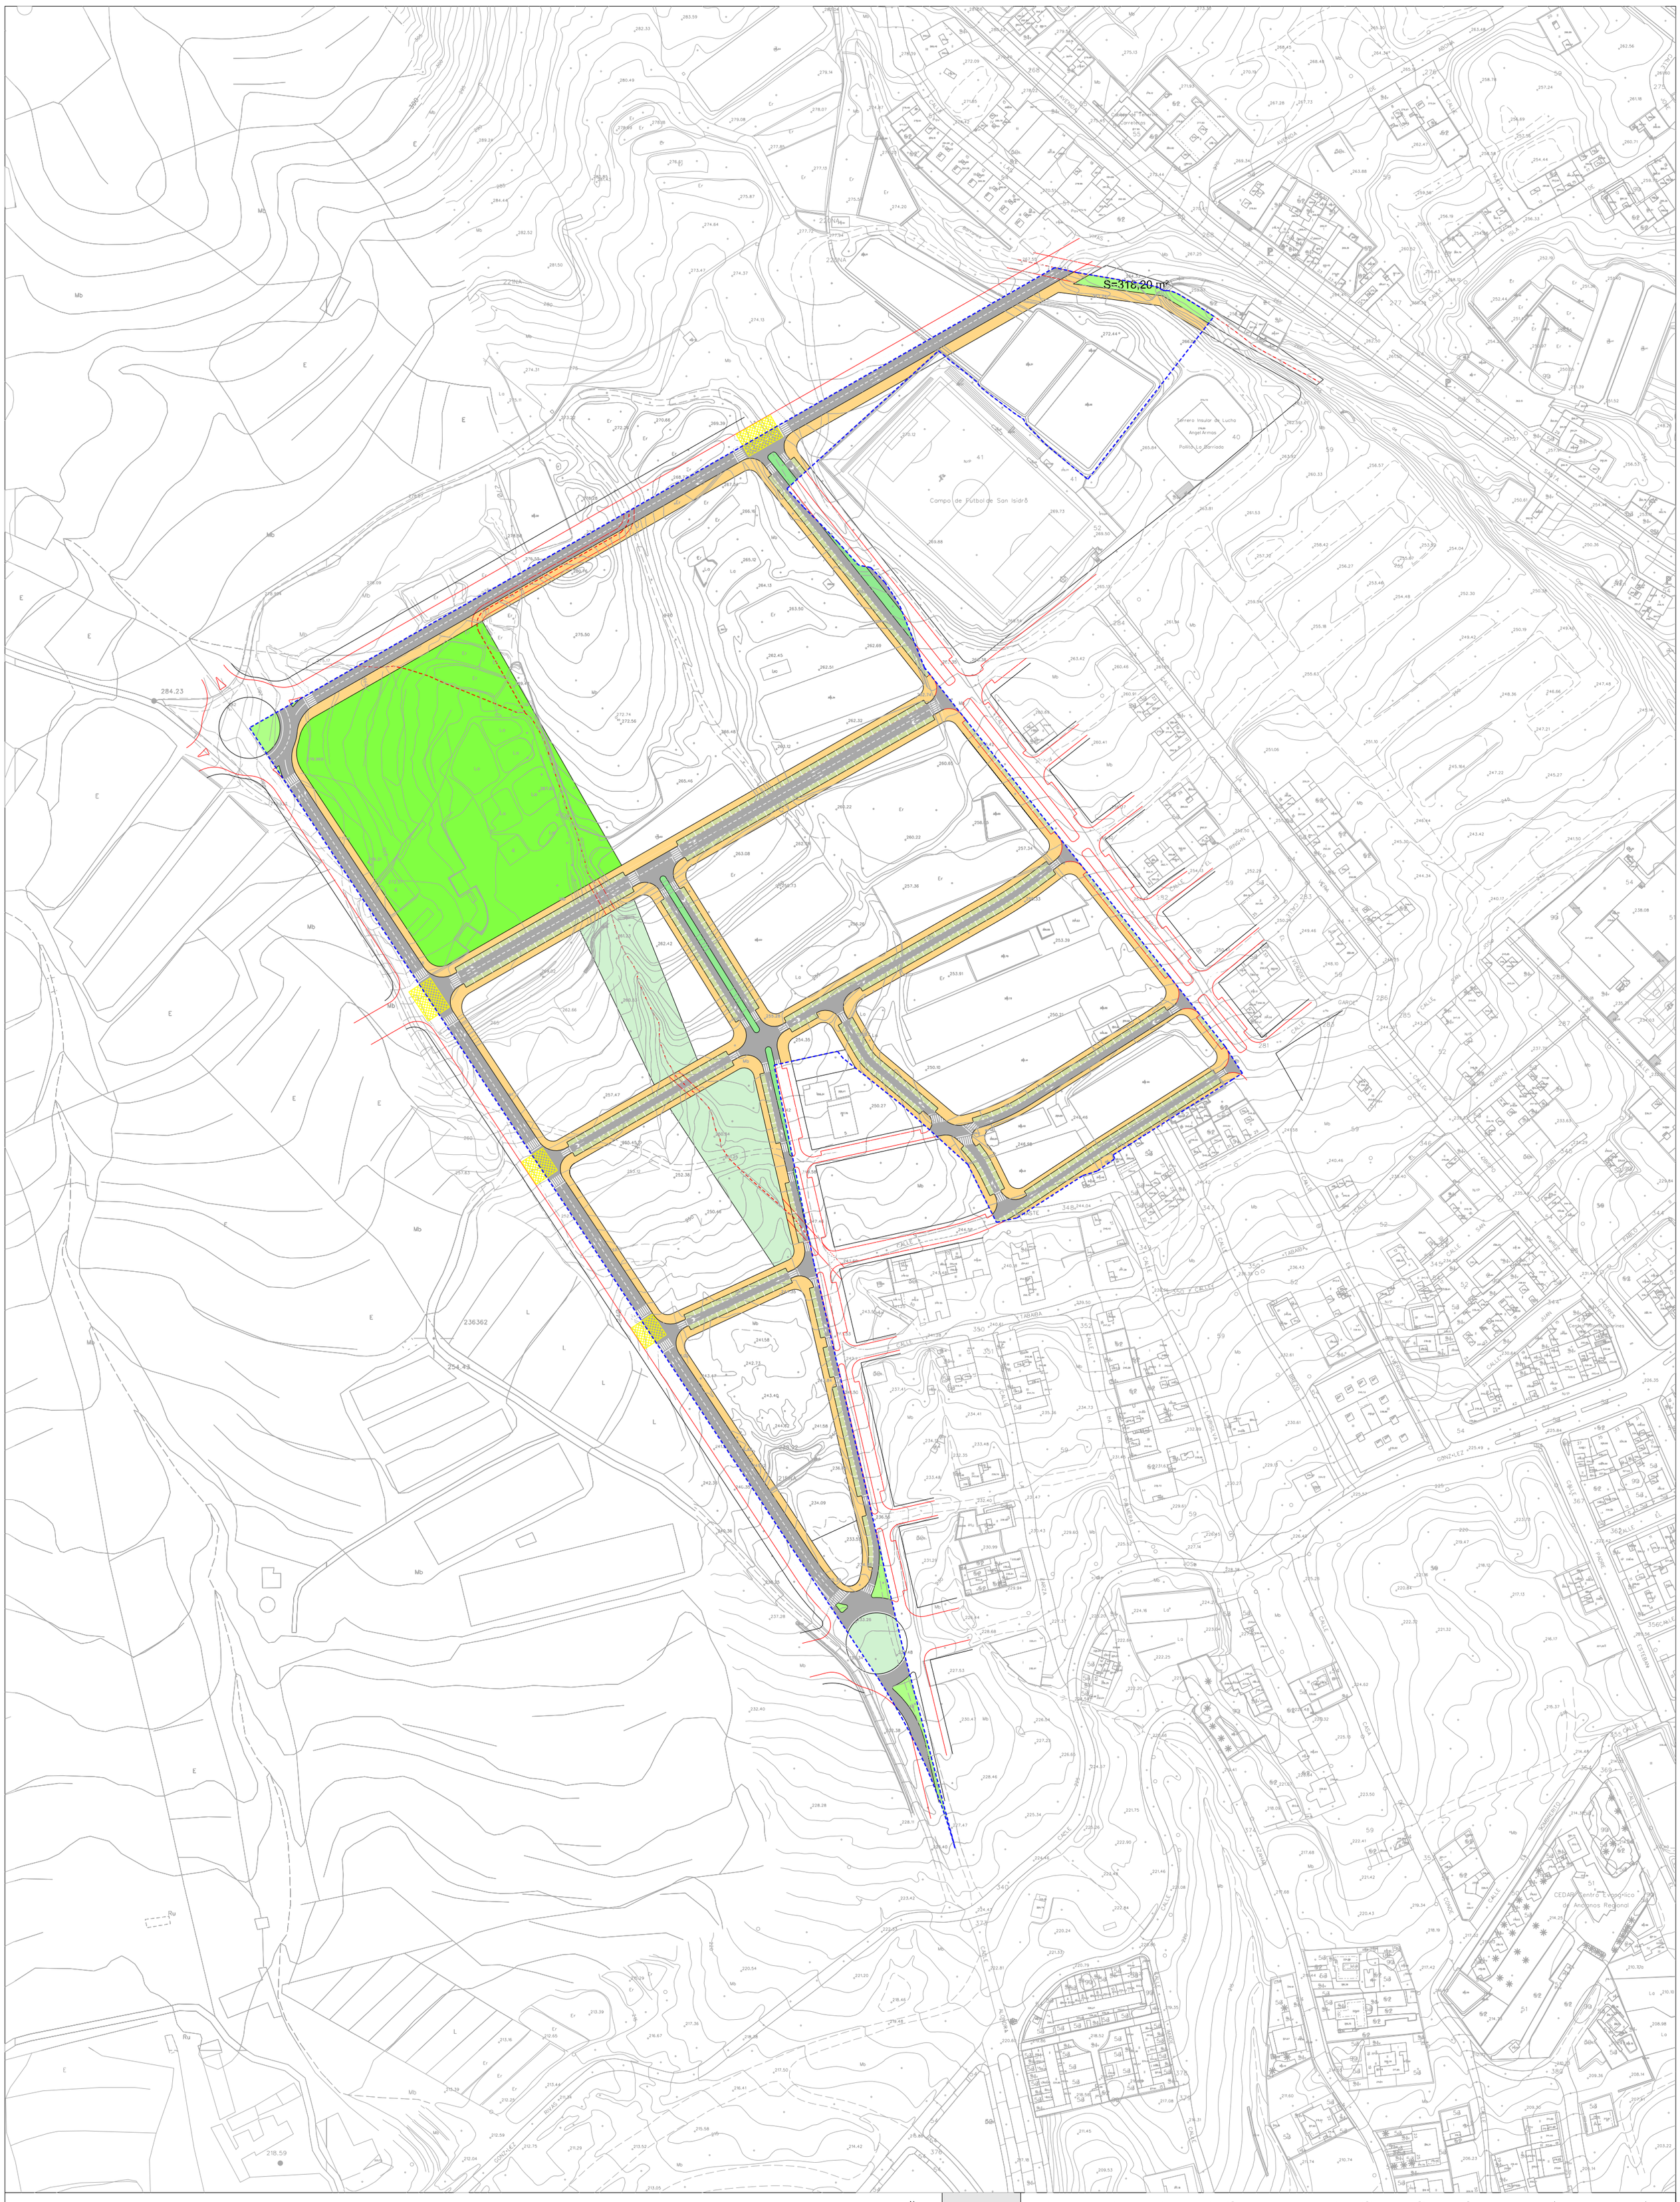

ESPACIOS LIBRES

- CIRCULACIÓN RODADA
- ZONA DE APARCAMIENTOS
- CIRCULACIÓN PEATONAL
- PARQUES, PLAZAS Y ÁREAS DE JUEGO
- OTROS ESPACIOS LIBRES
- ÁREAS AJARDINADAS
- ESPACIOS VINCULADOS A VIARIOS
- CAUCE DE BARRANCO (OBRA DE PASO)
- CAUCE DE BARRANCO
- ÁMBITO DEL PLAN PARCIAL

N

AYUNTAMIENTO DE GRANADILLA DE ABONA

PLAN PARCIAL NOROESTE (T.R.)

Promotor: ILUSTRE AYUNTAMIENTO DE GRANADILLA DE ABONA

Situación: SAN ISIDRO GRANADILLA DE ABONA

Escala: 1 / 2.000

Plano: RED VIARIA, TRÁFICO Y APARCAMIENTOS

Nº 0.6

Fecha: MARZO 2022

CODERCH URBANISMO Y ARQUITECTURA, S.L.P.
Paseo Las Hortensias, 1 - CP 38330 Guamasa - La Laguna / Tel 922639647 estudio@coderch-urbanismo.com - www.coderch-urbanismo.com