

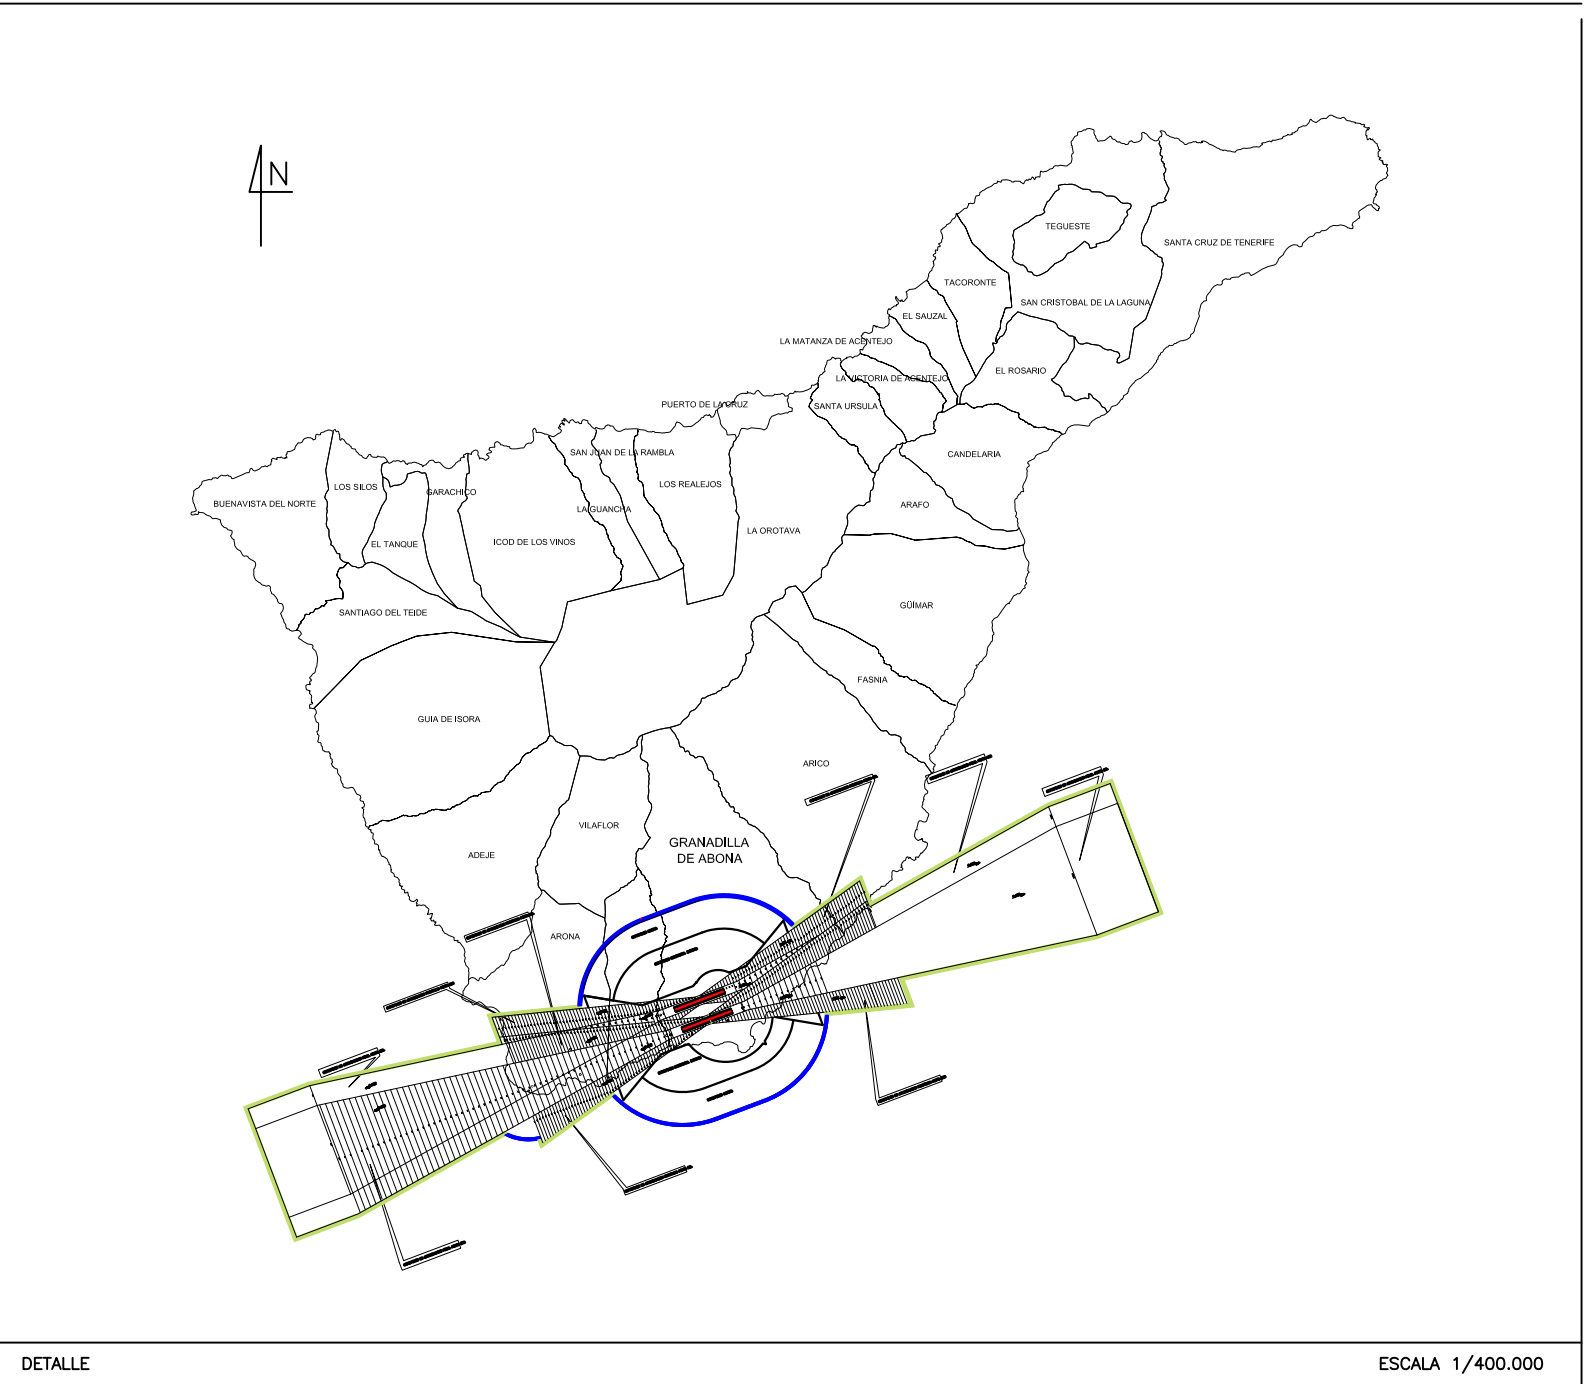


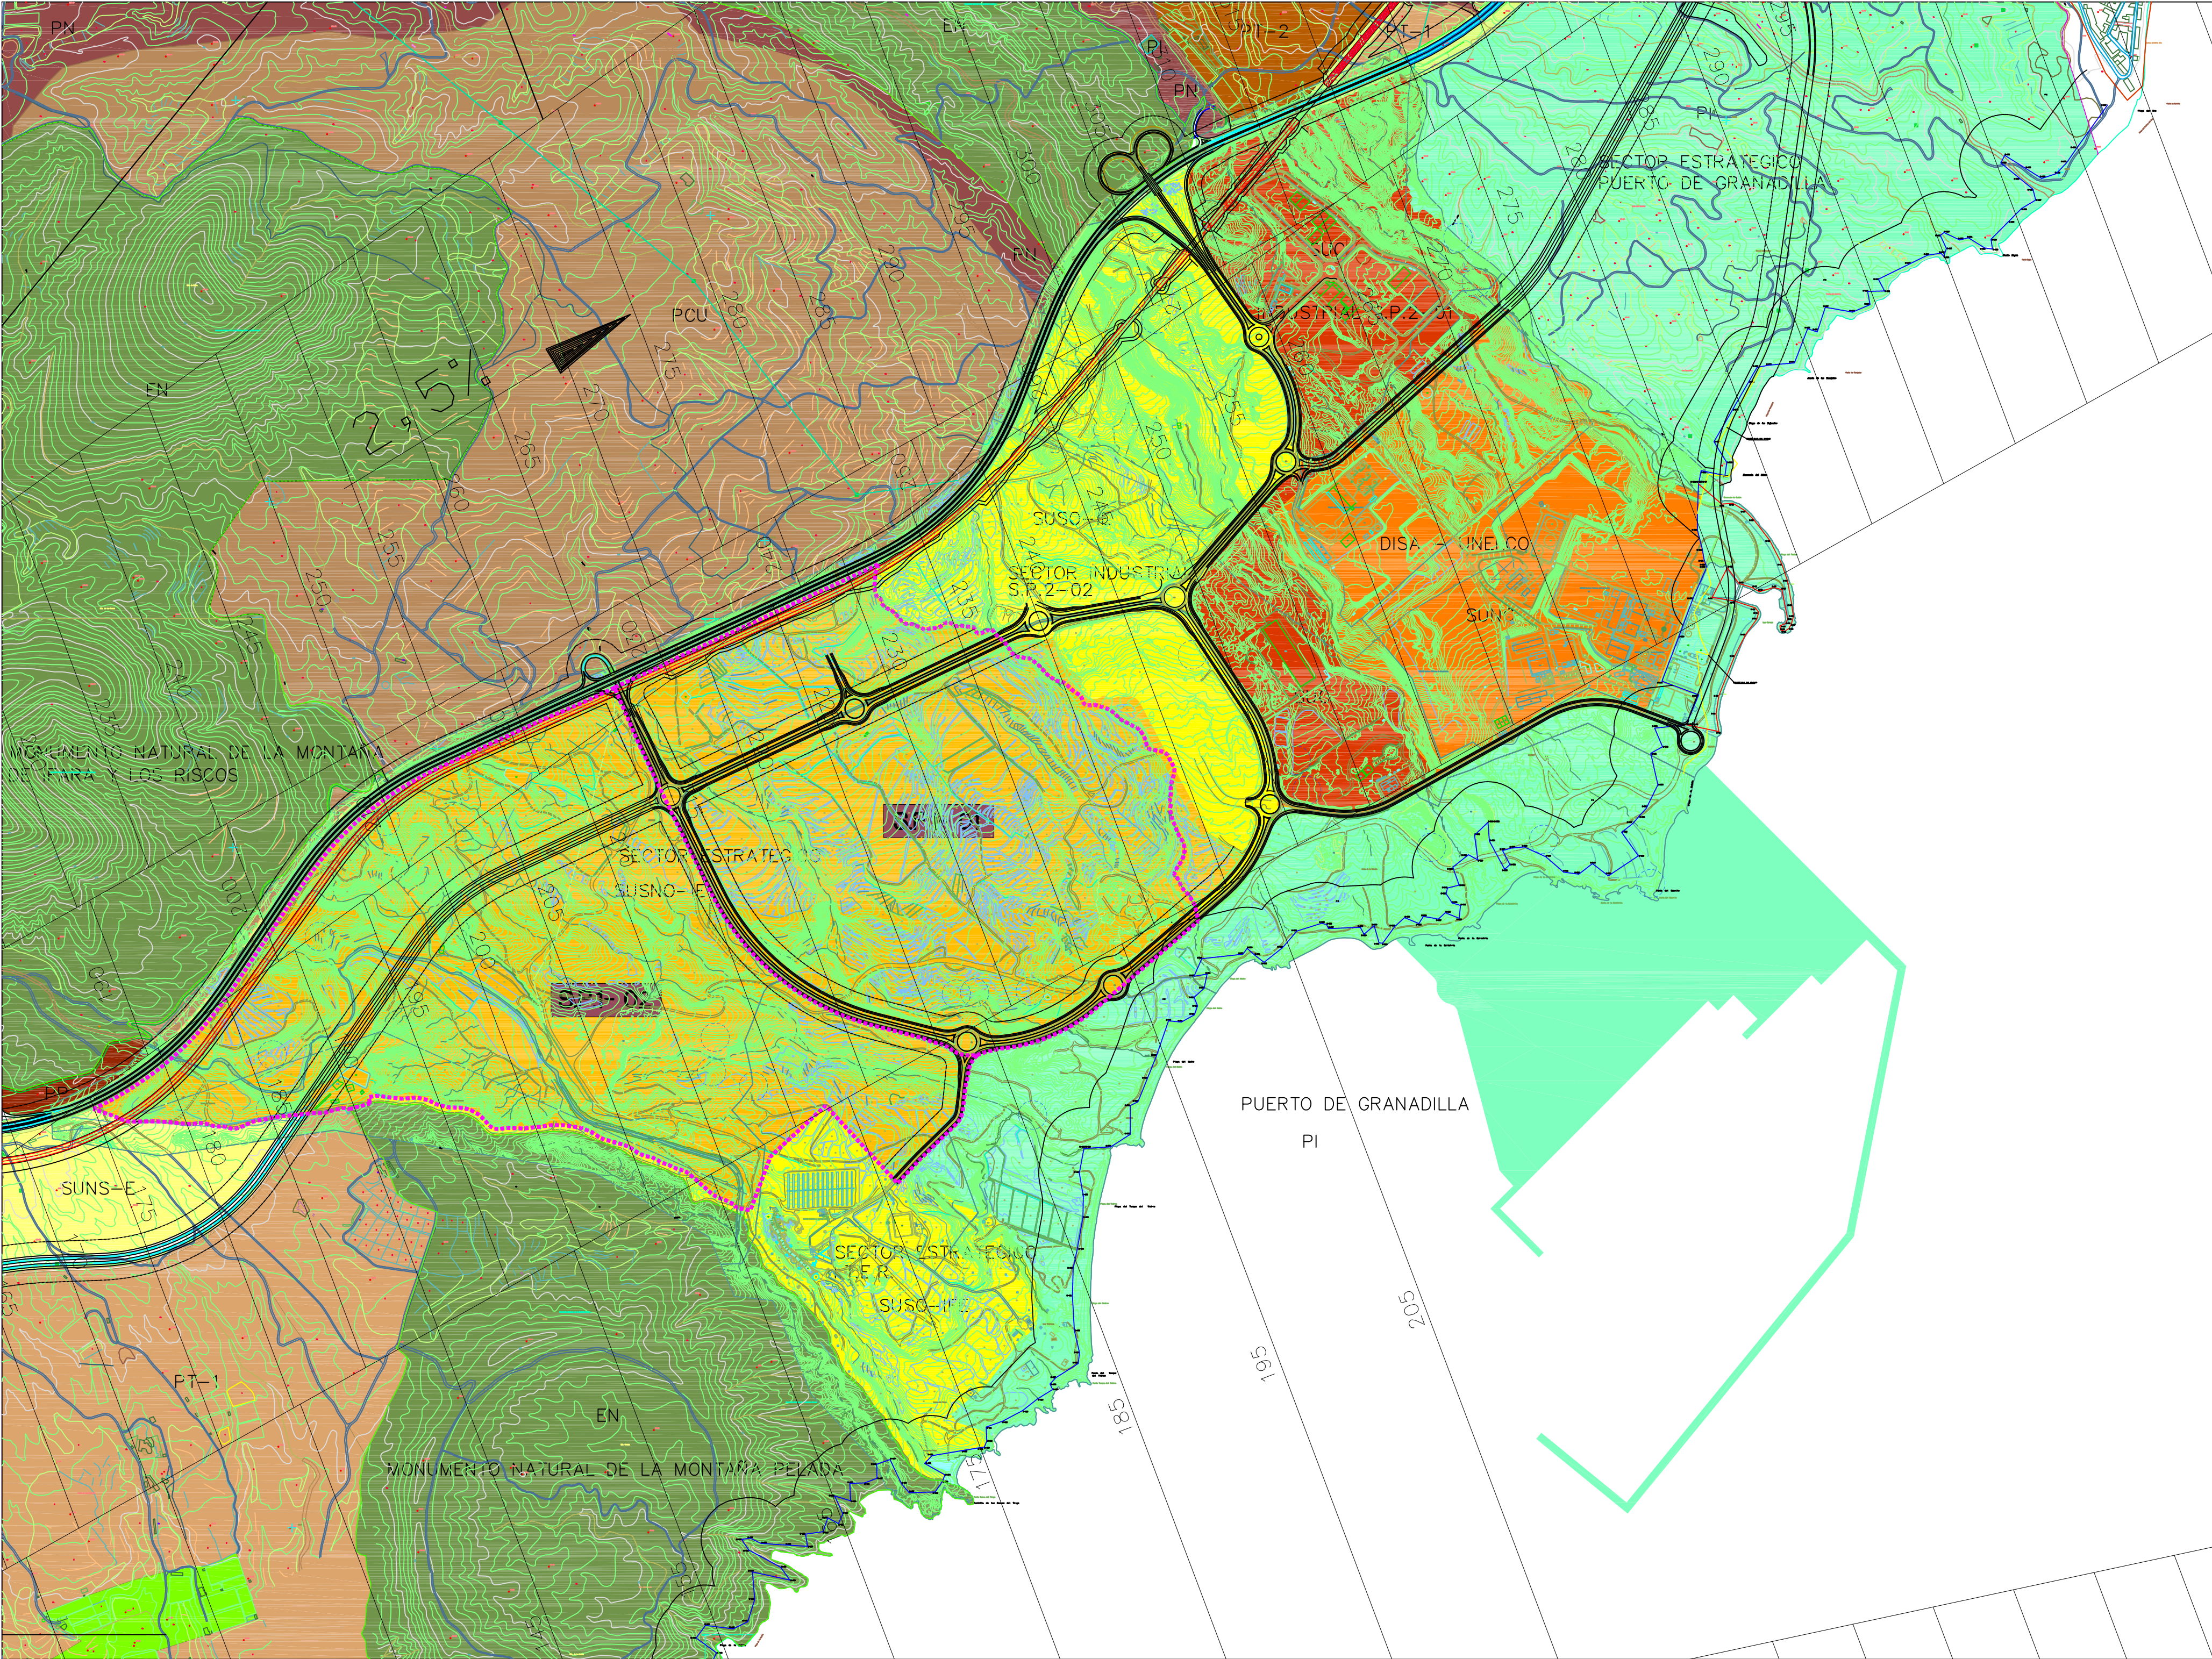

----- LIMITE ACTUAL DEL SECTOR SP1
----- TRAMO DEL LIMITE ACTUAL DEL SECTOR SP1 QUE SE MODIFICA
----- LIMITE ENTRE LOS DOS NUEVOS SECTORES SP1-01 Y SP1-02

LEYENDA SERVIDUMBRES AERONAUTICAS

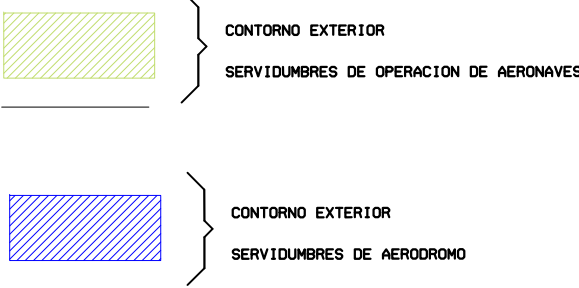

Aena

Aeropuertos Españoles y Navegación Aérea.

DIRECCION DE PLANIFICACION DE INFRAESTRUCTURAS
DIRECCION DE PLANES DIRECTORES

AEROPUERTO DE TENERIFE – SUR
SERVIDUMBRES AERONAUTICAS

SUELO URBANO

SUELO URBANIZABLE
SECTORIZADO ORDENADO(SUSO)

SECTORIZADO NO ORDENADO(SUSNO) NO SECTORIZADO(SUNS)

SUELO RUSTICO
PROTECCION AMBIENTAL

PROTECCION ECONOMICA

ASENTAMIENTOS

PROTECCION TERRITORIAL

TERMINO MUNICIPAL

COSTAS

DOMINIO PUBLICO

SERVIDUMBRE DE TRANSITO

SERVIDUMBRE DE PROTECCION

CARRETERAS Y FERROCARRIL

LINEA DE EDIFICACION

ESPADO NATURAL

AREA DE SENSIBILIDAD ECOLOGICA

BENES DE INTERES CULTURAL

PROTECCION CAUTELAR DEL PATRIMONIO HISTORICO

SERVIDUMBRE AERONAUTICA
AMBITO SUSPENDIDO
(ACUERDO COTNAC 28-01-2005)

REVISION PARCIAL DEL PLAN GENERAL DE GRANADILLA
POLIGONO INDUSTRIAL DE GRANADILLA. SECTOR SP1.

SITUACION: GRANADILLA DE ABONA

PROMOTOR: POLIGONO INDUSTRIAL DE GRANADILLA S.A.

ANEXO

SERVIDUMBRES DE OPERACIÓN DE AERONAVES

ARQUITECTOS: JAVIER DIAZ-LLANOS LA ROCHE
VICENTE SAavedra MARTINEZ

HOJA N.

A-2.b

E 1 : 10.000