


LEYENDA

- LIMITE DEL SECTOR
- [Hatched Box] SUPERFICIE EDIFICABLE EN EDIFICACION CERRADA (MAXIMO 2 PLANTAS)
- [Dotted Box] SUPERFICIE EDIFICABLE EN EDIFICACION ABIERTA (MAXIMO 2 PLANTAS Y OCUPACION < 40 %)
- [Line] LINEA DE BORDILLO
- [Line] ALINEACION DE MANZANA
- [Line] ALINEACION DE FACHADA
- [Line] LINDERO DE PARCELA
- [Line] ALINEACION DE FACHADA INTERIOR
- (14) Nº DE MANZANA
- ES EQUIPAMIENTO

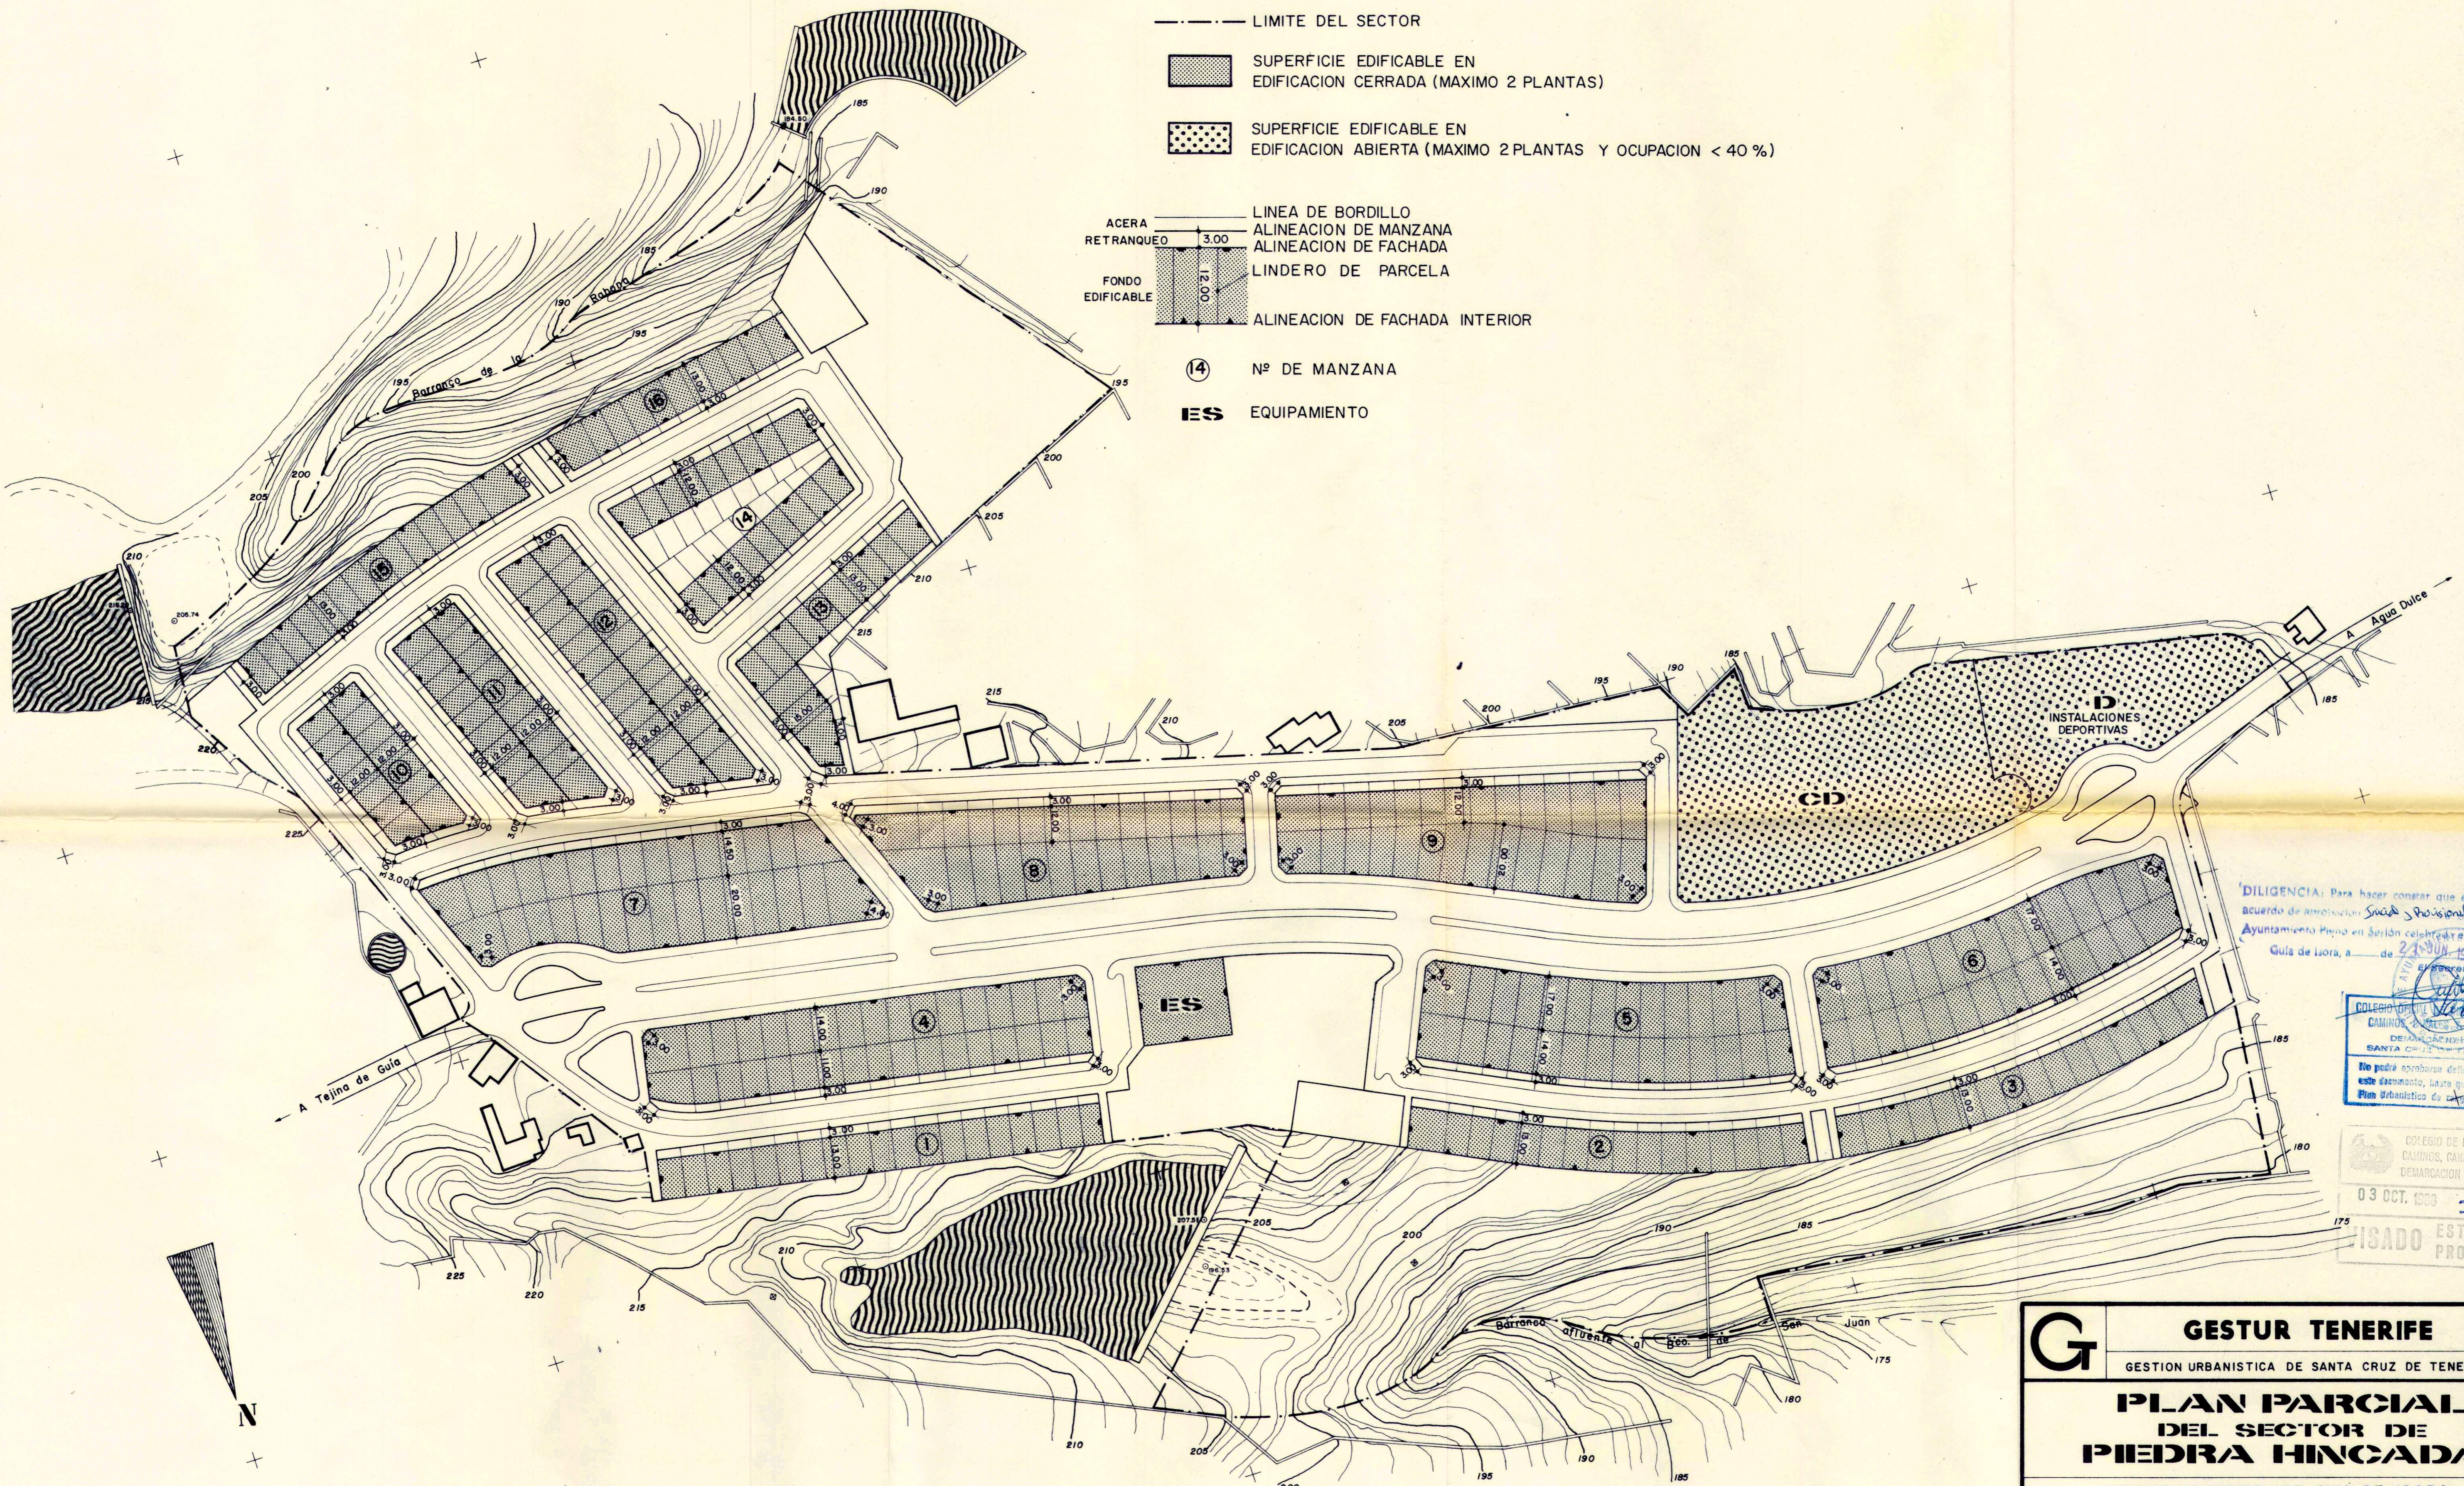

DILIGENCIA: Para hacer constar que es conforme con acuerdo de aprobación *Sociedad y Personal* emitido por el Ilmo. Ayuntamiento de Guía en sesión celebrada el día 21 de Octubre de 1988. Guía de Isora, a 22 de Julio de 1988.

COLEGIO DE INGENIEROS DE CAMINOS, CANALES Y PUERTOS DEMARCACION S/C DE TENERIFE SANTA CRUZ DE TENERIFE
 No podrá atribuirse definitivamente este documento, hasta que no sea el Plan Urbanístico de 1º superior.

COLEGIO DE INGENIEROS DE CAMINOS, CANALES Y PUERTOS DEMARCACION S/C DE TENERIFE
 03 OCT. 1988 2.610
 ISADO ESTUDIOS Y PROYECTOS

G	GESTUR TENERIFE	
	GESTION URBANISTICA DE SANTA CRUZ DE TENERIFE S. A.	
PLAN PARCIAL DEL SECTOR DE PIEDRA HINCADA		
TERMINO MUNICIPAL DE GUIA DE ISORA		
DOCUMENTO:	PLANOS DE PROYECTO	FECHA: JULIO-1988
PLANO:	PLANTA DE ALINEACIONES Y VOLUMENES	DOCUMENTO-HOJA: III-2
LOS TECNICOS REDACTORES:	ESCOLASTICO AGUIAR GONZALEZ INGENIERO DE CAMINOS COLEGIADO No. 5.651	FELIPE HODGSON RAVINA ARQUITECTO COLEGIADO No. 332
		ESCALA(S): 1:1.000