


LEYENDA

- — — — — LIMITE DEL SECTOR
- — — — — LINEA AEREA DE ALTA TENSION EXISTENTE
- — — — — LINEA AEREA DE ALTA TENSION (RESTITUCION DE LA EXISTENTE)
- — — — — LINEA SUBTERRANEA DE ALTA TENSION
- — — — — LINEA SUBTERRANEA DE BAJA TENSION
- — — — — LINEA SUBTERRANEA DE ALUMBRADO PUBLICO
- ▣ ESTACION TRANSFORMADORA
- ARQUETA DE REGISTRO EN LOS CRUCES DE CALZADA DE LAS CANALIZACIONES SUBTERRANEAS

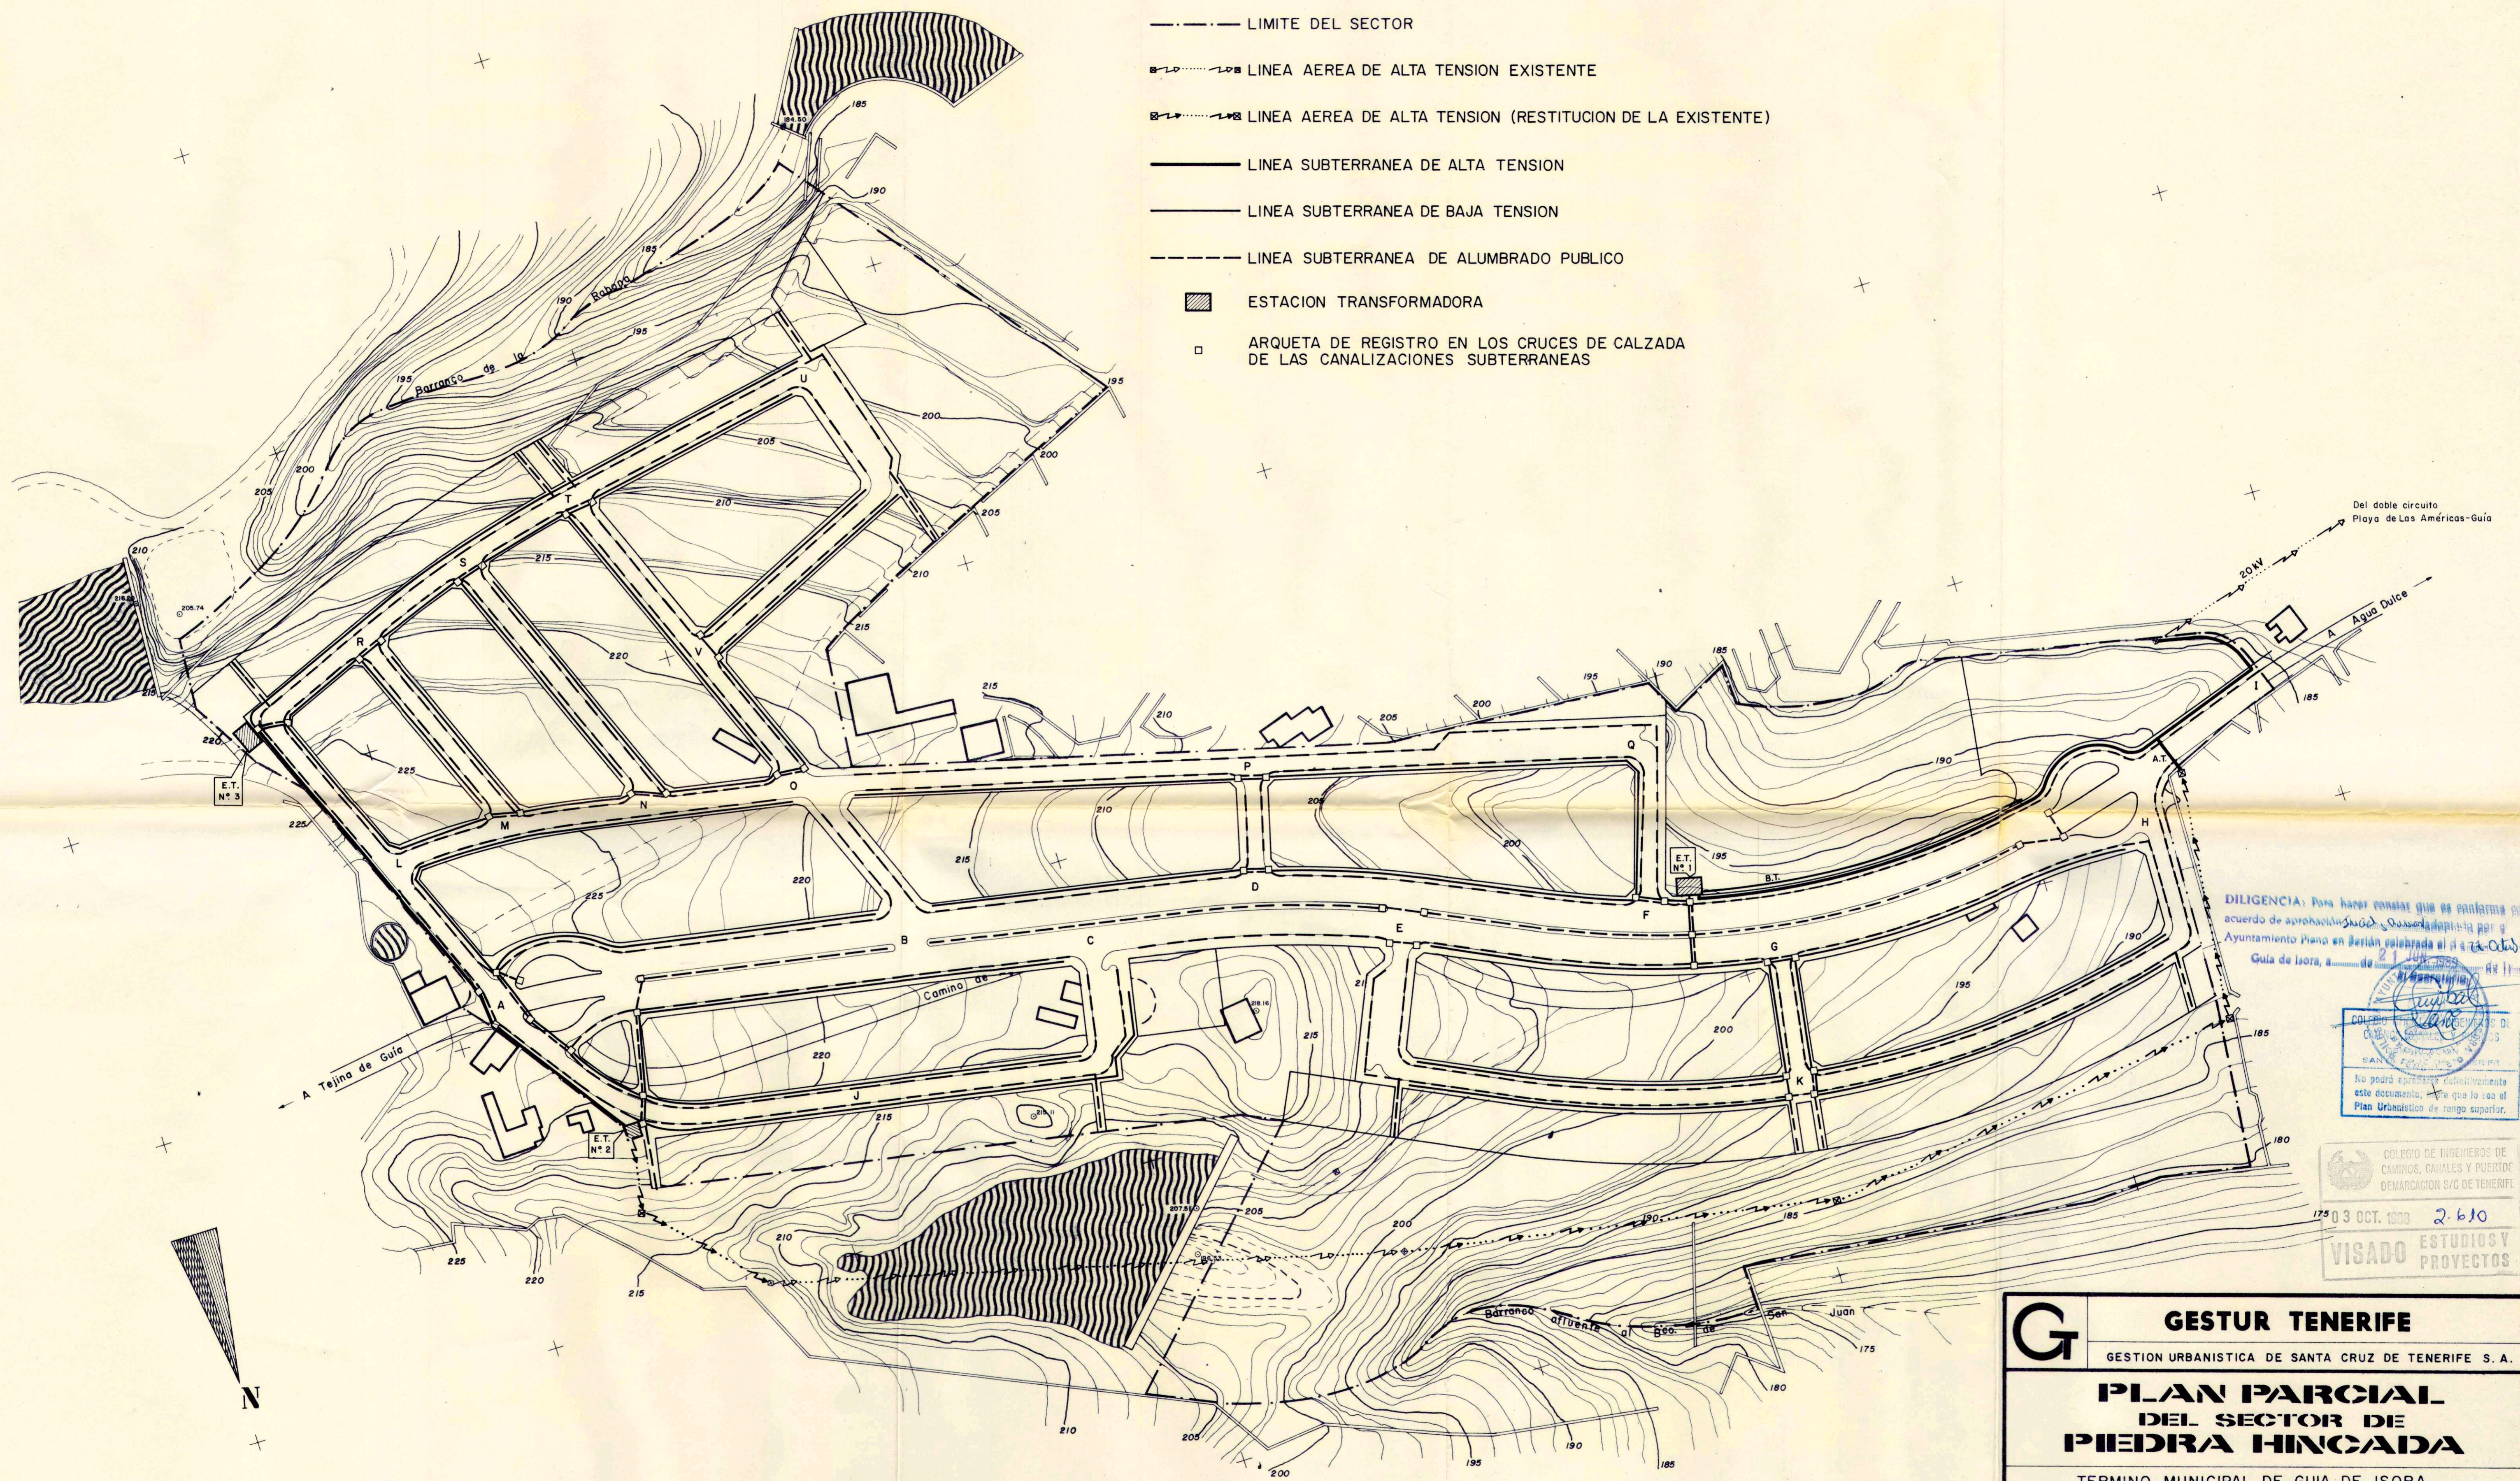

DILIGENCIA: Para hacer constar que es conforme con el acuerdo de aprobación suscrito y suscrita por el Ayuntamiento Pleno en Sesión celebrada el día 23 de Octubre de 1988, a las 11:00 horas, en el Ayuntamiento de Guía de Isora, a las 11:00 horas.



COLEGIO DE INGENIEROS DE CAMINOS, CANALES Y PUERTOS DEMARCAION S/C DE TENERIFE
 03 OCT. 1988 2-610
VISADO ESTUDIOS Y PROYECTOS

G	GESTUR TENERIFE	
	GESTION URBANISTICA DE SANTA CRUZ DE TENERIFE S. A.	
PLAN PARCIAL DEL SECTOR DE PIEDRA HINCADA		
TERMINO MUNICIPAL DE GUIA DE ISORA		
DOCUMENTO:	PLANOS DE PROYECTO	FECHA: JULIO-1988
PLANO:	RED DE ELECTRIFICACION Y ALUMBRADO PUBLICO	DOCUMENTO-HOJA: III-10
LOS TECNICOS REDACTORES:	ESCOLASTICO AGUIAR GONZALEZ INGENIERO DE CAMINOS COLEGIADO No. 5.651	
	FELIPE HODSON RAVINA ARQUITECTO COLEGIADO No. 332	
		ESCALA(S): 1:1.000