

**LEYENDA**

- LIMITE DEL SECTOR
- ▣ CABEZAL DE RIEGO
- ↑ TOMA GENERAL DE AGUA
- RED PRINCIPAL
- CONEXION A ZONA VERDE
- ACOMETIDA A RED DE RIEGO LOCALIZADO EN ACERAS
- ⊙ ESPECIE VEGETAL
- J JARDIN
- AN AREA DE JUEGO Y RECREO PARA NIÑOS
- PB PROTECCIONES DE MARGENES DE LOS BARRANCOS
- J JARDIN DEL VIARIO

**ESPECIES VEGETALES**

**ARBOLES**


- ① Chopo
- ② Tulipero del Gabón
- ③ Flamboyán
- ④ Ficus benjamina
- ⑥ Citru común
- ⑧ Pino de oro
- ⑨ Jacaranda
- ⑩ Palmera Canaria
- ⑬ Laurel de Indias
- ⑭ Palmera Kentia
- ⑮ Dracaena marginata

**ARBUSTOS Y CRASAS**

- ⑤ Adelfa
- ⑦ Cocoloba
- ⑪ Hebe
- ⑫ Hibisco plateado
- ⑬ Yuca Elefantipe
- ⑭ Strelitzia Reginae
- ⑯ Agave attenuata

**VIVACES Y HERBACEAS**

- ⑰ Margarita majorera
- ⑱ Césped
- ⑲ Vivaces variis

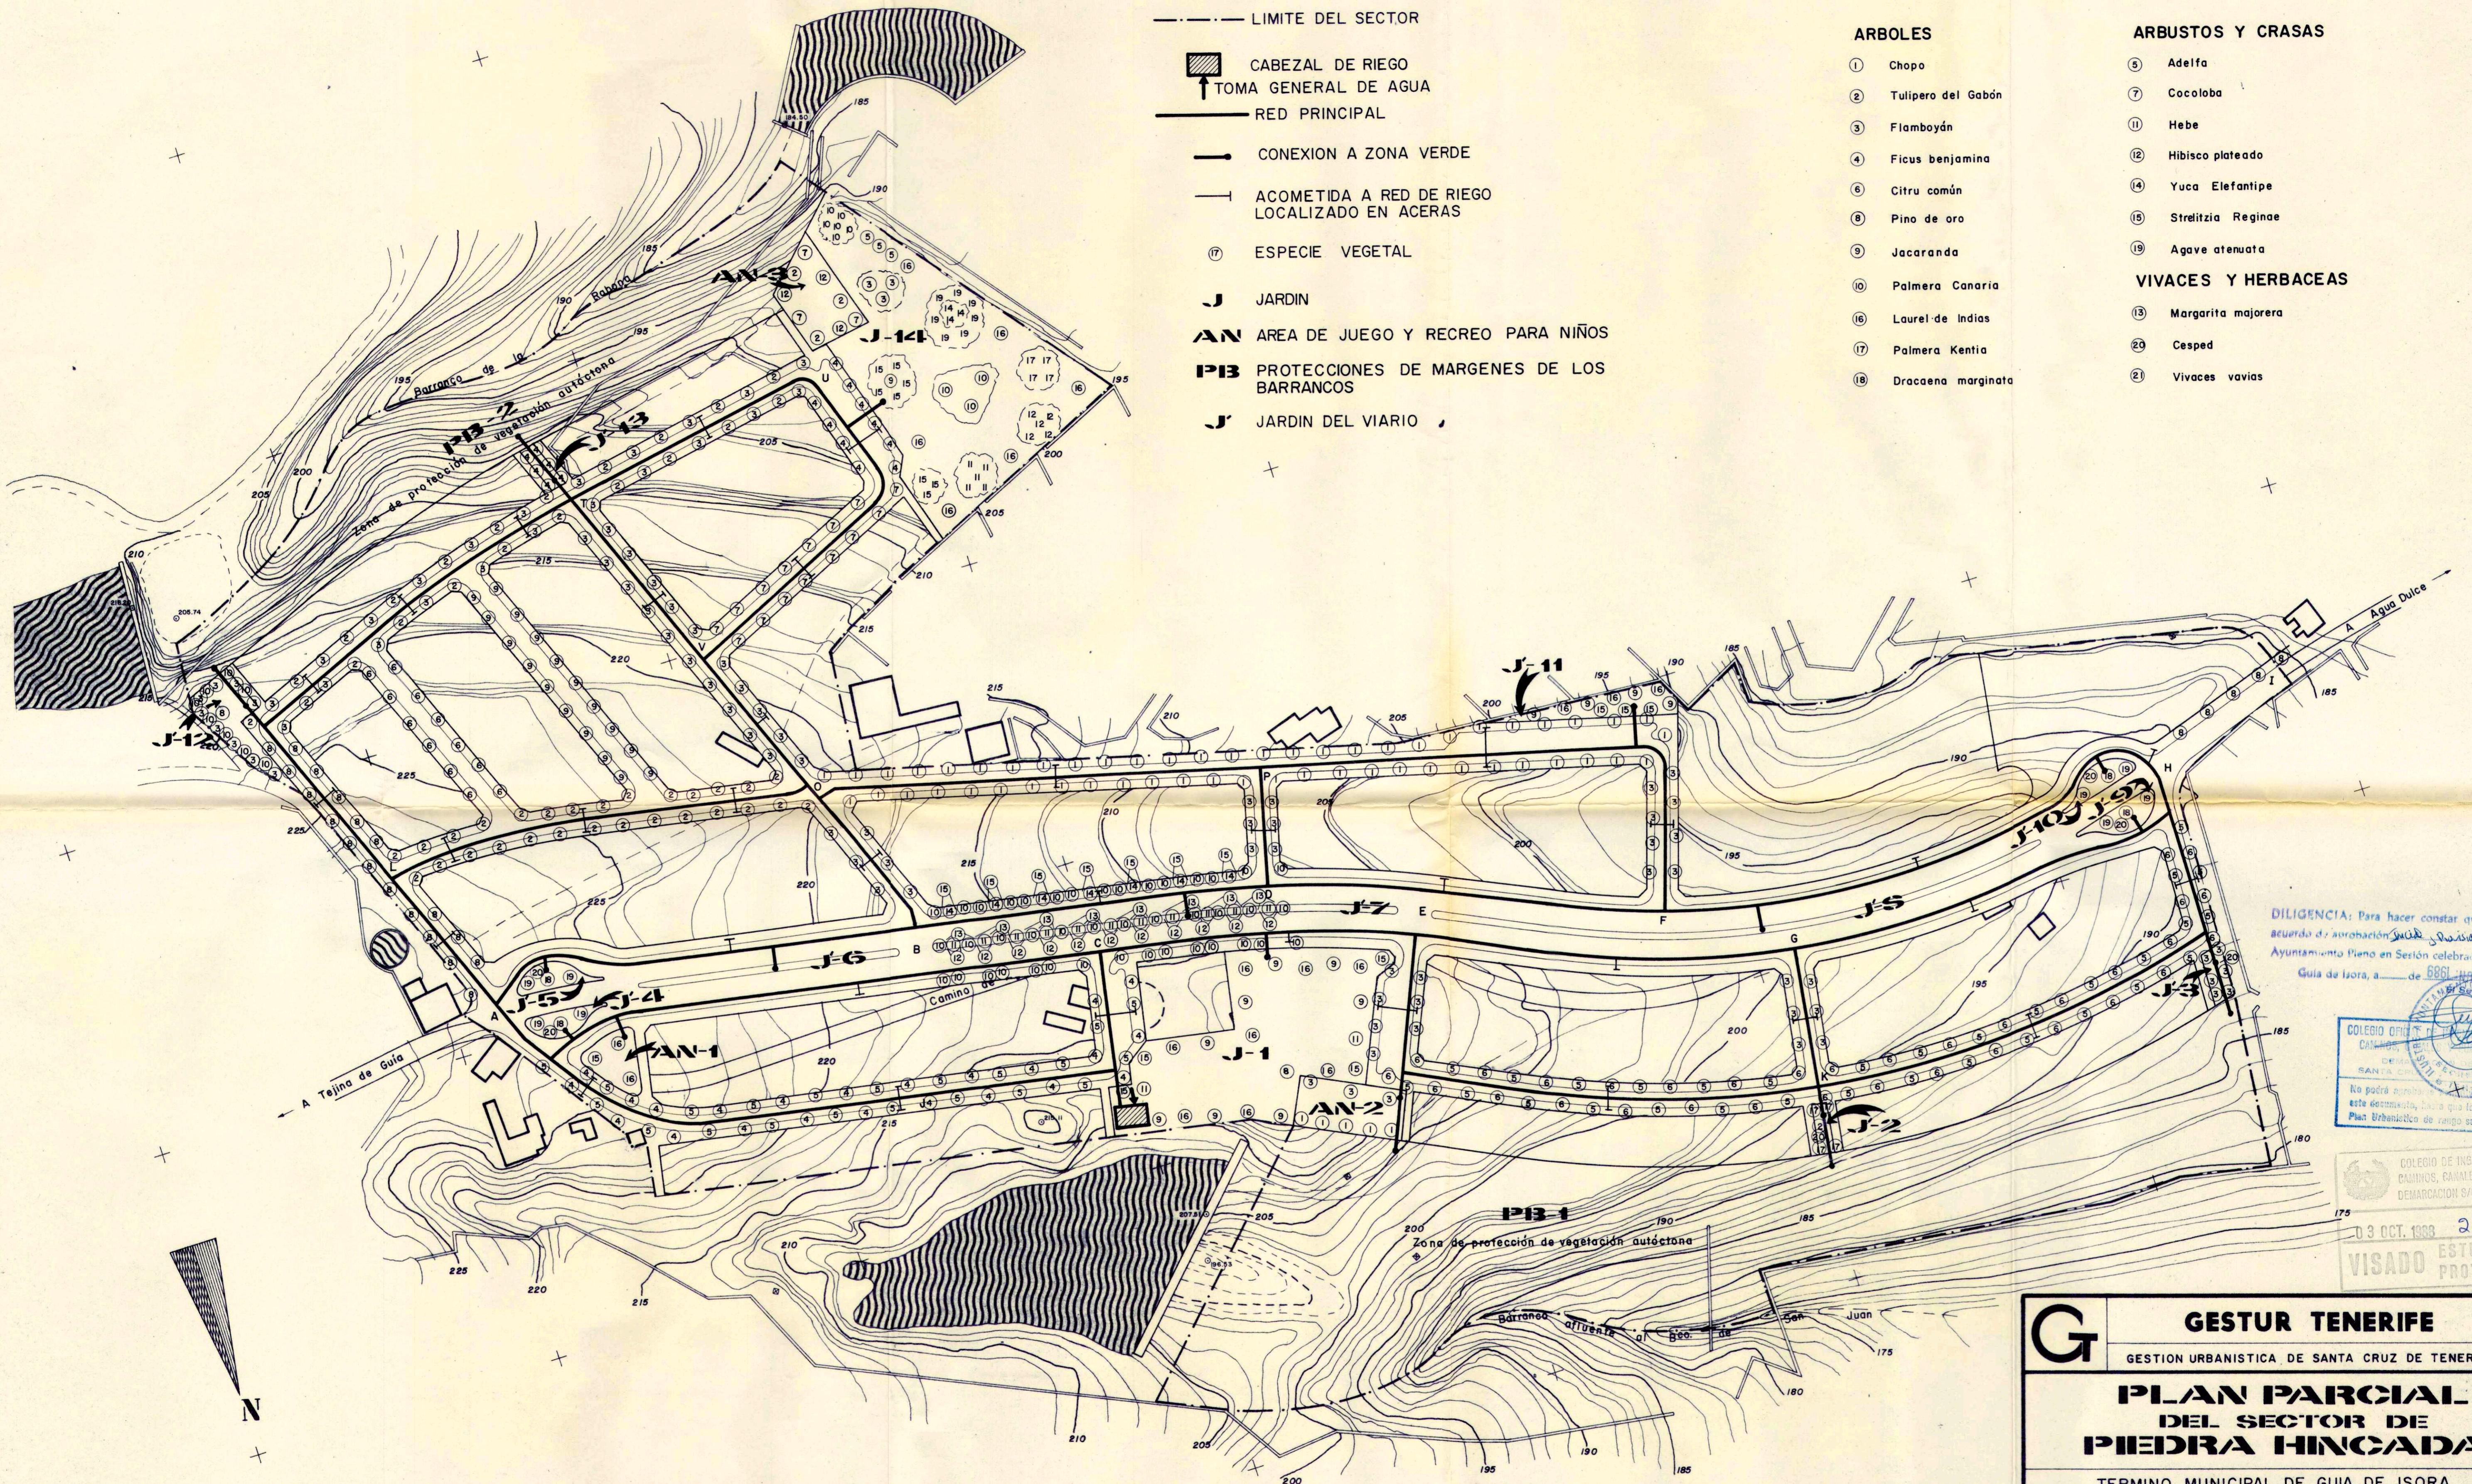

**NOTA:** La red de riego que recoge la propuesta sería necesaria sólo en el caso de que se contara con una fuente de suministro de agua no potable (P. e. depurada).

DILIGENCIA: Para hacer constar que se conforma con acuerdo de aprobación... Ayuntamiento Pleno en Sesión celebrada... Guía de Isora, a... de 1988...



COLEGIO DE INGENIEROS DE CAMINOS, CANALES Y PUERTOS DEMARCACION SAC DE TENERIFE  
03 OCT. 1988 2-610  
VISADO ESTUDIOS Y PROYECTOR

<b>G</b> <b>GESTUR TENERIFE</b> GESTION URBANISTICA DE SANTA CRUZ DE TENERIFE S. A.	
<b>PLAN PARCIAL DEL SECTOR DE PIEDRA HINCADA</b>	
TERMINO MUNICIPAL DE GUIA DE ISORA	
DOCUMENTO: <b>PLANOS DE PROYECTO</b>	FECHA: <b>JULIO-1988</b>
PLANO: <b>JARDINERIA Y RED DE RIEGO</b>	DOCUMENTO-HOJA: <b>III-12</b>
LOS TECNICOS REDACTORES: ESCOLASTICO AGUIAR GONZALEZ INGENIERO DE CAMINOS COLEGIADO No. 5.651	FELENE ROBSON RAVINA ARQUITECTO COLEGIADO No. 332
ESCALA(S): <b>1:1.000</b>	