


**LEYENDA**

- LIMITE DEL SECTOR
- COLECTOR
- POZO DE REGISTRO EN INICIO, CAMBIO DE ALINEACION O INTERSECCION
- FOSA SEPTICA Y POZO ABSORBENTE
- FOSA SEPTICA Y POZO ABSORBENTE EN INTERIOR DE PARCELA

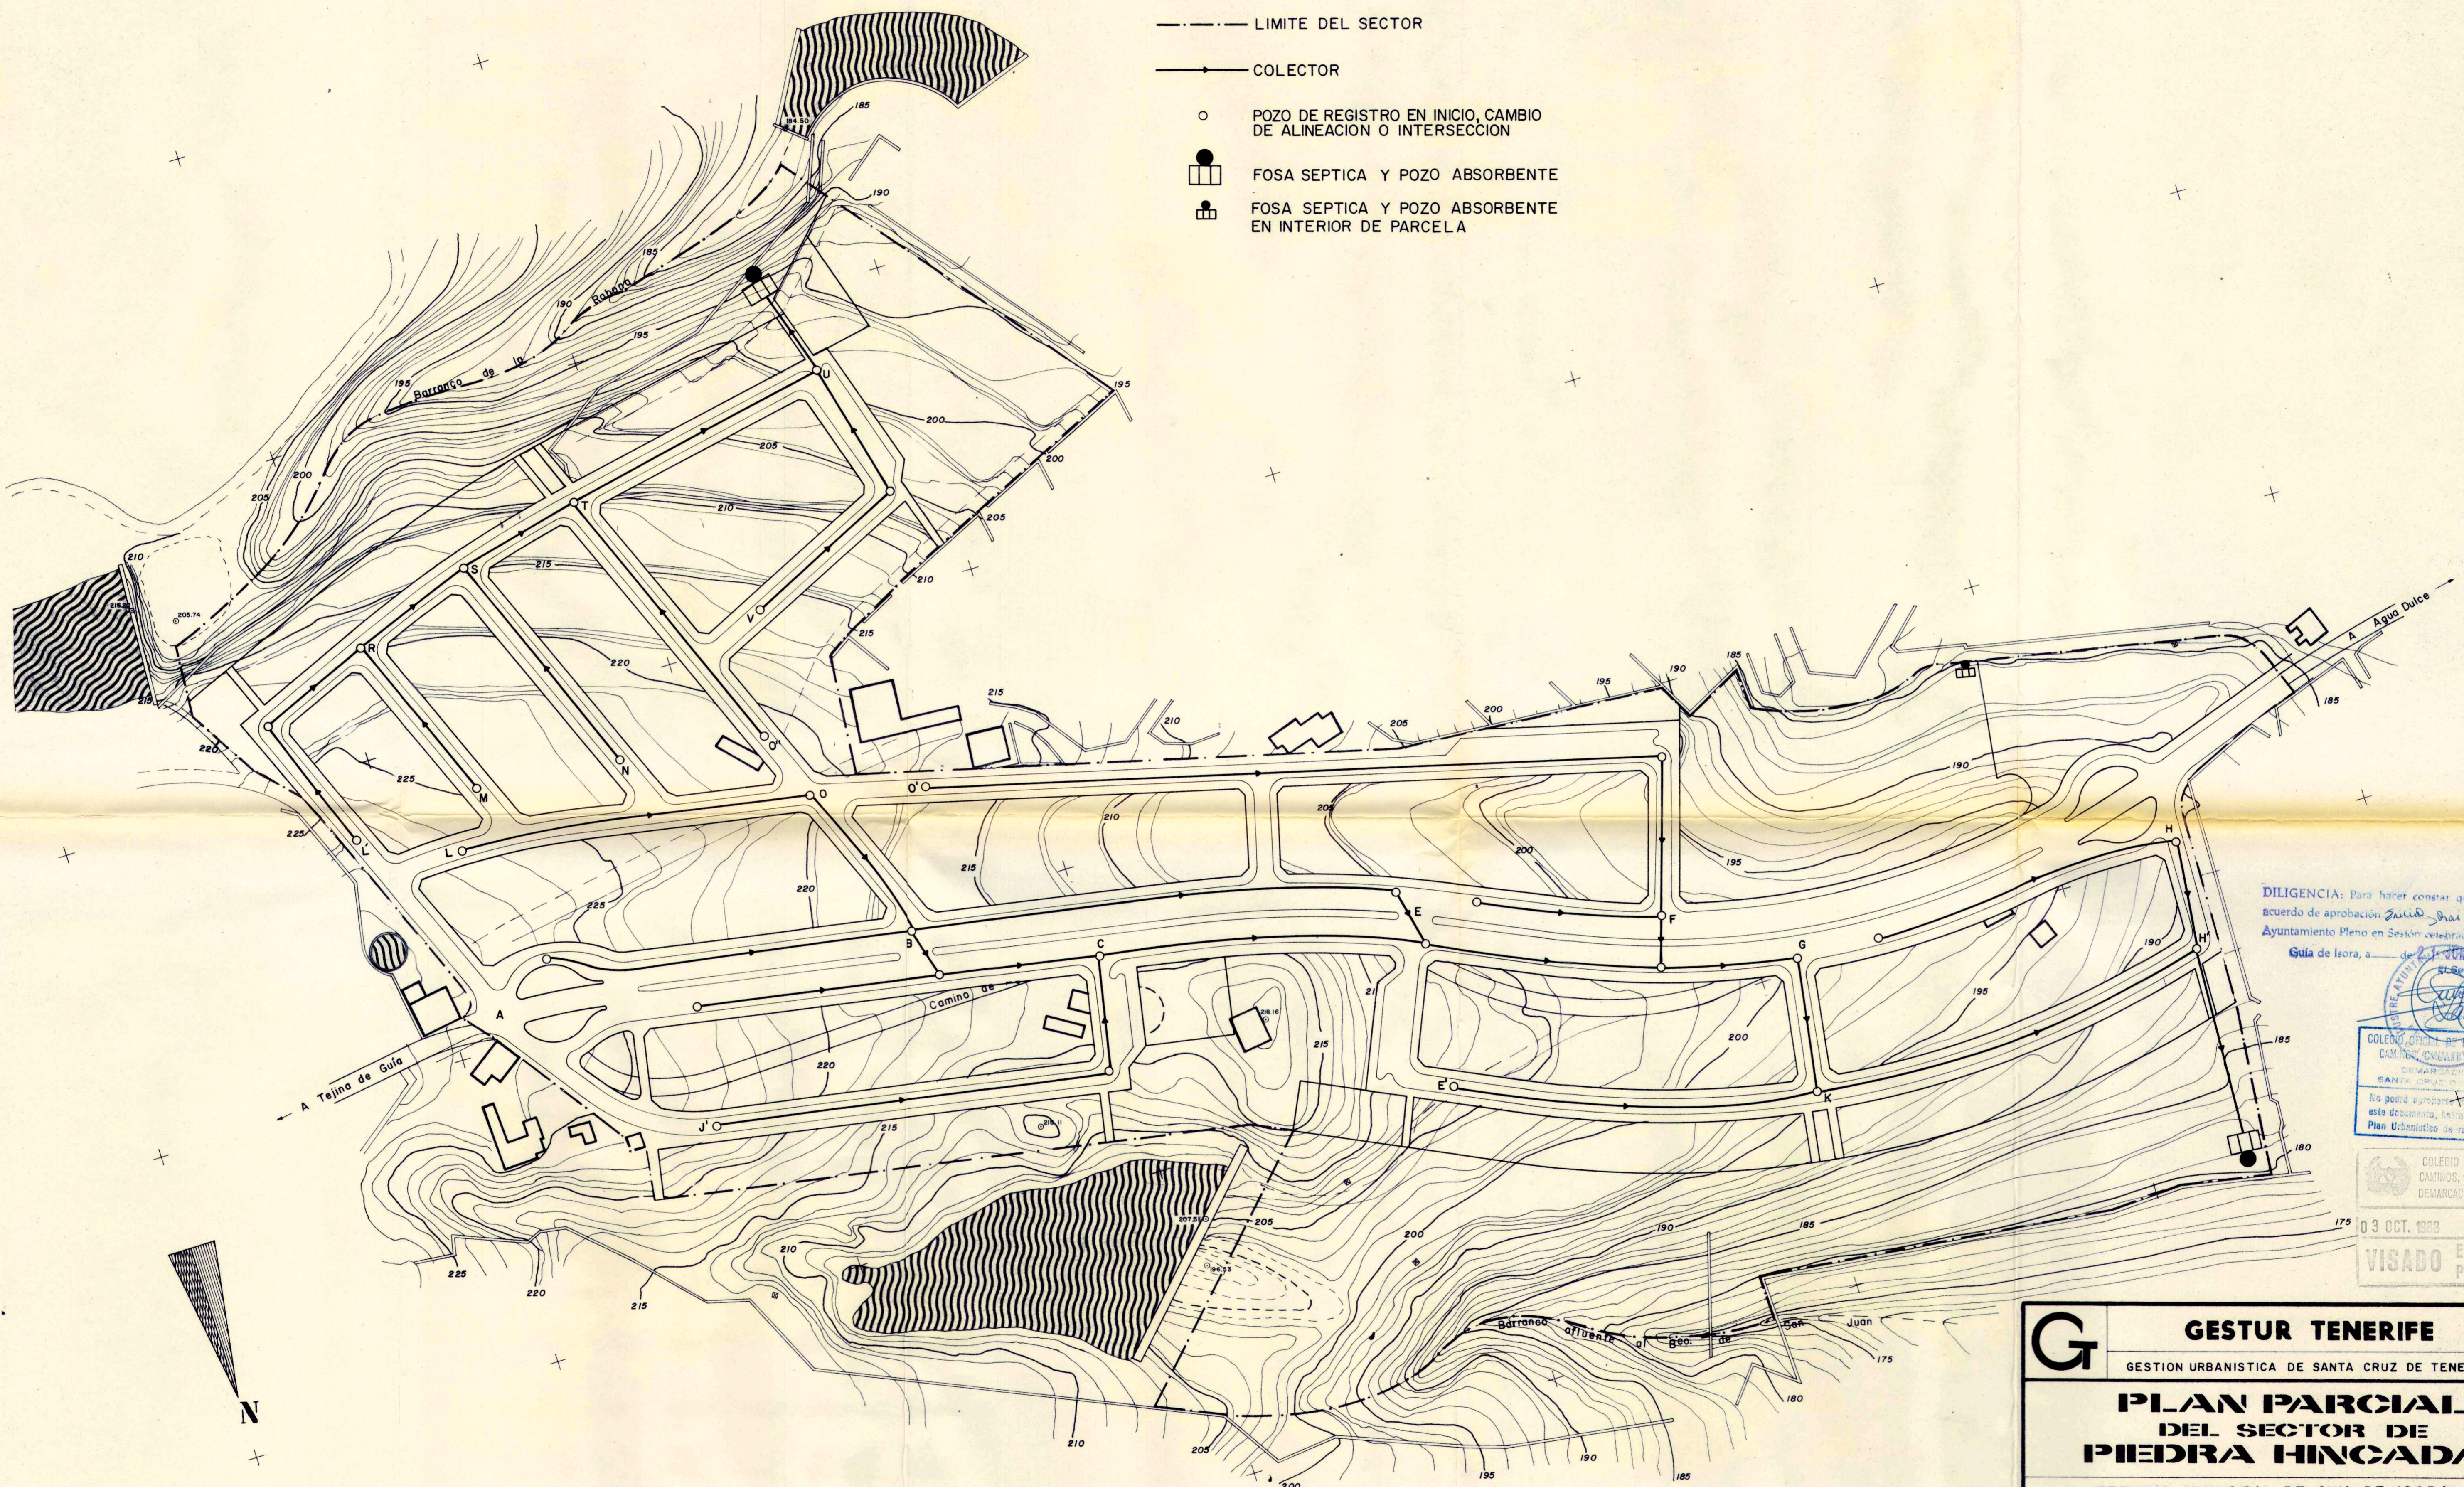

DILIGENCIA: Para hacer constar que es conforme con el acuerdo de aprobación *Suiza* *San* *San* por el Ayuntamiento Pleno en Sesión celebrada el día *24 de Julio* de 1988. Guía de Isora, a *24 de Julio* de 1988.

COLEGIO OFICIAL DE INGENIEROS DE CAMINOS, CANALES Y PUERTOS  
 DEMARCACION DE SANTA CRUZ DE TENERIFE  
 No podrá aprobarse ni modificarse este documento, hasta que lo sea el Plan Urbanístico de rango superior.

COLEGIO DE INGENIEROS DE CAMINOS, CANALES Y PUERTOS  
 DEMARCACION S/C DE TENERIFE  
 03 OCT. 1988 2-610  
 VISADO ESTUDIOS Y PROYECTOS

<b>G</b>	<b>GESTUR TENERIFE</b>	
	GESTION URBANISTICA DE SANTA CRUZ DE TENERIFE S. A.	
<b>PLAN PARCIAL DEL SECTOR DE PIEDRA HINCAIDA</b>		
TERMINO MUNICIPAL DE GUIA DE ISORA		
DOCUMENTO:	PLANOS DE PROYECTO	FECHA: JULIO-1988
PLANO:	<b>RED DE ALCANTARILLADO DE AGUAS RESIDUALES</b>	DOCUMENTO-HOJA: <b>III-9</b>
LOS TECNICOS REDACTORES:	ESCOLASTICO AGUIAR GONZALEZ INGENIERO DE CAMINOS COLEGIADO No. 5.651	FELIPE HODGSON RAVINA ARQUITECTO COLEGIADO No. 332
		ESCALA(S): 1:1.000