



**PERFIL LONGITUDINAL
TRAMO C-C1-C2-C3**

ESCALA H: 1/2000
ESCALA V: 1/400

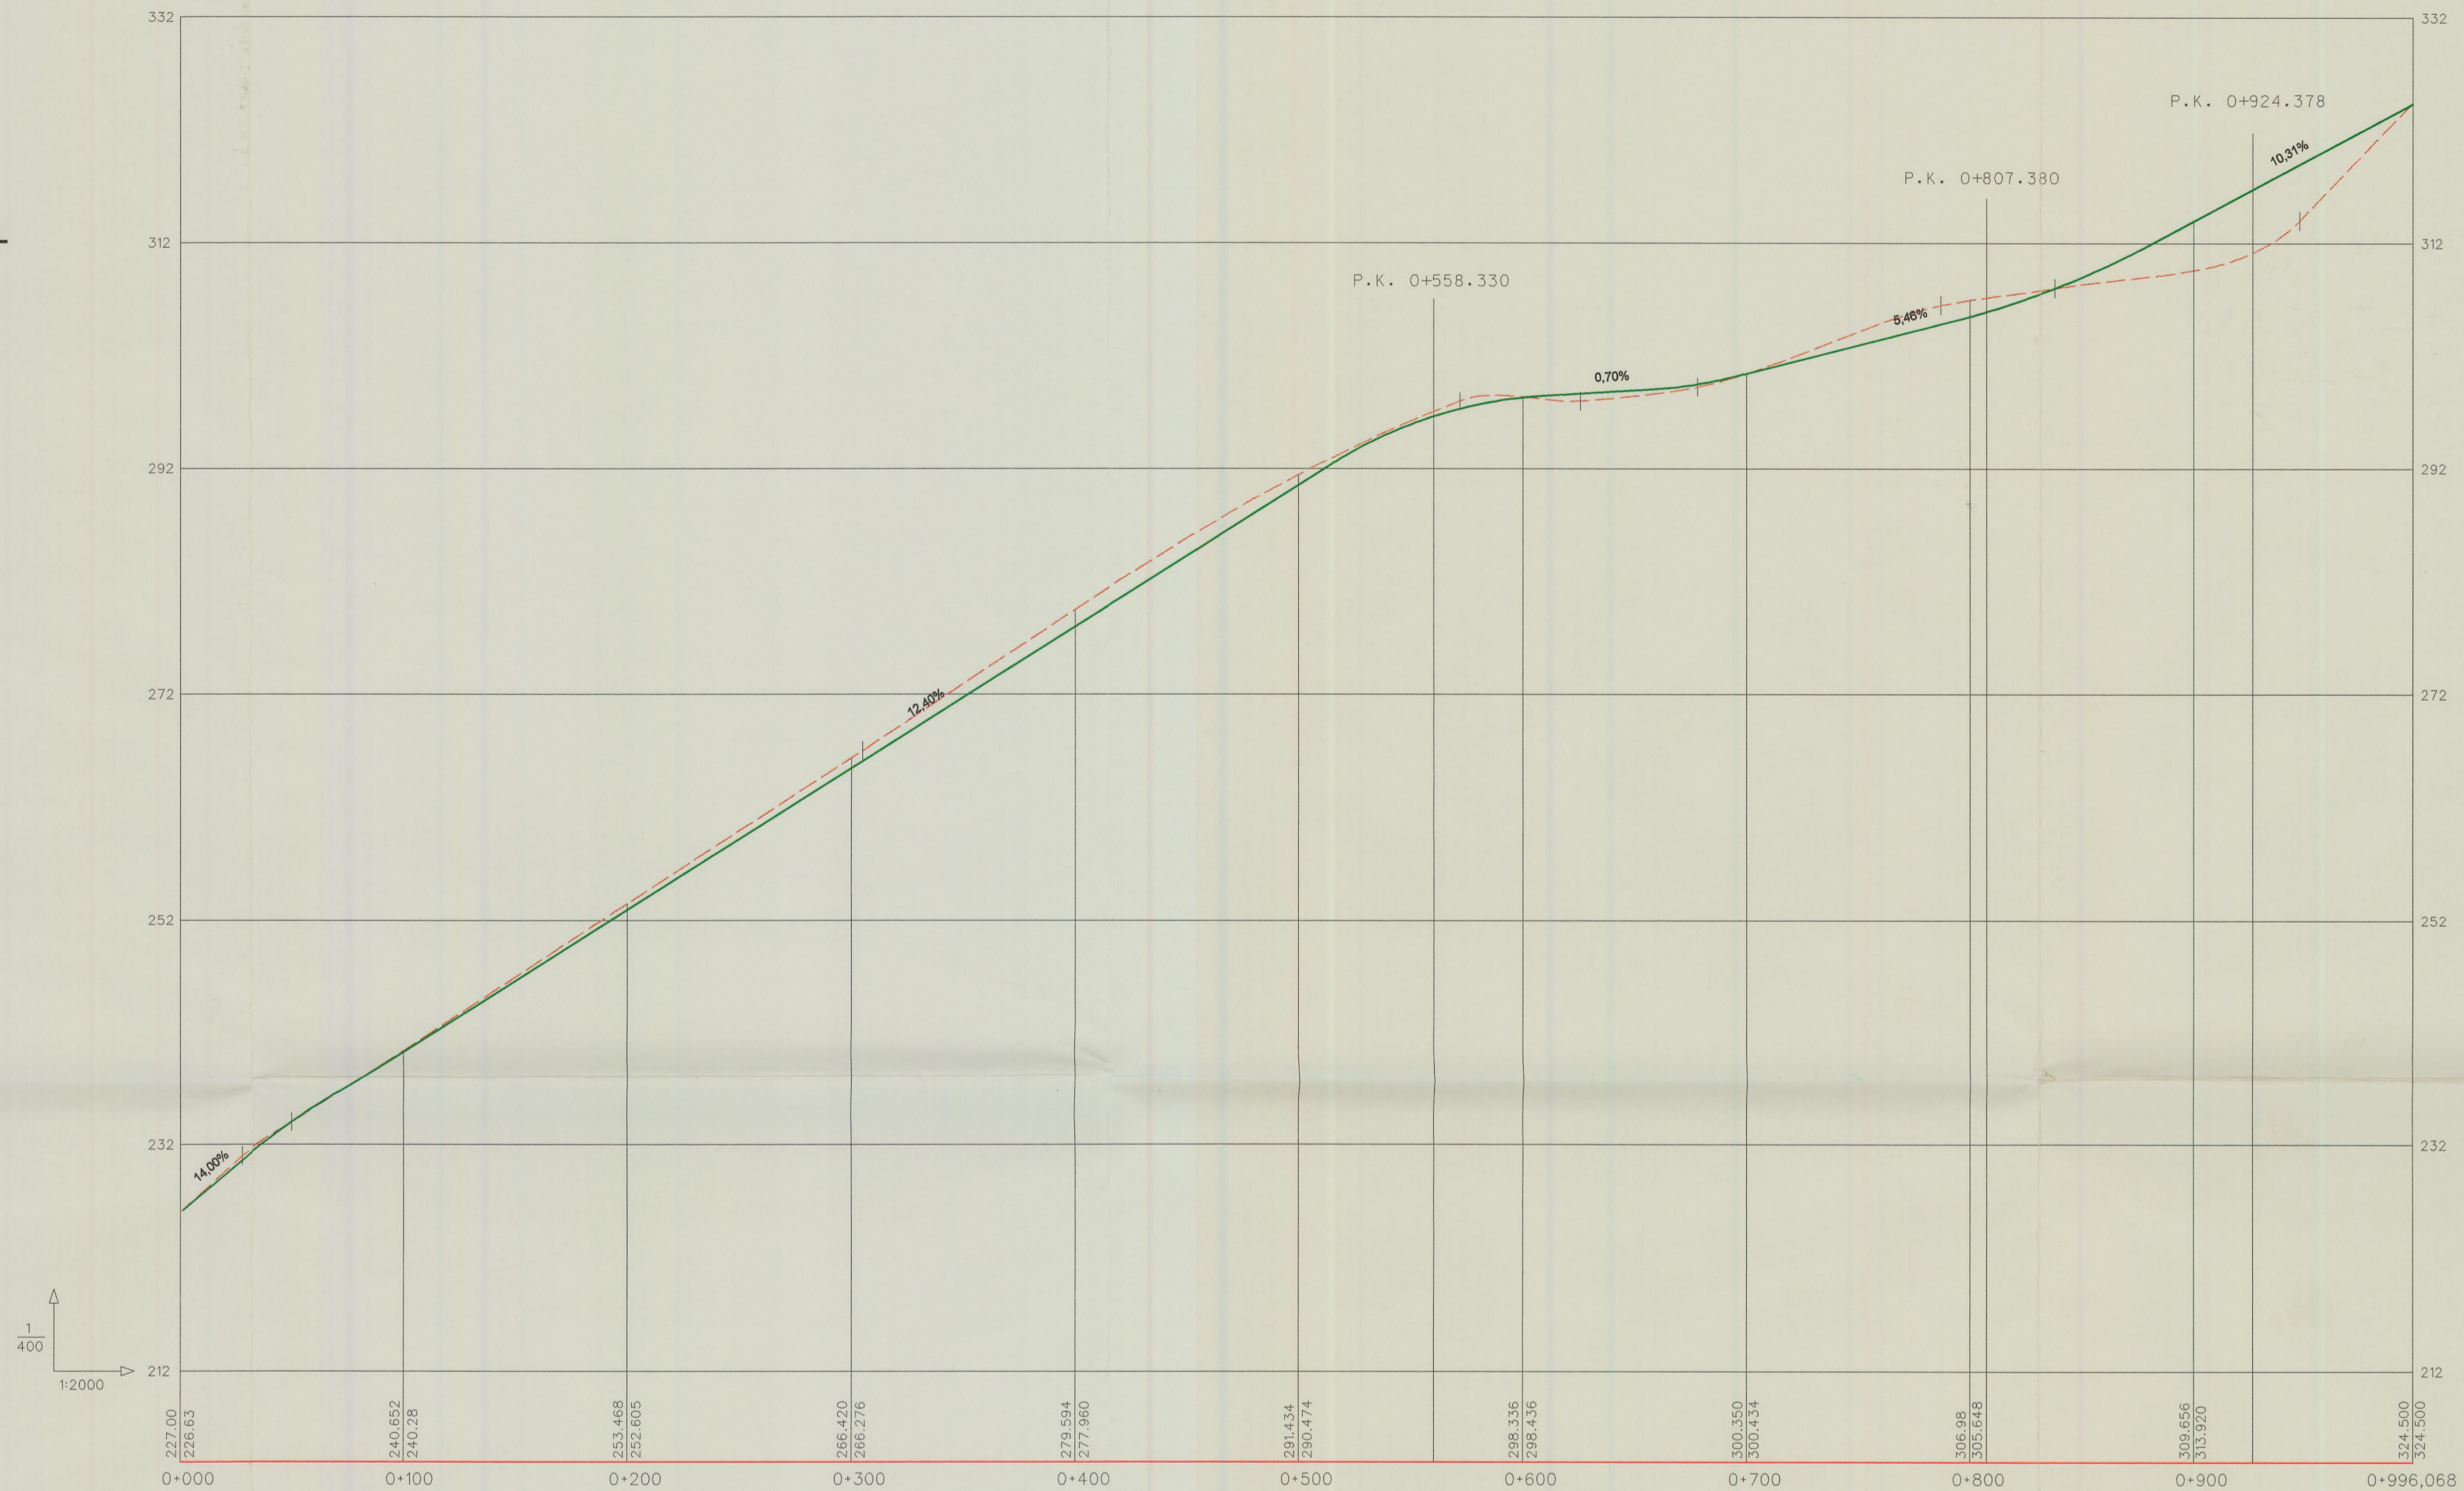

**PERFILES TRANSVERSALES
TRAMO C-C1-C2-C3**

ESCALA: 1/400

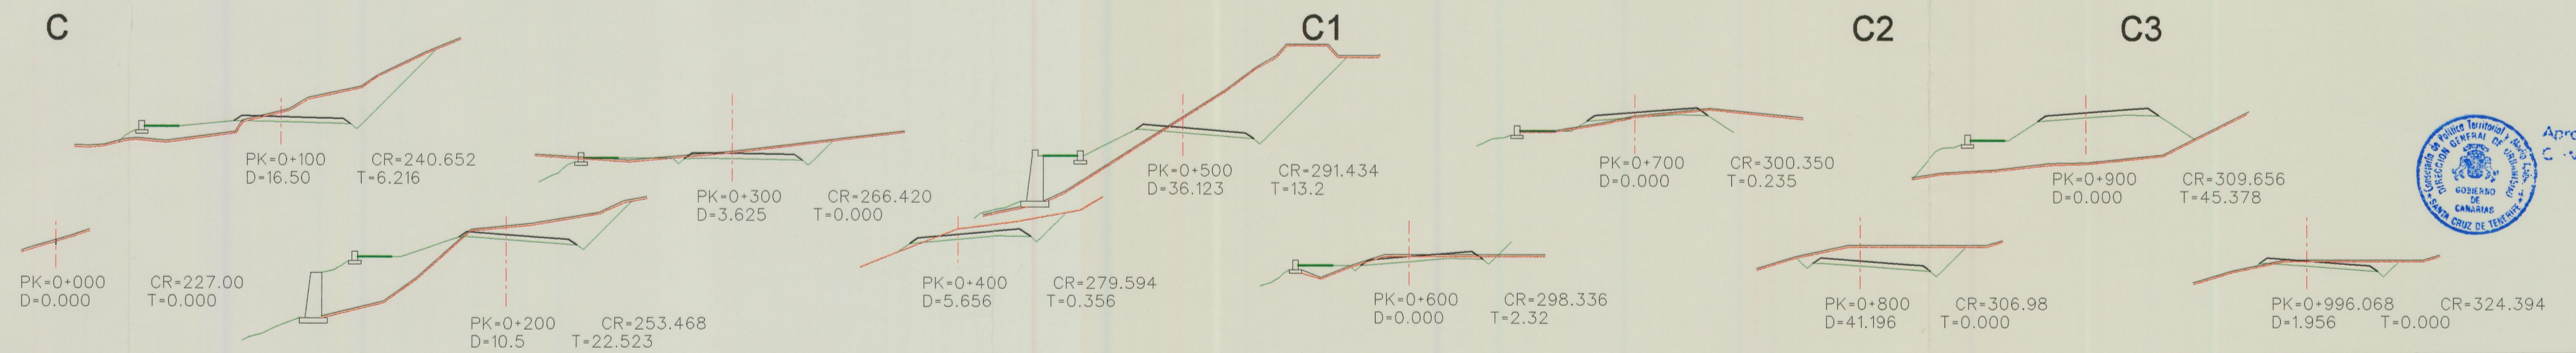

Aprobado definitivamente por la
Comisión mediante acuerdo de
29 ABR. 1999

PLANTA GENERAL



DILIGENCIA: Para hacer constar que la presente documentación técnica es conforme con el acuerdo de aprobación del Pleno, en sesión celebrada con fecha 9 de Marzo de 1.999, y refleja las prescripciones técnicas recogidas y aprobadas en sesión del mismo órgano de fecha 9 de Diciembre de 1.998, con relación al expediente: "Plan Parcial Club de Campo Guía de Isora".

En Guía de Isora, a 11 de Marzo de 1.999.
La Secretaria,

Fdo.: M.^º Mel Santos García
MELVIN VILLARROEL ROLDAN
arquitecto

2

PROYECTO : PLAN PARCIAL "CLUB DE CAMPO GUIA DE ISORA"	OBRA N ^º 252
UBICACION : GUIA DE ISORA - TENERIFE - ESPAÑA	DIBUJO:
PLANO : PERFILES, TRAMO C-C1-C2-C3	ESCALA: INDICADA
PROMOTOR : TROPICAL HOTELES, S.A. V ^º B ^º	FECHA: FEBRERO 1.999
ARQUITECTO: MELVIN VILLARROEL ROLDAN V ^º B ^º	REVISION: