



**PERFIL LONGITUDINAL
TRAMO M-N-O-P, O-Q**

ESCALA H: 1/2000
ESCALA V: 1/400

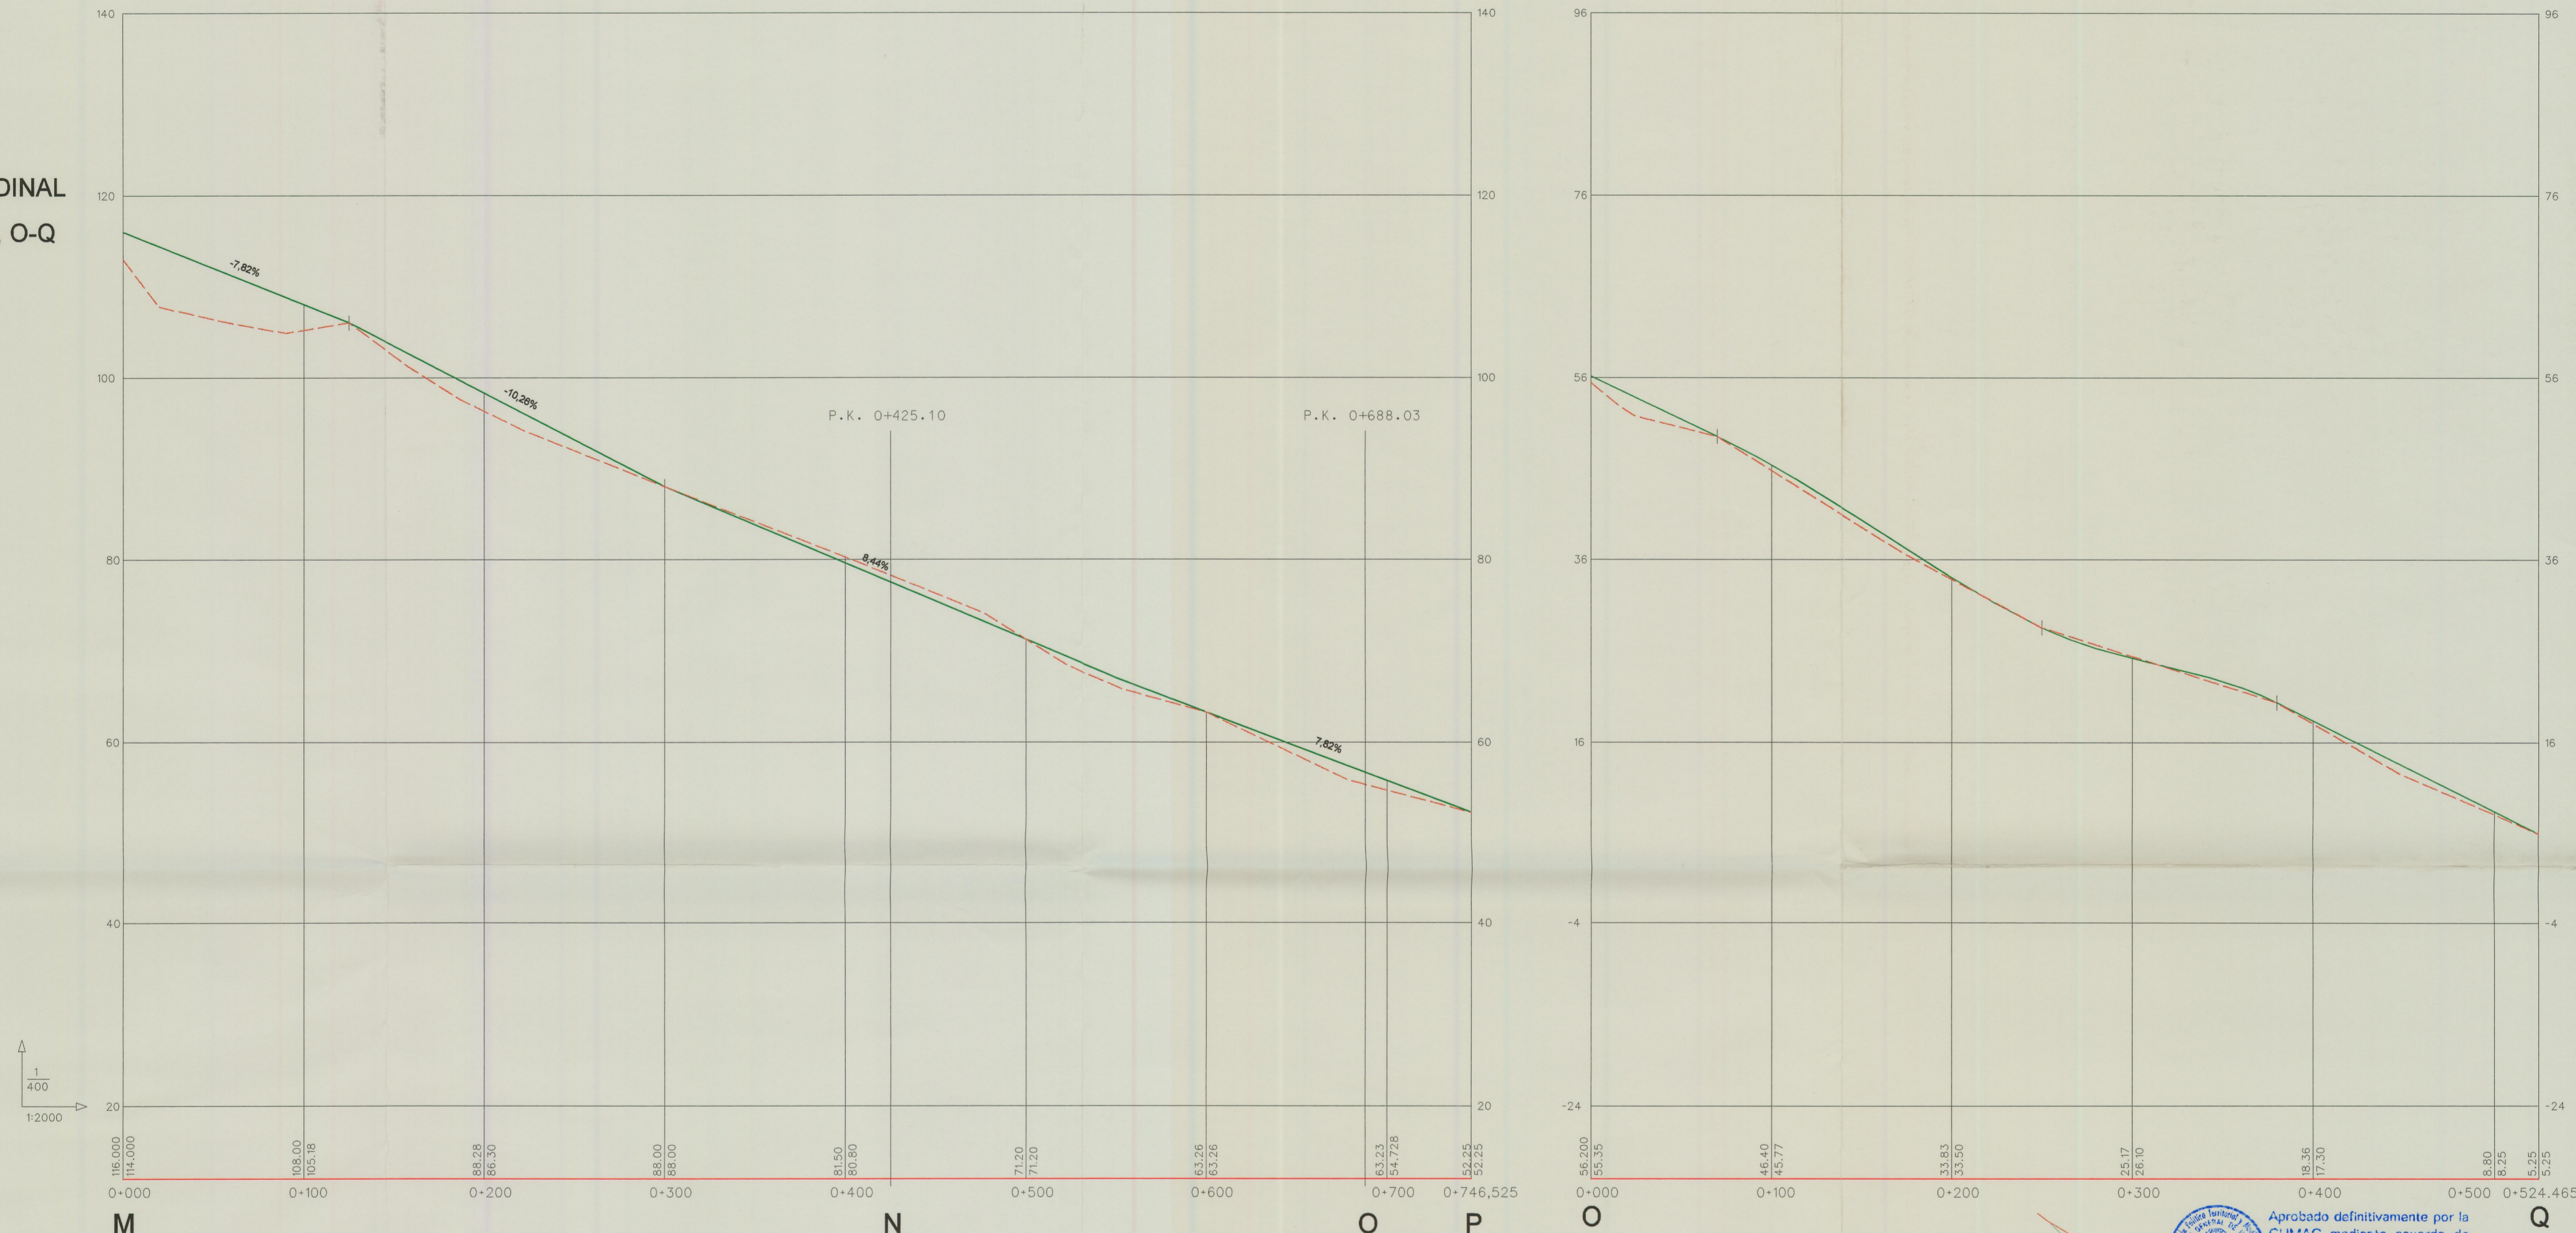


**PERFILES TRANSVERSALES
TRAMO M-N-O-P, O-Q**

ESCALA: 1/400

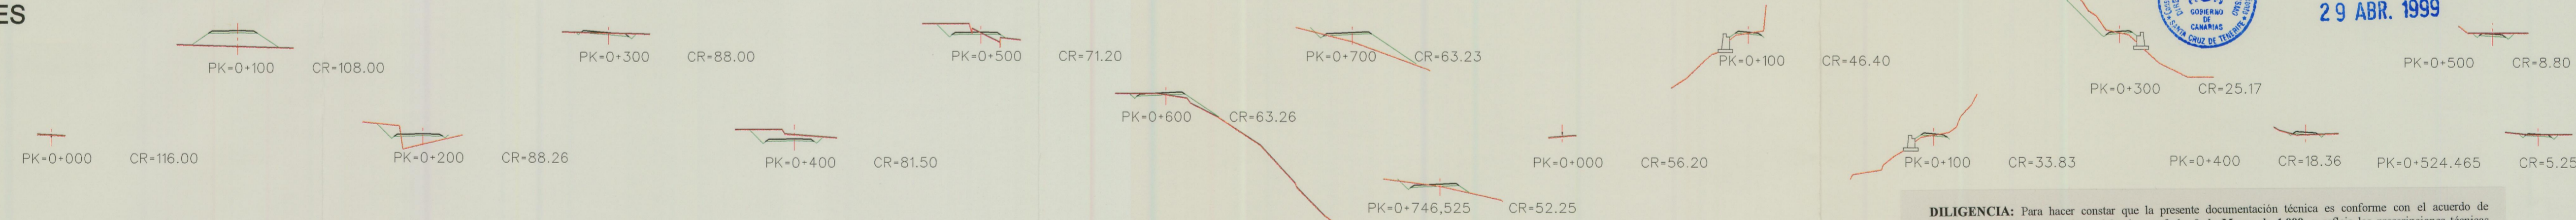

PLANTA GENERAL

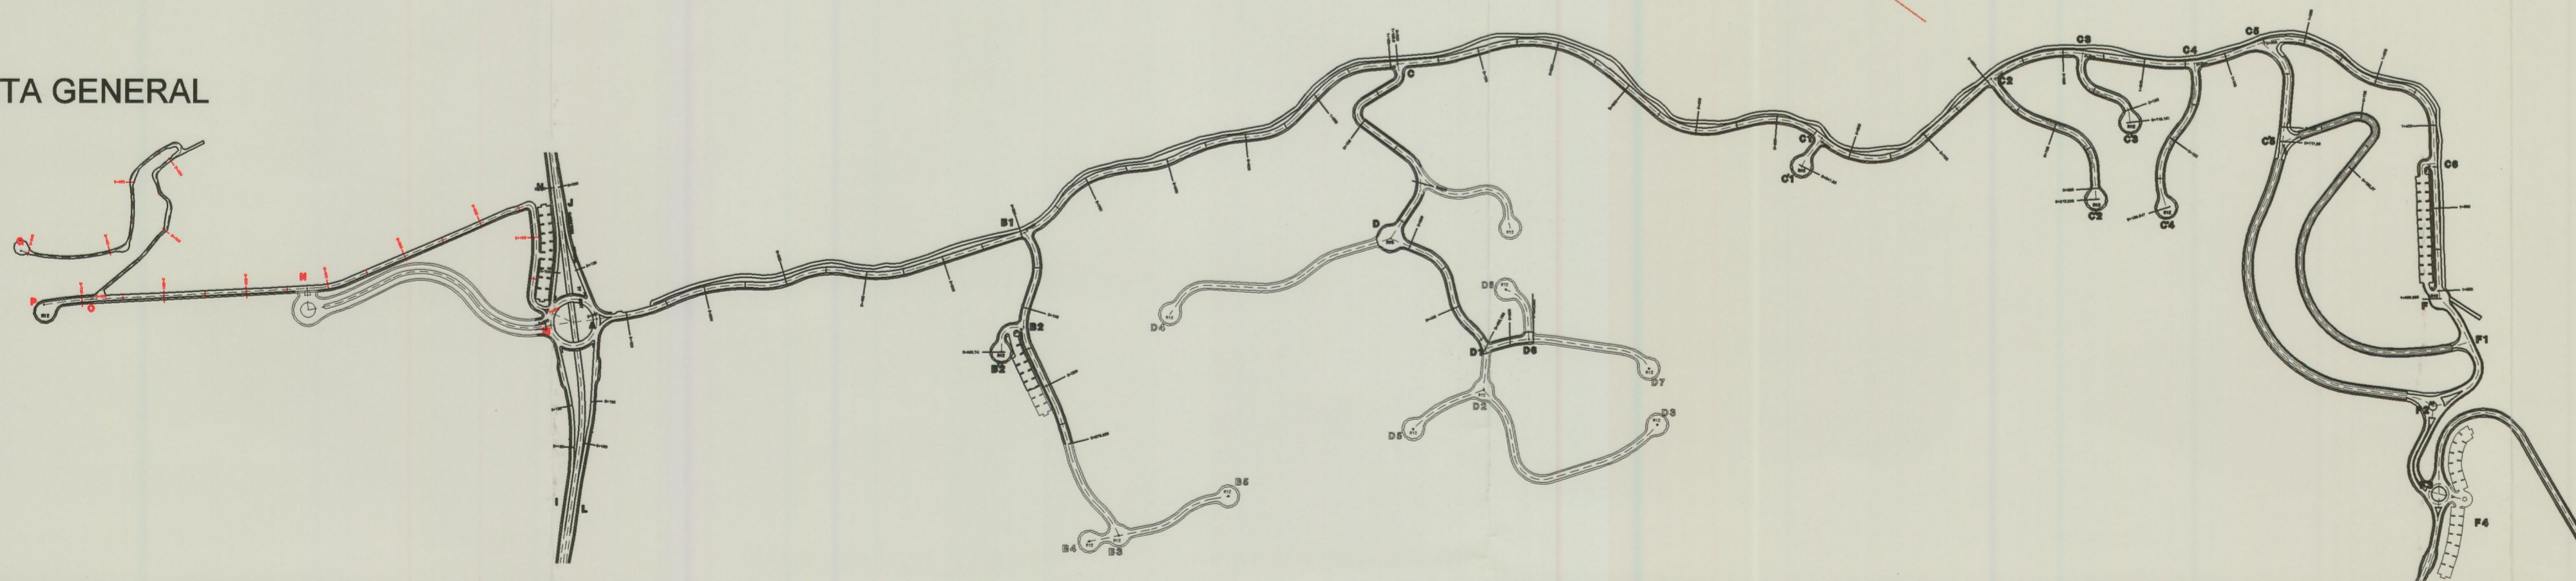

Aprobado definitivamente por la
CUMAC mediante acuerdo de
29 ABR. 1999

DILIGENCIA: Para hacer constar que la presente documentación técnica es conforme con el acuerdo de aprobación del Pleno, en sesión celebrada con fecha 9 de Marzo de 1999, y refleja las prescripciones técnicas recogidas y aprobadas en sesión del mismo órgano de fecha 9 de Diciembre de 1998, con relación al expediente: "Plan Parcial Club de Campo Isora".
En Guía de Isora, a 9 de Marzo de 1999.
La Secretaria,

M.ª Isabel Santos García
SECRETARIA GENERAL

MELVIN VILLARROEL ROLDAN
arquitecto

6

PROYECTO : PLAN PARCIAL "CLUB DE CAMPO GUIA DE ISORA"	OBRA N° 252
UBICACION : GUIA DE ISORA - TENERIFE - ESPAÑA	DIBUJO:
PLANO : PERFILES, TRAMO M-N-O-P, O-Q	ESCALA: INDICADA
PROMOTOR : TROPICAL HOTELES, S.A. V° B°	FECHA: FEBRERO 1999
ARQUITECTO: MELVIN VILLARROEL ROLDAN V° B°	REVISION: