


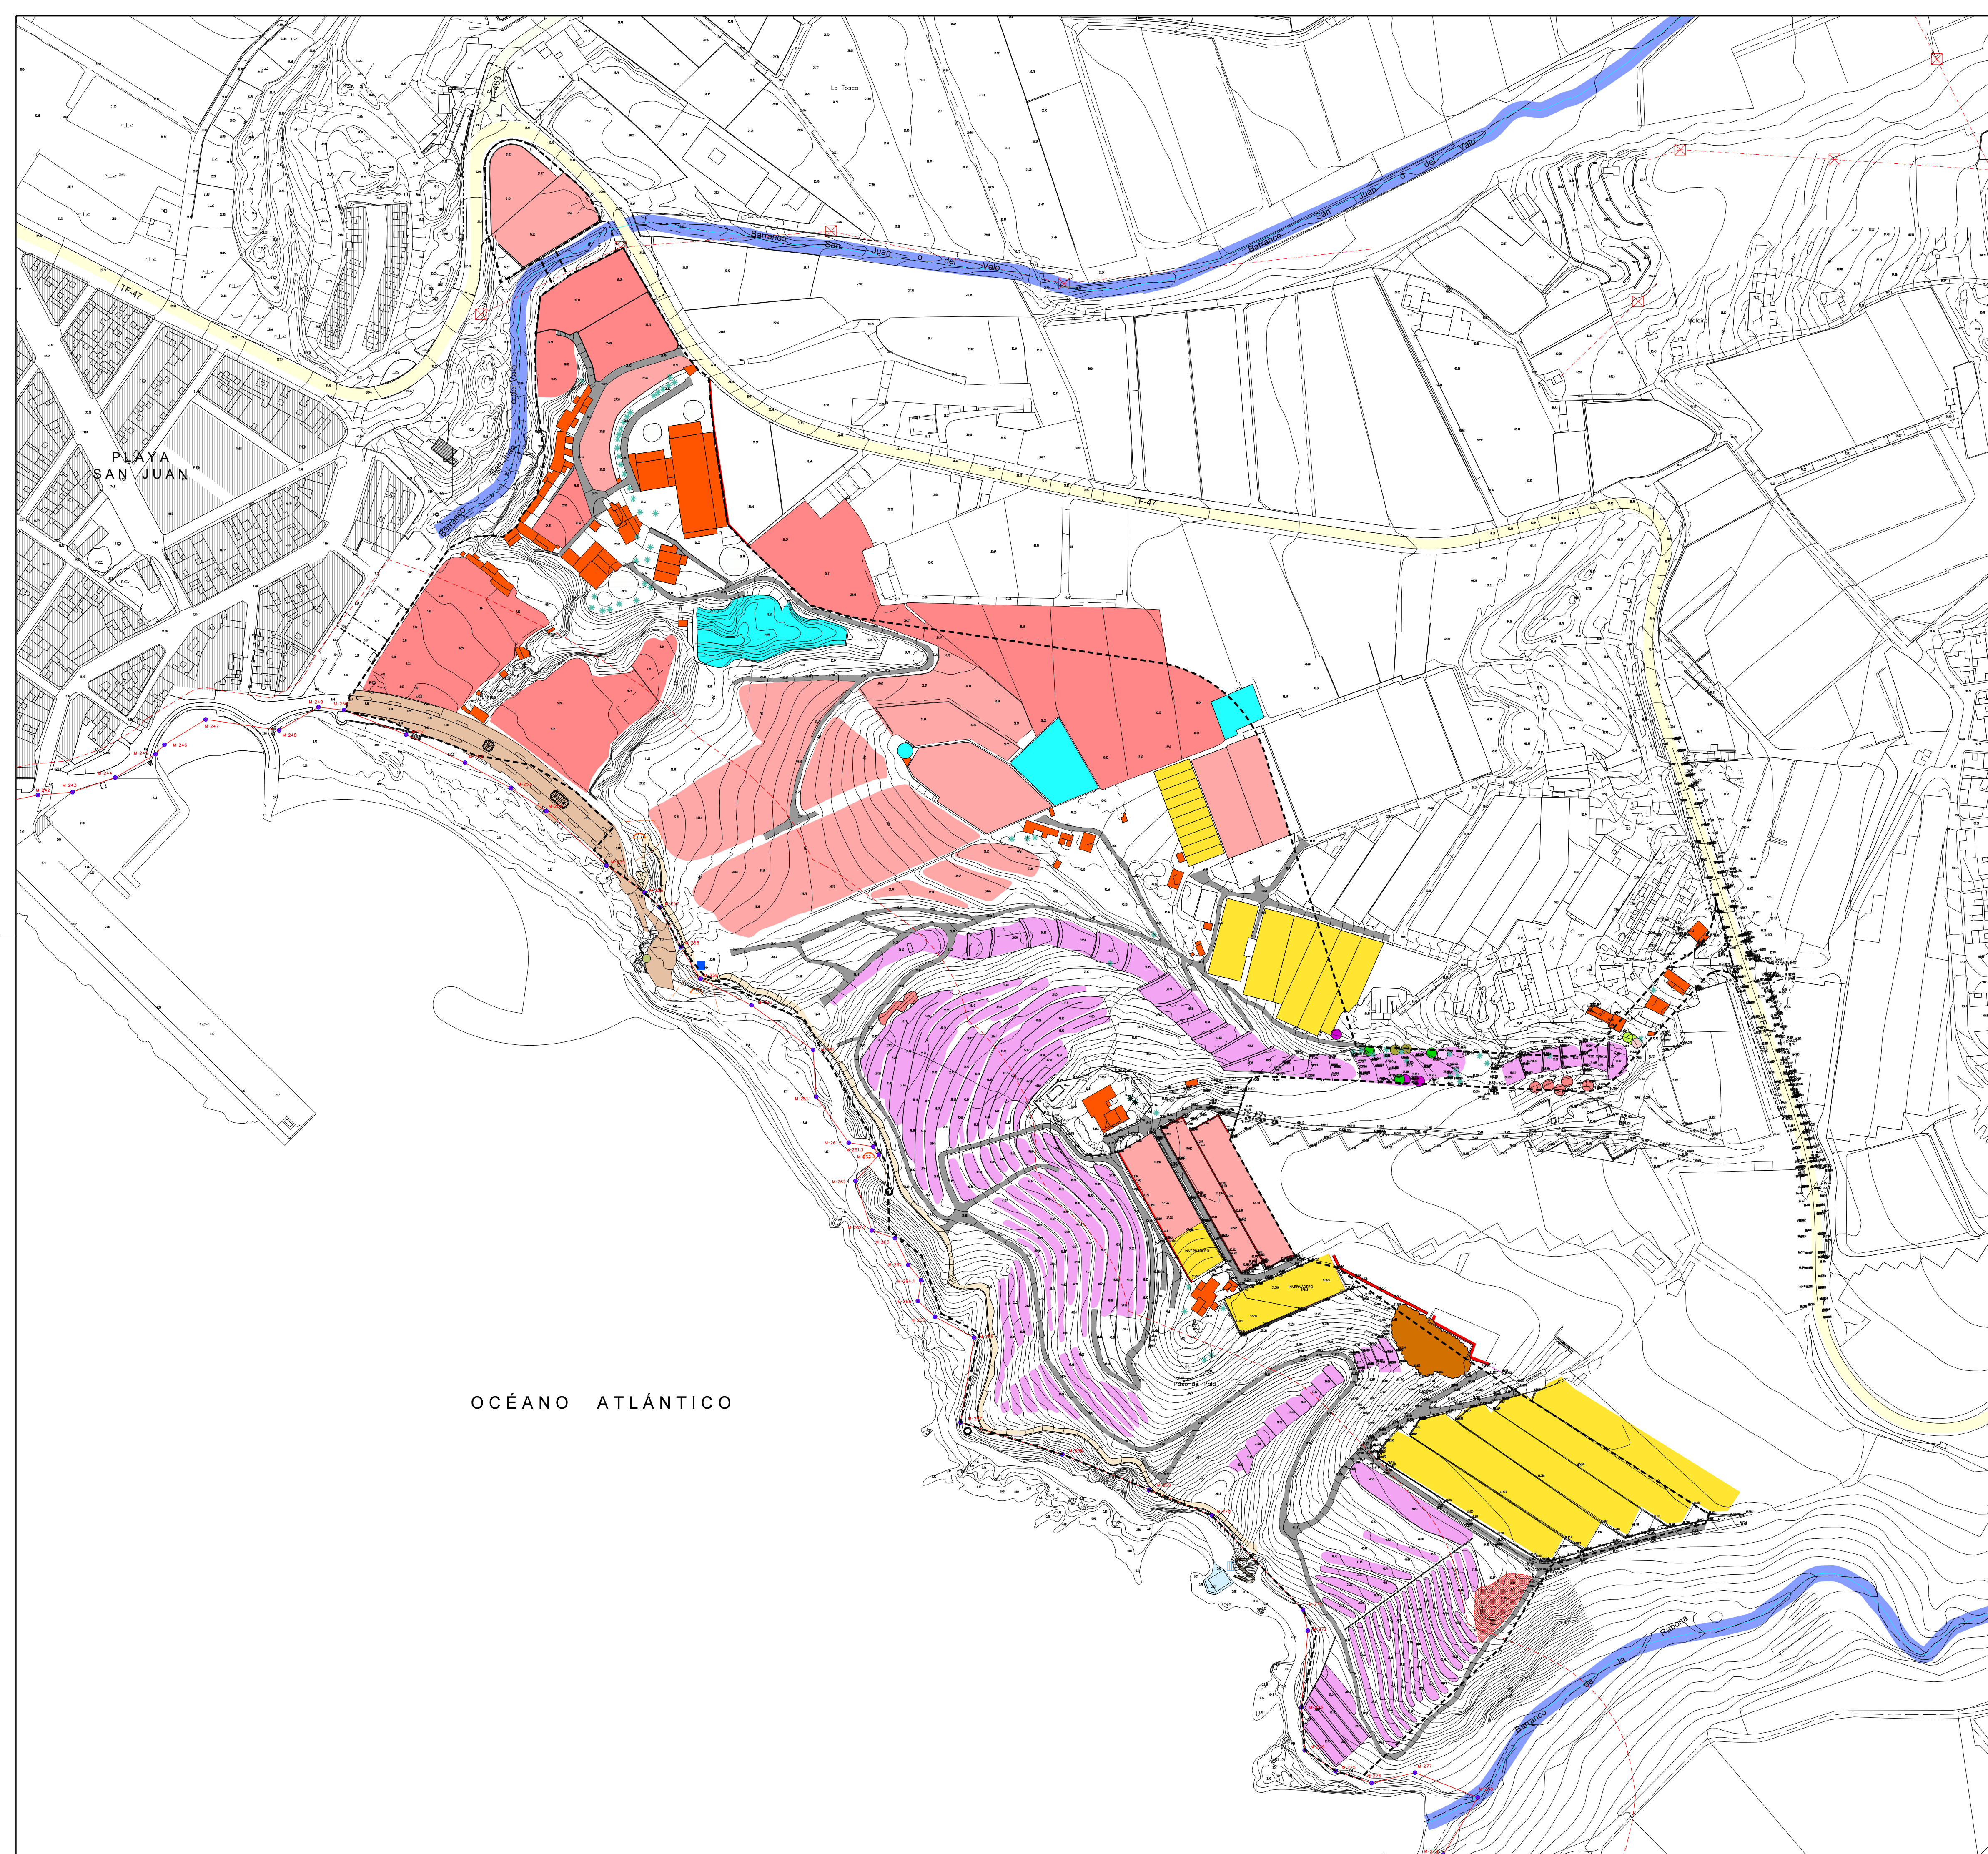

- LIMITE PLAN PARCIAL COSTA SAN JUAN
----- LIMITE DE LAS ACTUACIONES DE URBANIZACION EXTERNAS AL SECTOR
----- EJE DE CAUCE DE BARRANCO
- COSTAS**
- USOS Y EDIFICACION EXISTENTES**
- Carretera general del Sur TF-47
 - Paseo marítimo actual
 - Peatonal existente
 - Caminos de tierra
 - Edificación
 - Edificación manantial de agua
 - Huerta con invernadero
 - Huerta sorbada con plantación
 - Huerta sorbada
 - Terrenos no productivos en bancales
 - Depositos
 - Cauce barranco
 - Yacimiento arqueológico
 - Palmera
 - Laurel
 - Cardones
 - Ficus
 - Pteris
 - Drago
 - Pino
 - Falso Pimentero
 - Aguacatero
 - Schenus
 - Torreta y línea AT
 - Cueva
 - Trincheras
 - Horno de cal
 - Escultura
 - Galería
 - Pozo negro

PLAN PARCIAL DE ORDENACIÓN
DOCUMENTO DE TRÁMITE PREVIO II PARA LA APROBACIÓN DEFINITIVA

SECTOR DE SUELO URBANIZABLE
NO ORDENADO TURISTICO

“COSTA SAN JUAN”
Guía de Isora (Tenerife)

IU-5

INFORMACIÓN URBANISTICA

USOS Y EDIFICACIONES EXISTENTES

ESCALA
1:2000

REFERENCIA
238

PALERM & TABARES DE NAVA S.L.P.
ARQUITECTOS

Juan Manuel Palerm Salazar

COLABORAN
URBANISMO Y GESTIÓN
SOLITEC

Leopoldo Tabares de Nava y Marín

PROPIEDAD
GESTEIDE, S. L.

JULIO 2013