


RED DE SANEAMIENTO DE AGUAS RESIDUALES

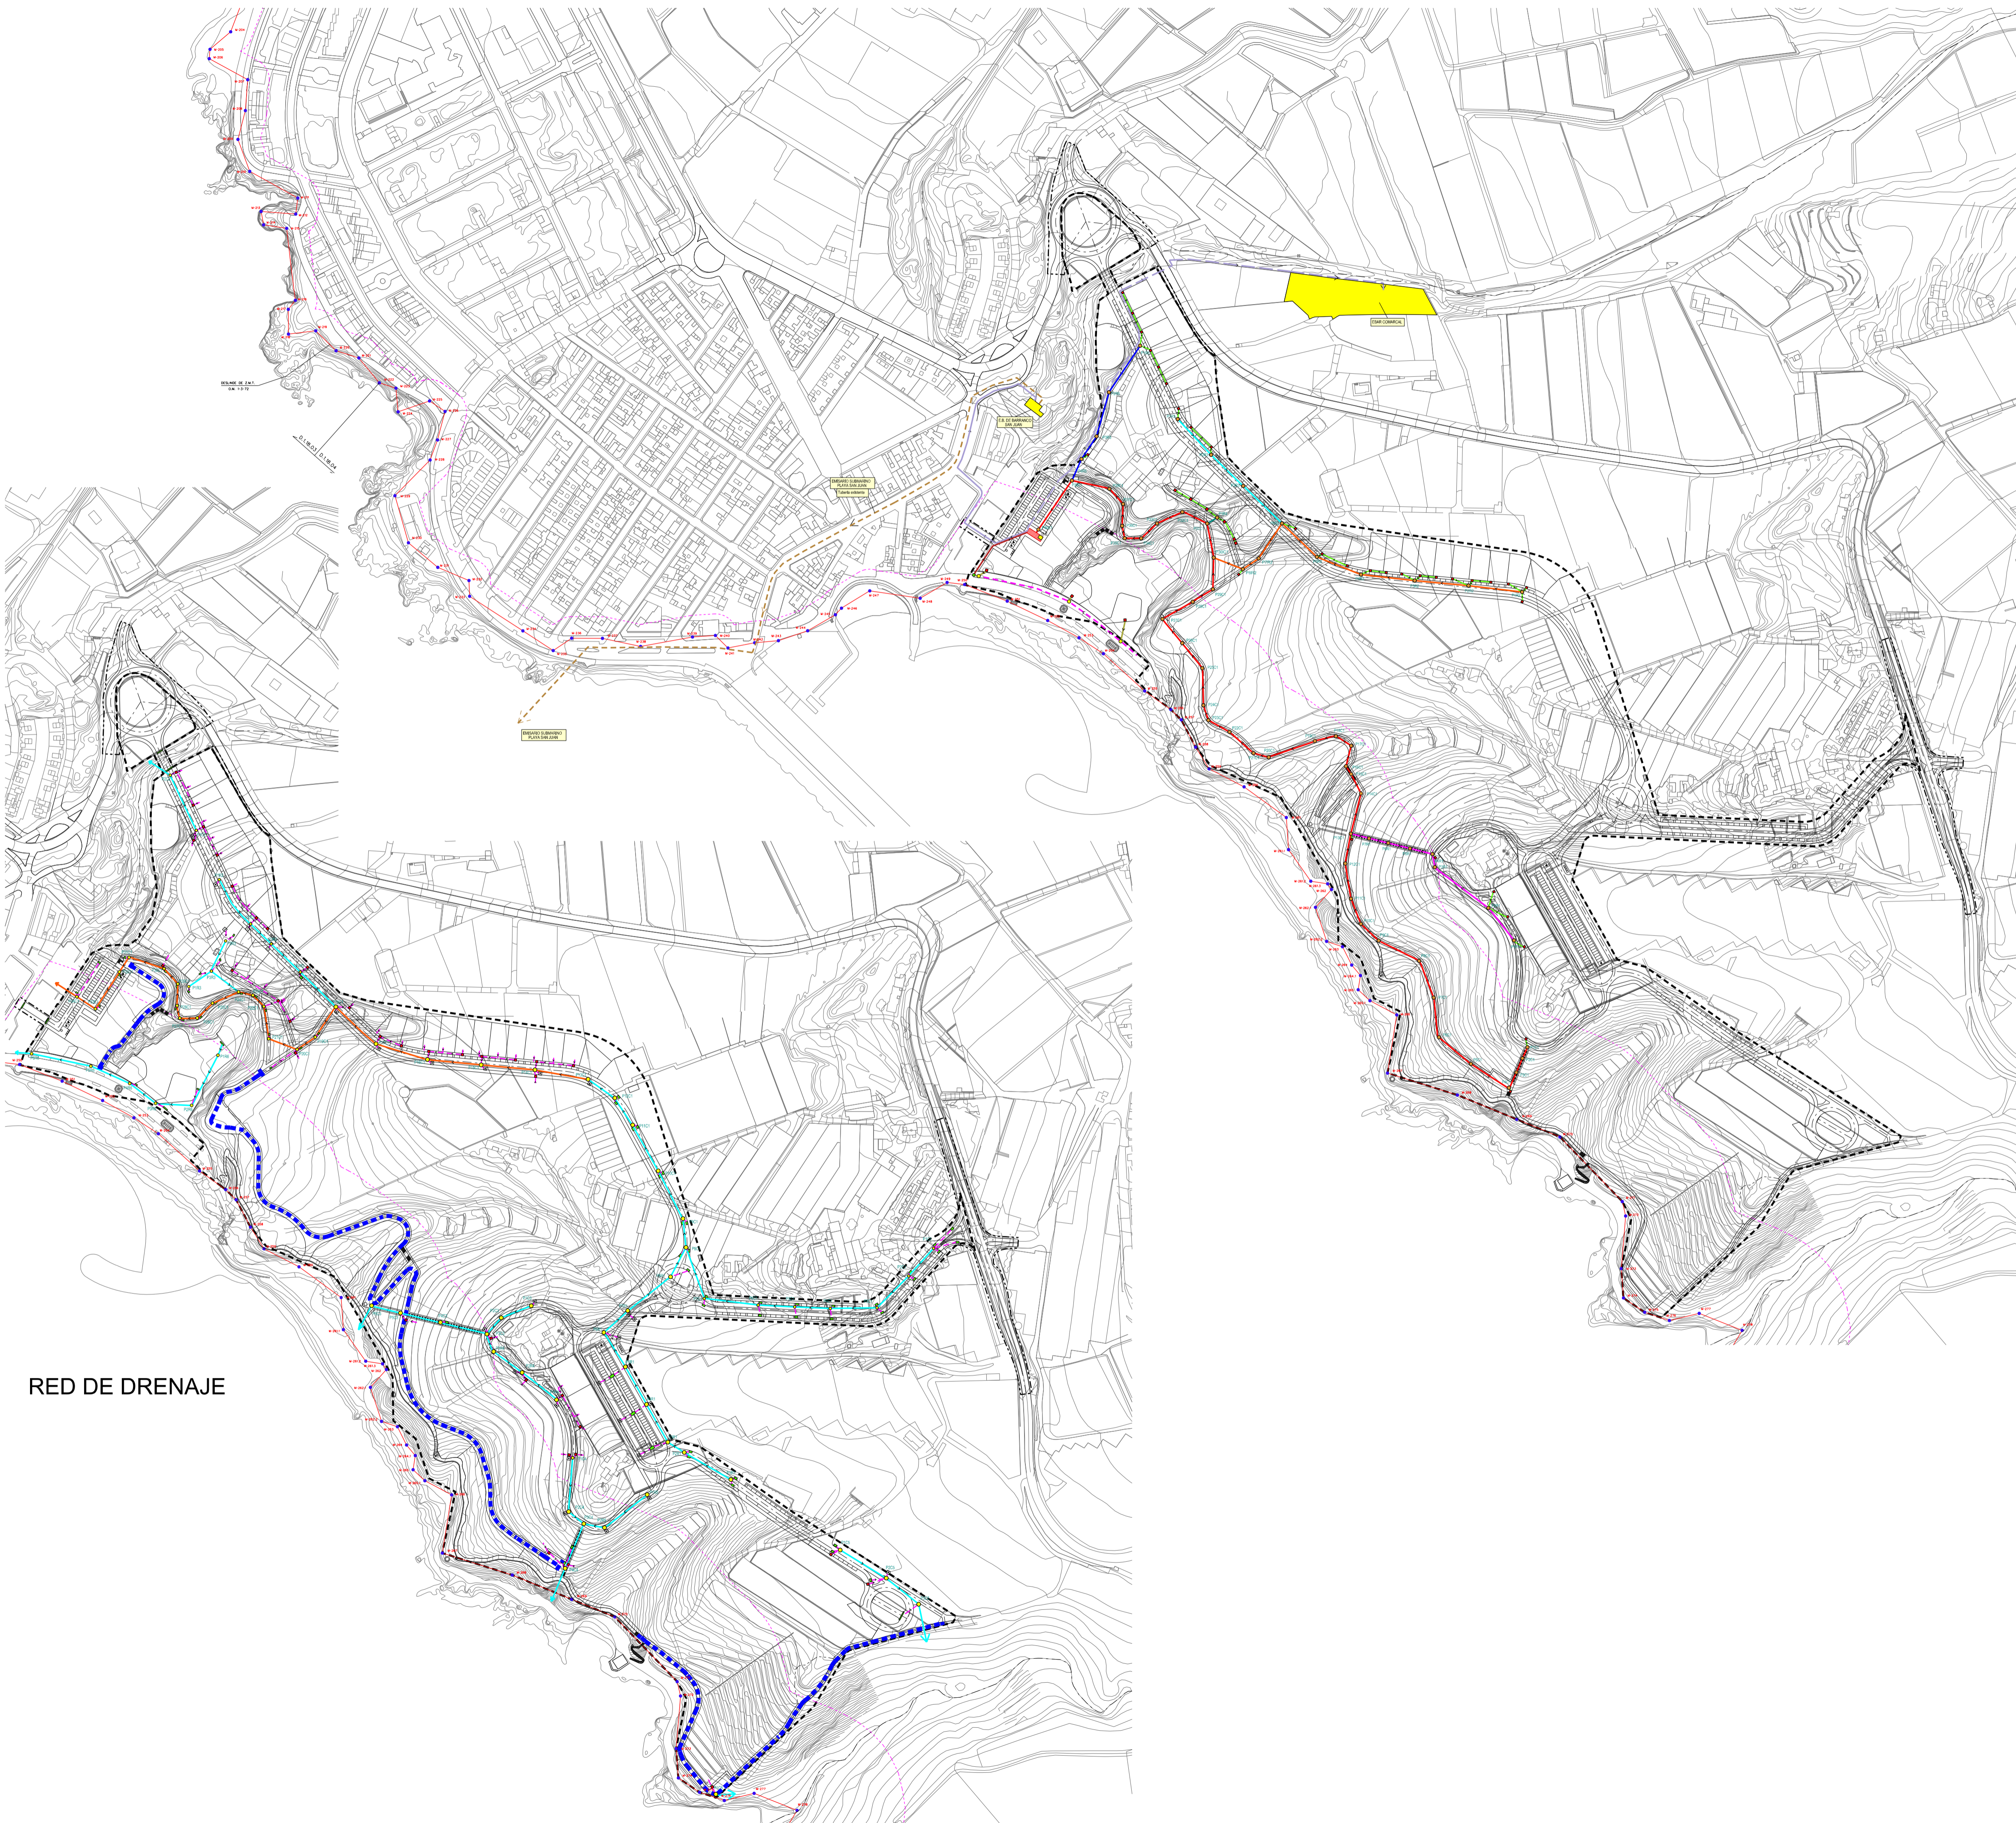

- LIMITE PLAN PARCIAL COSTA SAN JUAN
- LIMITE DE LAS ACTUACIONES DE URBANIZACION EXTERNAS AL SECTOR
- DESLINDE MARITIMO TERRESTRE
- SERVIDUMBRE DE PROTECCION
- EJE DE CAUCE DE BARRANCO

ALINEACIONES

- Alineacion
- Linea de cambio de uso

RED DE DRENAJE

- PVC Ø 400
- PVC Ø 315
- RED TERCERA PVC Ø 200
- POZOS DE REGISTRO
- IMBORNALES
- TRAGADEROS
- ACOMETIDA
- REJILLA

NOTA:
EL DESAGÜE DE LA PARTE DEL SENDERO PEATONAL MARCADO CON LA LINEA ■■■■ SE REALIZARA DOTANDO SU SECCION TIPO CON PENDIENTE TRANSVERSAL DEL 2% Y DISPOSICION DE MECHIALES EN LOS MISMOS.

- RAMAL 2 P.V.C. Ø 315 mm.
- RAMAL 3 P.V.C. Ø 315 mm.
- RAMAL 4 P.V.C. Ø 315 mm.
- RAMAL 5 P.V.C. Ø 315 mm.
- RAMAL 6 (CONDUCCION EXISTENTE)
- RED TERCERA P.V.C. Ø 200 mm.
- TUBERIA DE IMPULSION P.E. Ø 60 mm.
- TUBERIA DE IMPULSION E.B. DE BARRANCO SAN JUAN P.E. Ø 75 mm.
- FUTURA CONEXION A LA EBAR COMARCAL. TUBERIA DE IMPULSION P.E. Ø 75 mm.
- TUBERIA EXISTENTE. EMISARIO SUBMARINO PLAYA SAN JUAN
- POZO DE REGISTRO
- POZO DE REGISTRO EXISTENTE
- ESTACION DE BOMBEO
- ACOMETIDA
- ESTACION DEPURADORA
- GRUPO ELECTROGENO

RED DE DRENAJE

<p>PLAN PARCIAL DE ORDENACIÓN DOCUMENTO DE TRÁMITE PREVIO II PARA LA APROBACIÓN DEFINITIVA</p> <p>SECTOR DE SUELO URBANIZABLE NO ORDENADO TURISTICO</p> <p>“COSTA SAN JUAN” Guía de Isora (Tenerife)</p>		
OU-4.4.1	ORDENACIÓN URBANISTICA	ESCALA
	URBANIZACIÓN	1:3000
	REDES DE SERVICIO	REFERENCIA
	RED DE DRENAJE	238
<p>PALERM & TABARES DE NAVA S.L.P. ARQUITECTOS</p> <p>Juan Manuel Palerm Salazar Leopoldo Tabares de Nava y Marín</p> <p style="text-align: center;">COLABORAN</p> <div style="display: flex; justify-content: space-around; align-items: center;"> </div> <p style="text-align: center;">PROPIEDAD</p> <p style="text-align: center;">GESTEIDE, S. L.</p> <p style="text-align: center;">JULIO 2013</p>		