
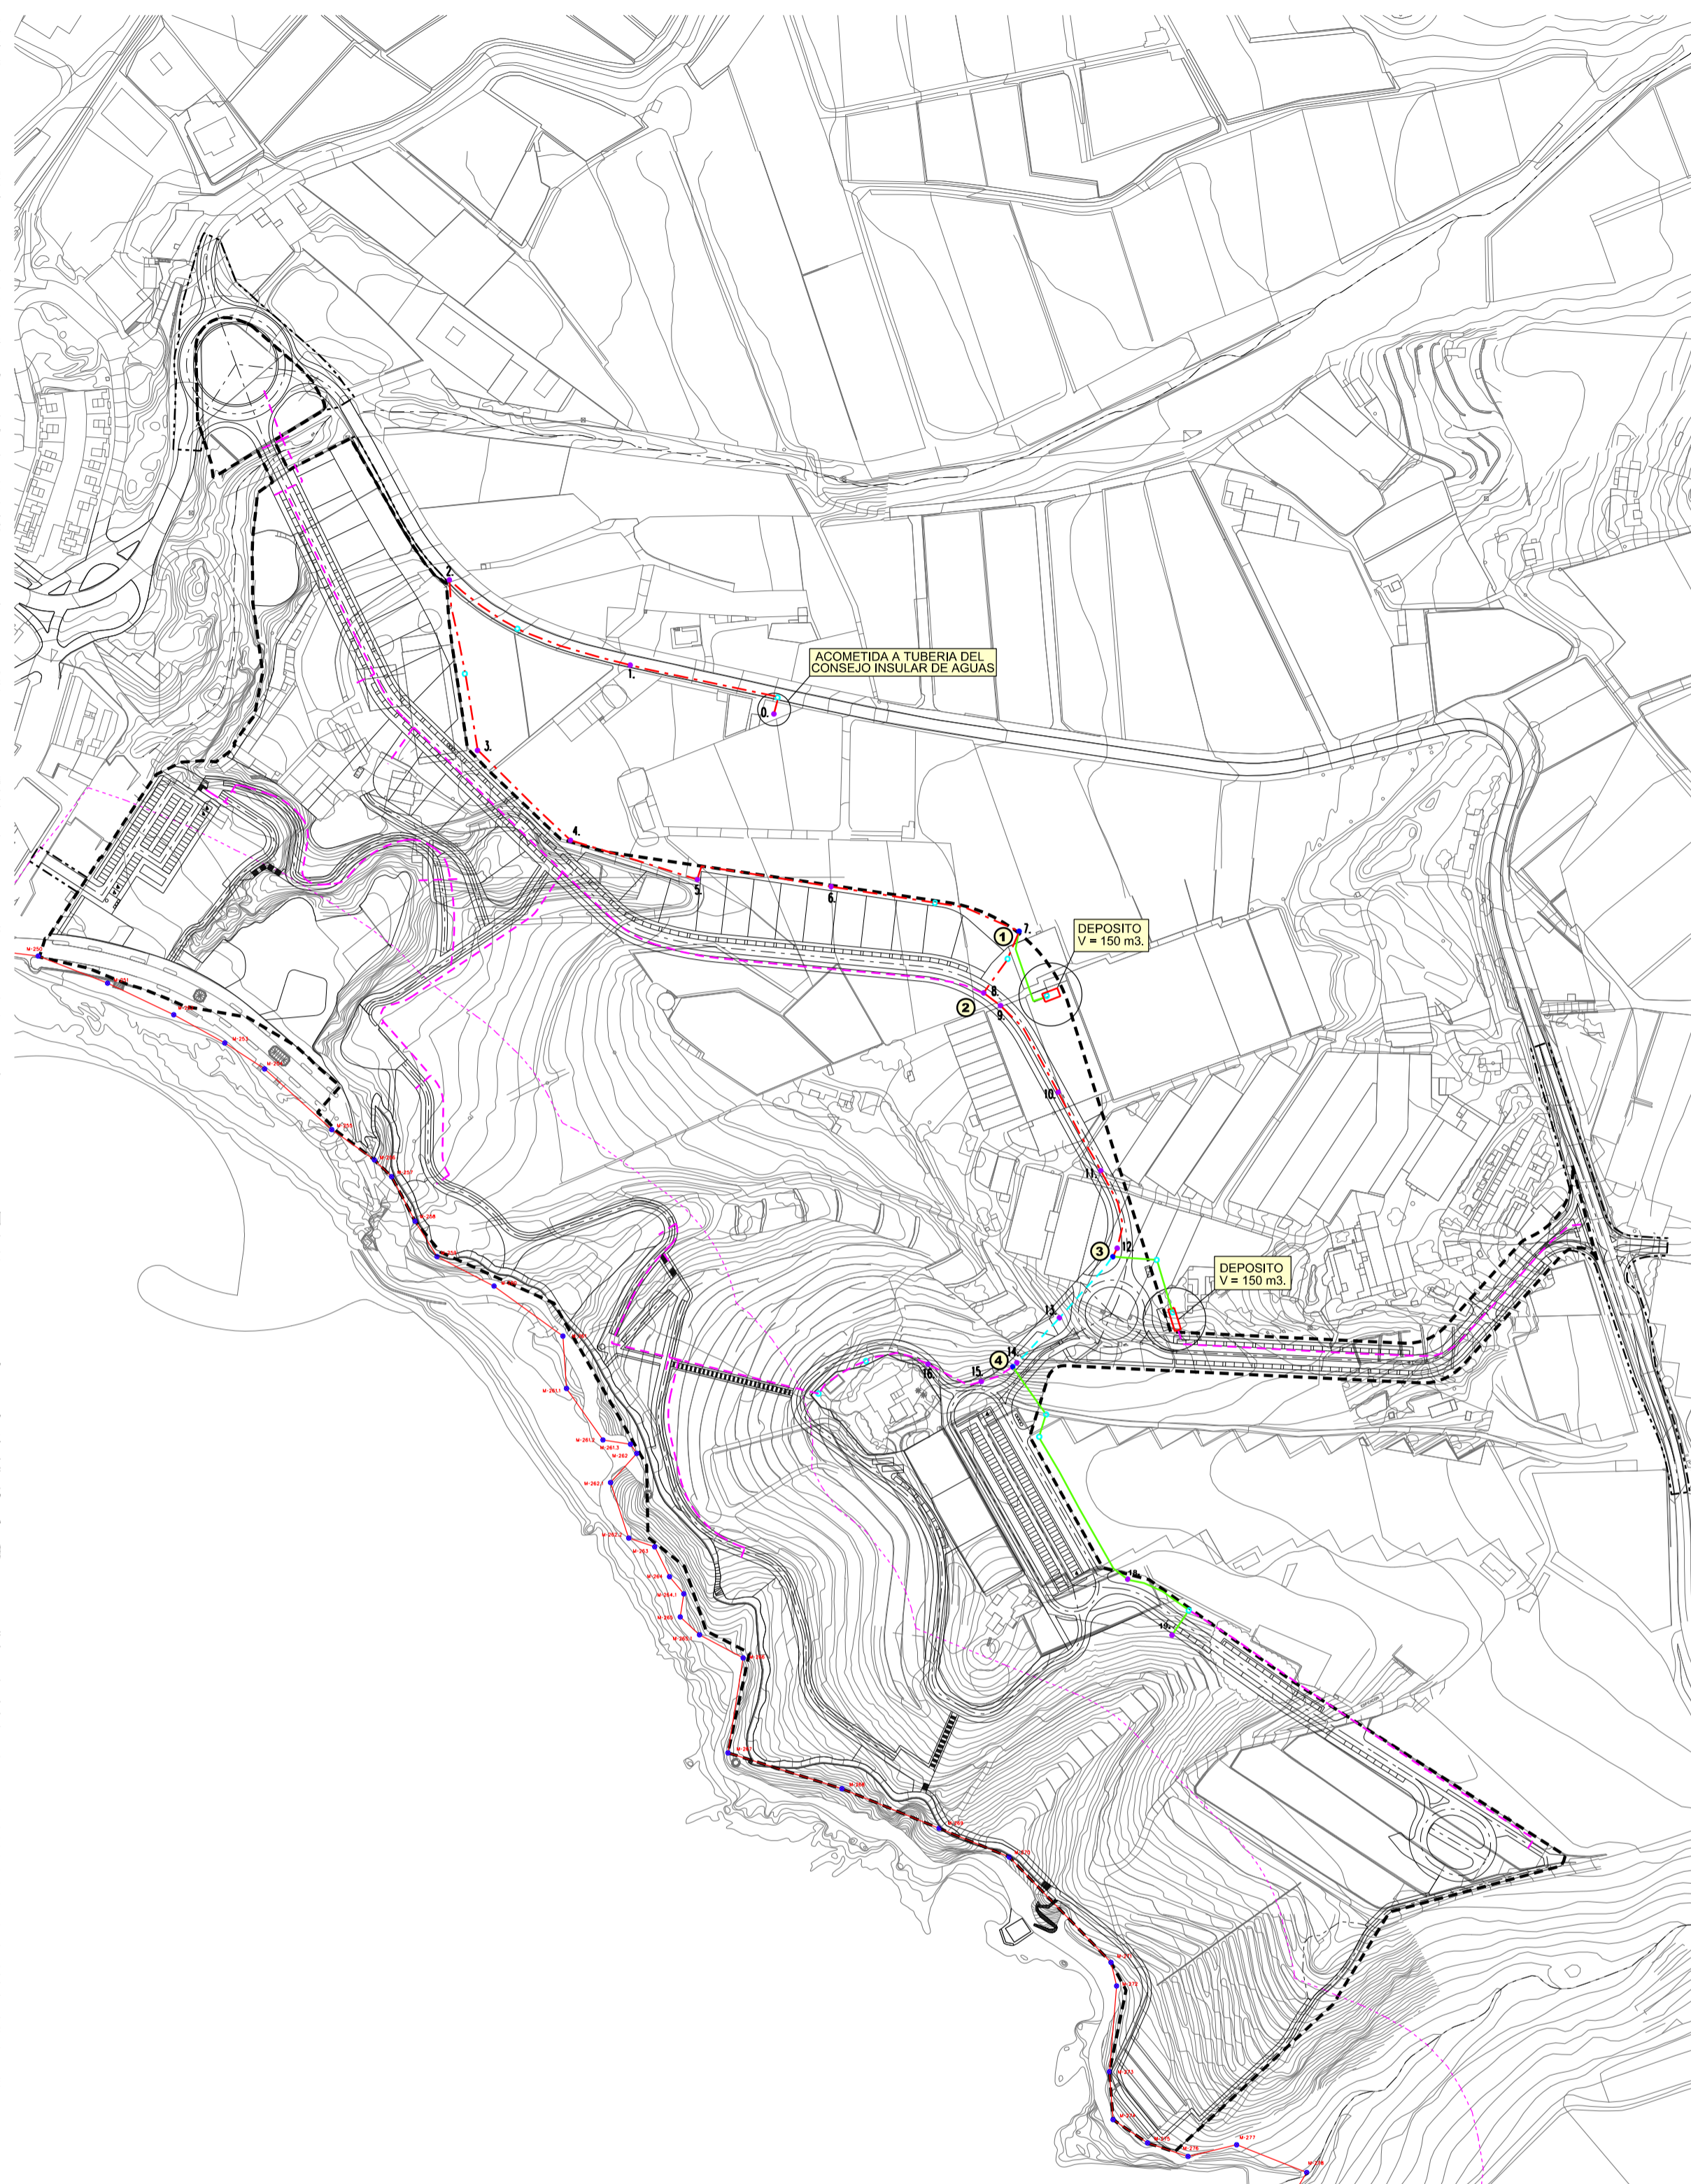


RED ABASTECIMIENTO DE AGUA Y CONTRAINCENDIO

RED DE RIEGO

- LIMITE PLAN PARCIAL COSTA SAN JUAN
 - - - LIMITE DE LAS ACTUACIONES DE URBANIZACION EXTERNAS AL SECTOR
 - DESLINDE MARITIMO TERRESTRE
 - SERVIDUMBRE DE PROTECCION
 - EJE DE CAUCE DE BARRANCO
- ALINEACIONES**
- Alineacion
 - Línea de cambio de uso
- RED DE RIEGO**
- - - Tubería de polietileno Ø 160 mm.
 - - - Tubería de polietileno Ø 125 mm.
 - - - Tubería de polietileno Ø 110 mm.
 - - - Tubería de polietileno Ø 63 mm.
- RED DE ABASTECIMIENTO**
- HIDRANTE
 - BOCA DE MANTENIMIENTO
 - ⊠ VÁLVULA DE CIERRE
 - TUBERÍA FDC 150 mm
 - TUBERÍA FDC 80 mm
 - TUBERÍA PEAD 63 mm
 - CONDUCCION DE TRAJIDA DESDE DEPOSITO
 - ACOMETIDA
 - ⊠ ACOMETIDA TIPO 2

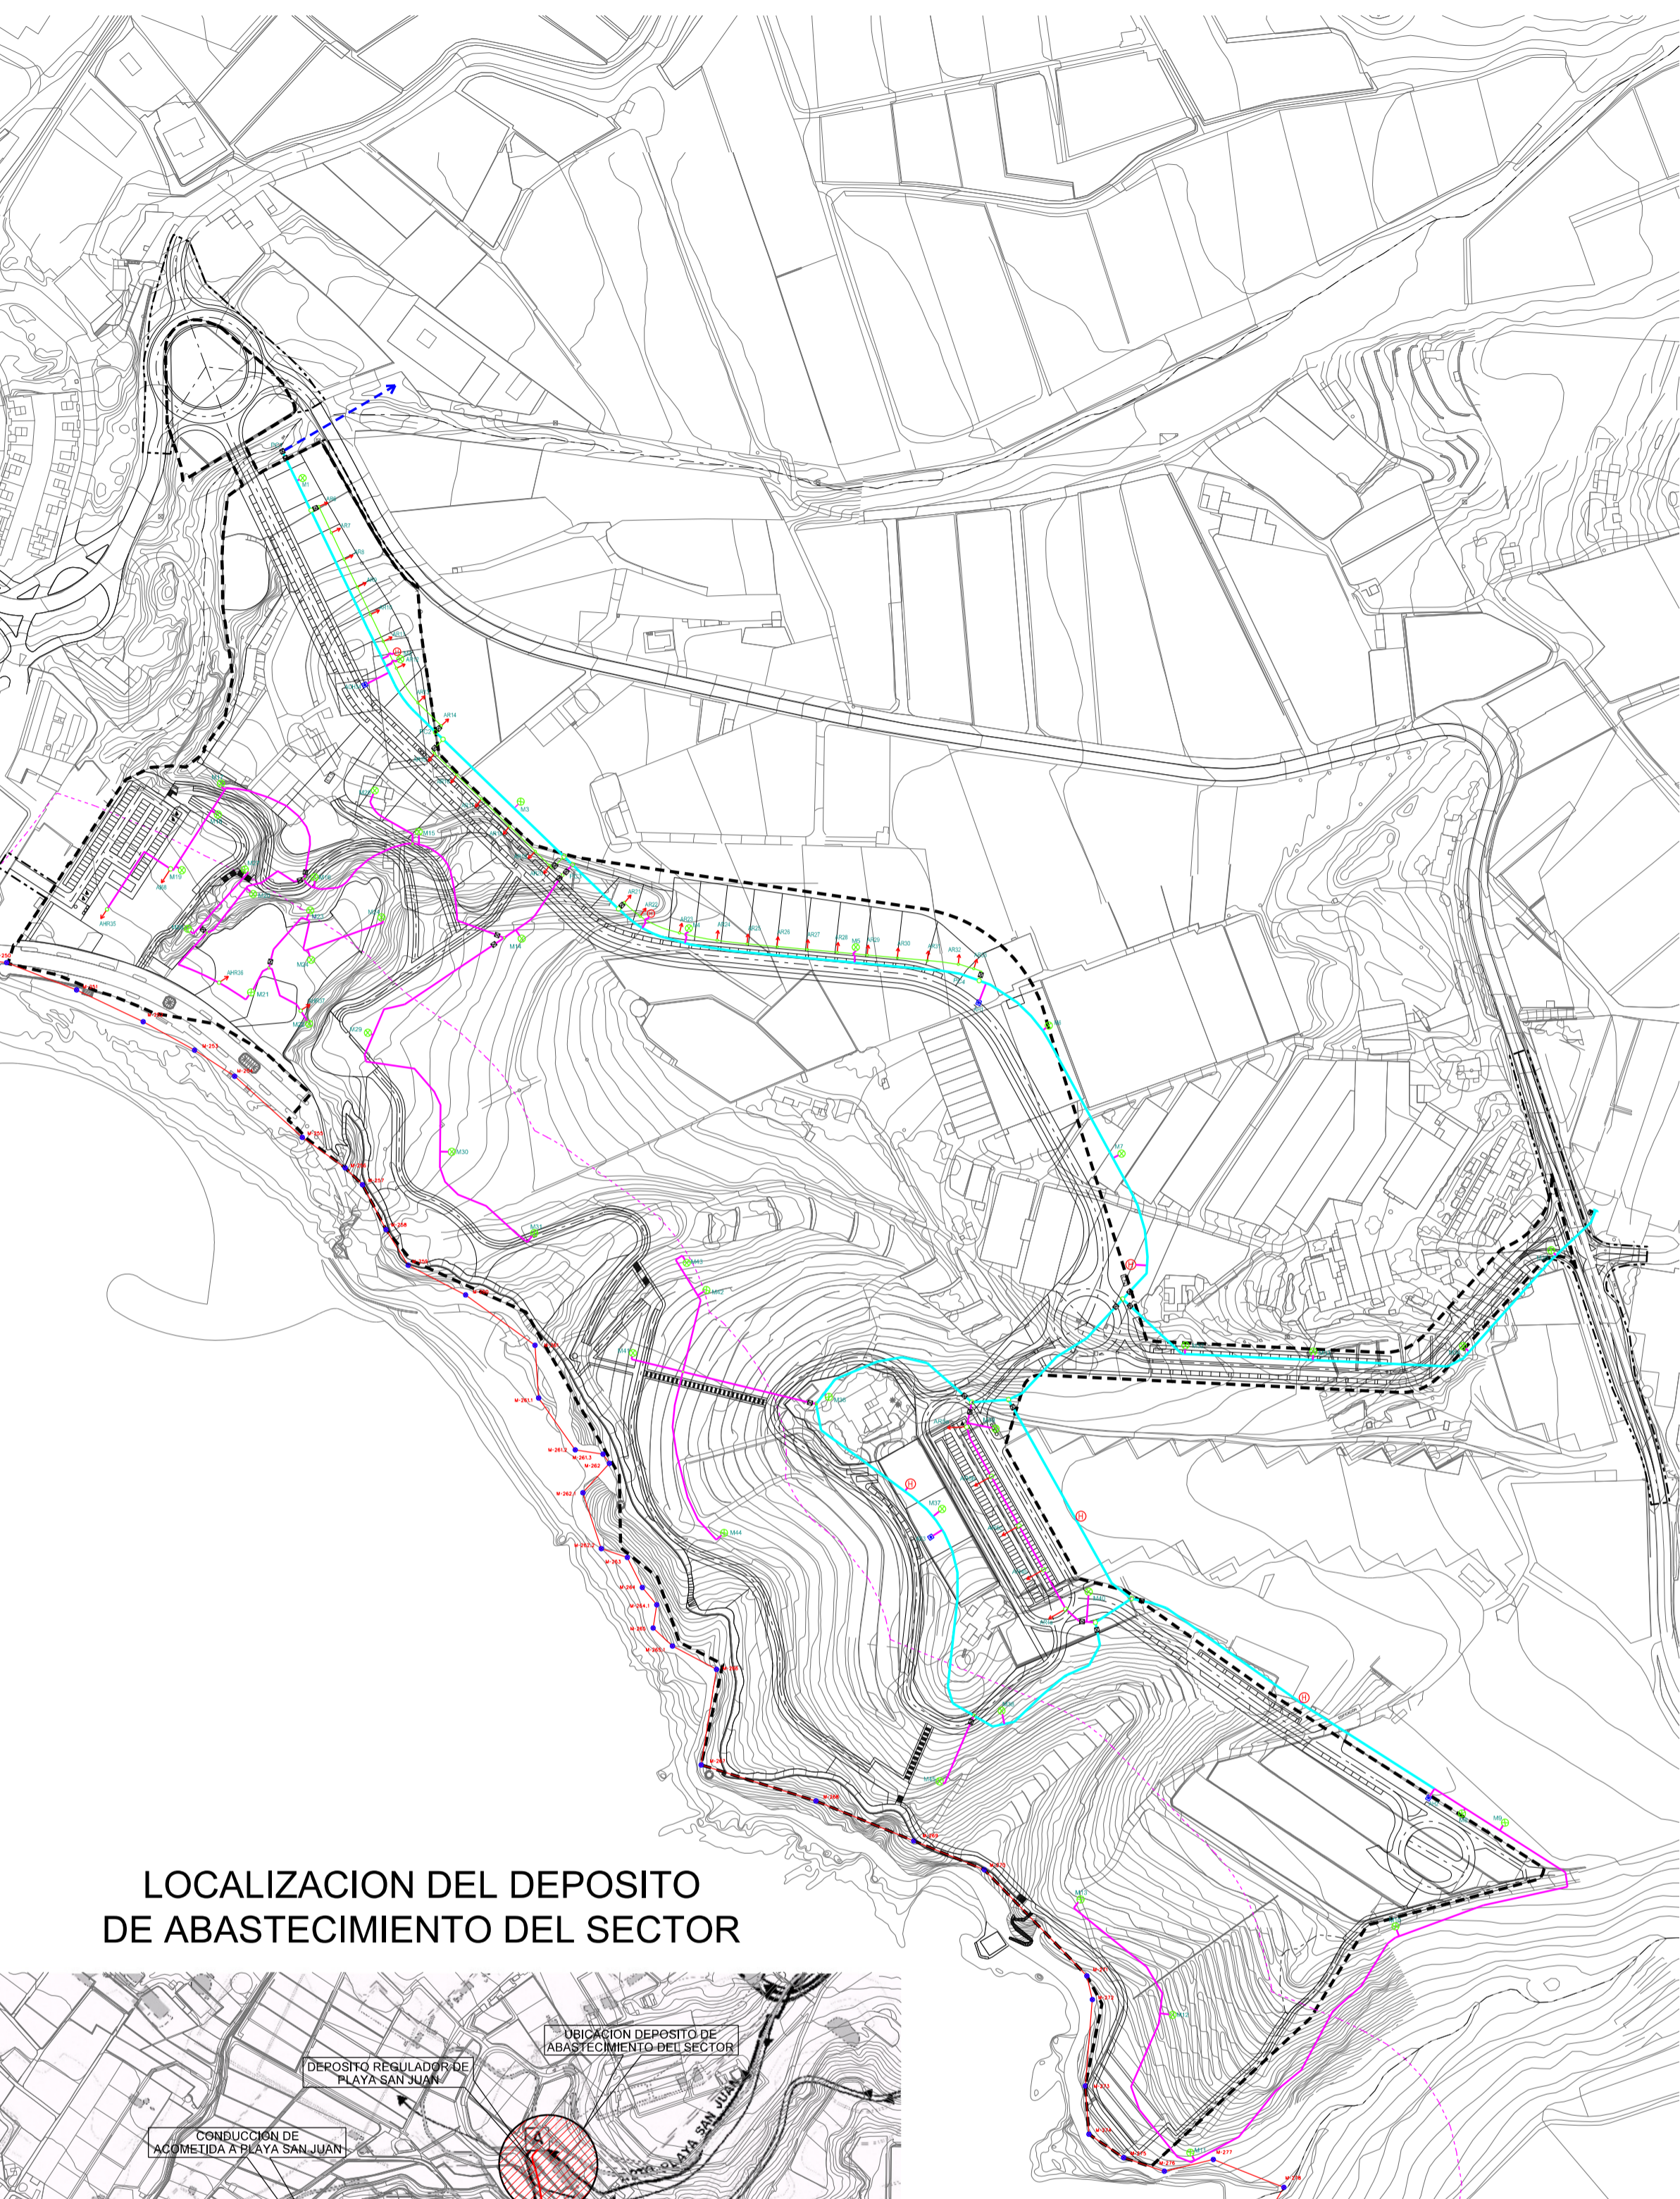

LOCALIZACION DEL DEPOSITO DE ABASTECIMIENTO DEL SECTOR



<p>PLAN PARCIAL DE ORDENACIÓN DOCUMENTO DE TRÁMITE PREVIO II PARA LA APROBACIÓN DEFINITIVA</p> <p>SECTOR DE SUELO URBANIZABLE NO ORDENADO TURISTICO</p> <p>“COSTA SAN JUAN” Guía de Isora (Tenerife)</p>		
OU-4.4.2	ORDENACIÓN URBANISTICA	ESCALA 1:3000 1:5000
	URBANIZACIÓN	REFERENCIA 238
	REDES DE SERVICIO RED ABASTECIMIENTO DE AGUA Y CONTRAINCENDIO RED DE RIEGO	
<p>PALERM & TABARES DE NAVA S.L.P. ARQUITECTOS</p> <p>Juan Manuel Palerm Salazar Leopoldo Tabares de Nava y Marín</p> <p style="text-align: center;">COLABORAN</p> <div style="display: flex; justify-content: space-around; align-items: center;"> </div> <p style="text-align: center;">PROPIEDAD GESTEIDE, S. L. JULIO 2013</p>		