

RED DE MEDIA TENSION



RED DE BAJA TENSION

- LIMITE PLAN PARCIAL COSTA SAN JUAN
- - - LIMITE DE LAS ACTUACIONES DE URBANIZACION EXTERNAS AL SECTOR
- DESLINDE MARITIMO TERRESTRE
- SERVIDUMBRE DE PROTECCION
- EJE DE CAUCE DE BARRANCO

- ALINEACIONES**
- Alineacion
- Linea de cambio de uso

- MEDIA TENSION**
- Estación transformadora
- Estación de bombeo
- Arqueta tipo 3 (tapa redonda)
- Sótano S1
- Sótano S2
- 0.00m Potencia Parcelaria
- Canalización enterrada

- BAJA TENSION**
- Estación transformadora
- Arqueta tipo A2
- Acomedia 20160mm
- Canalización enterrada
- 0.00m Potencia parcelas

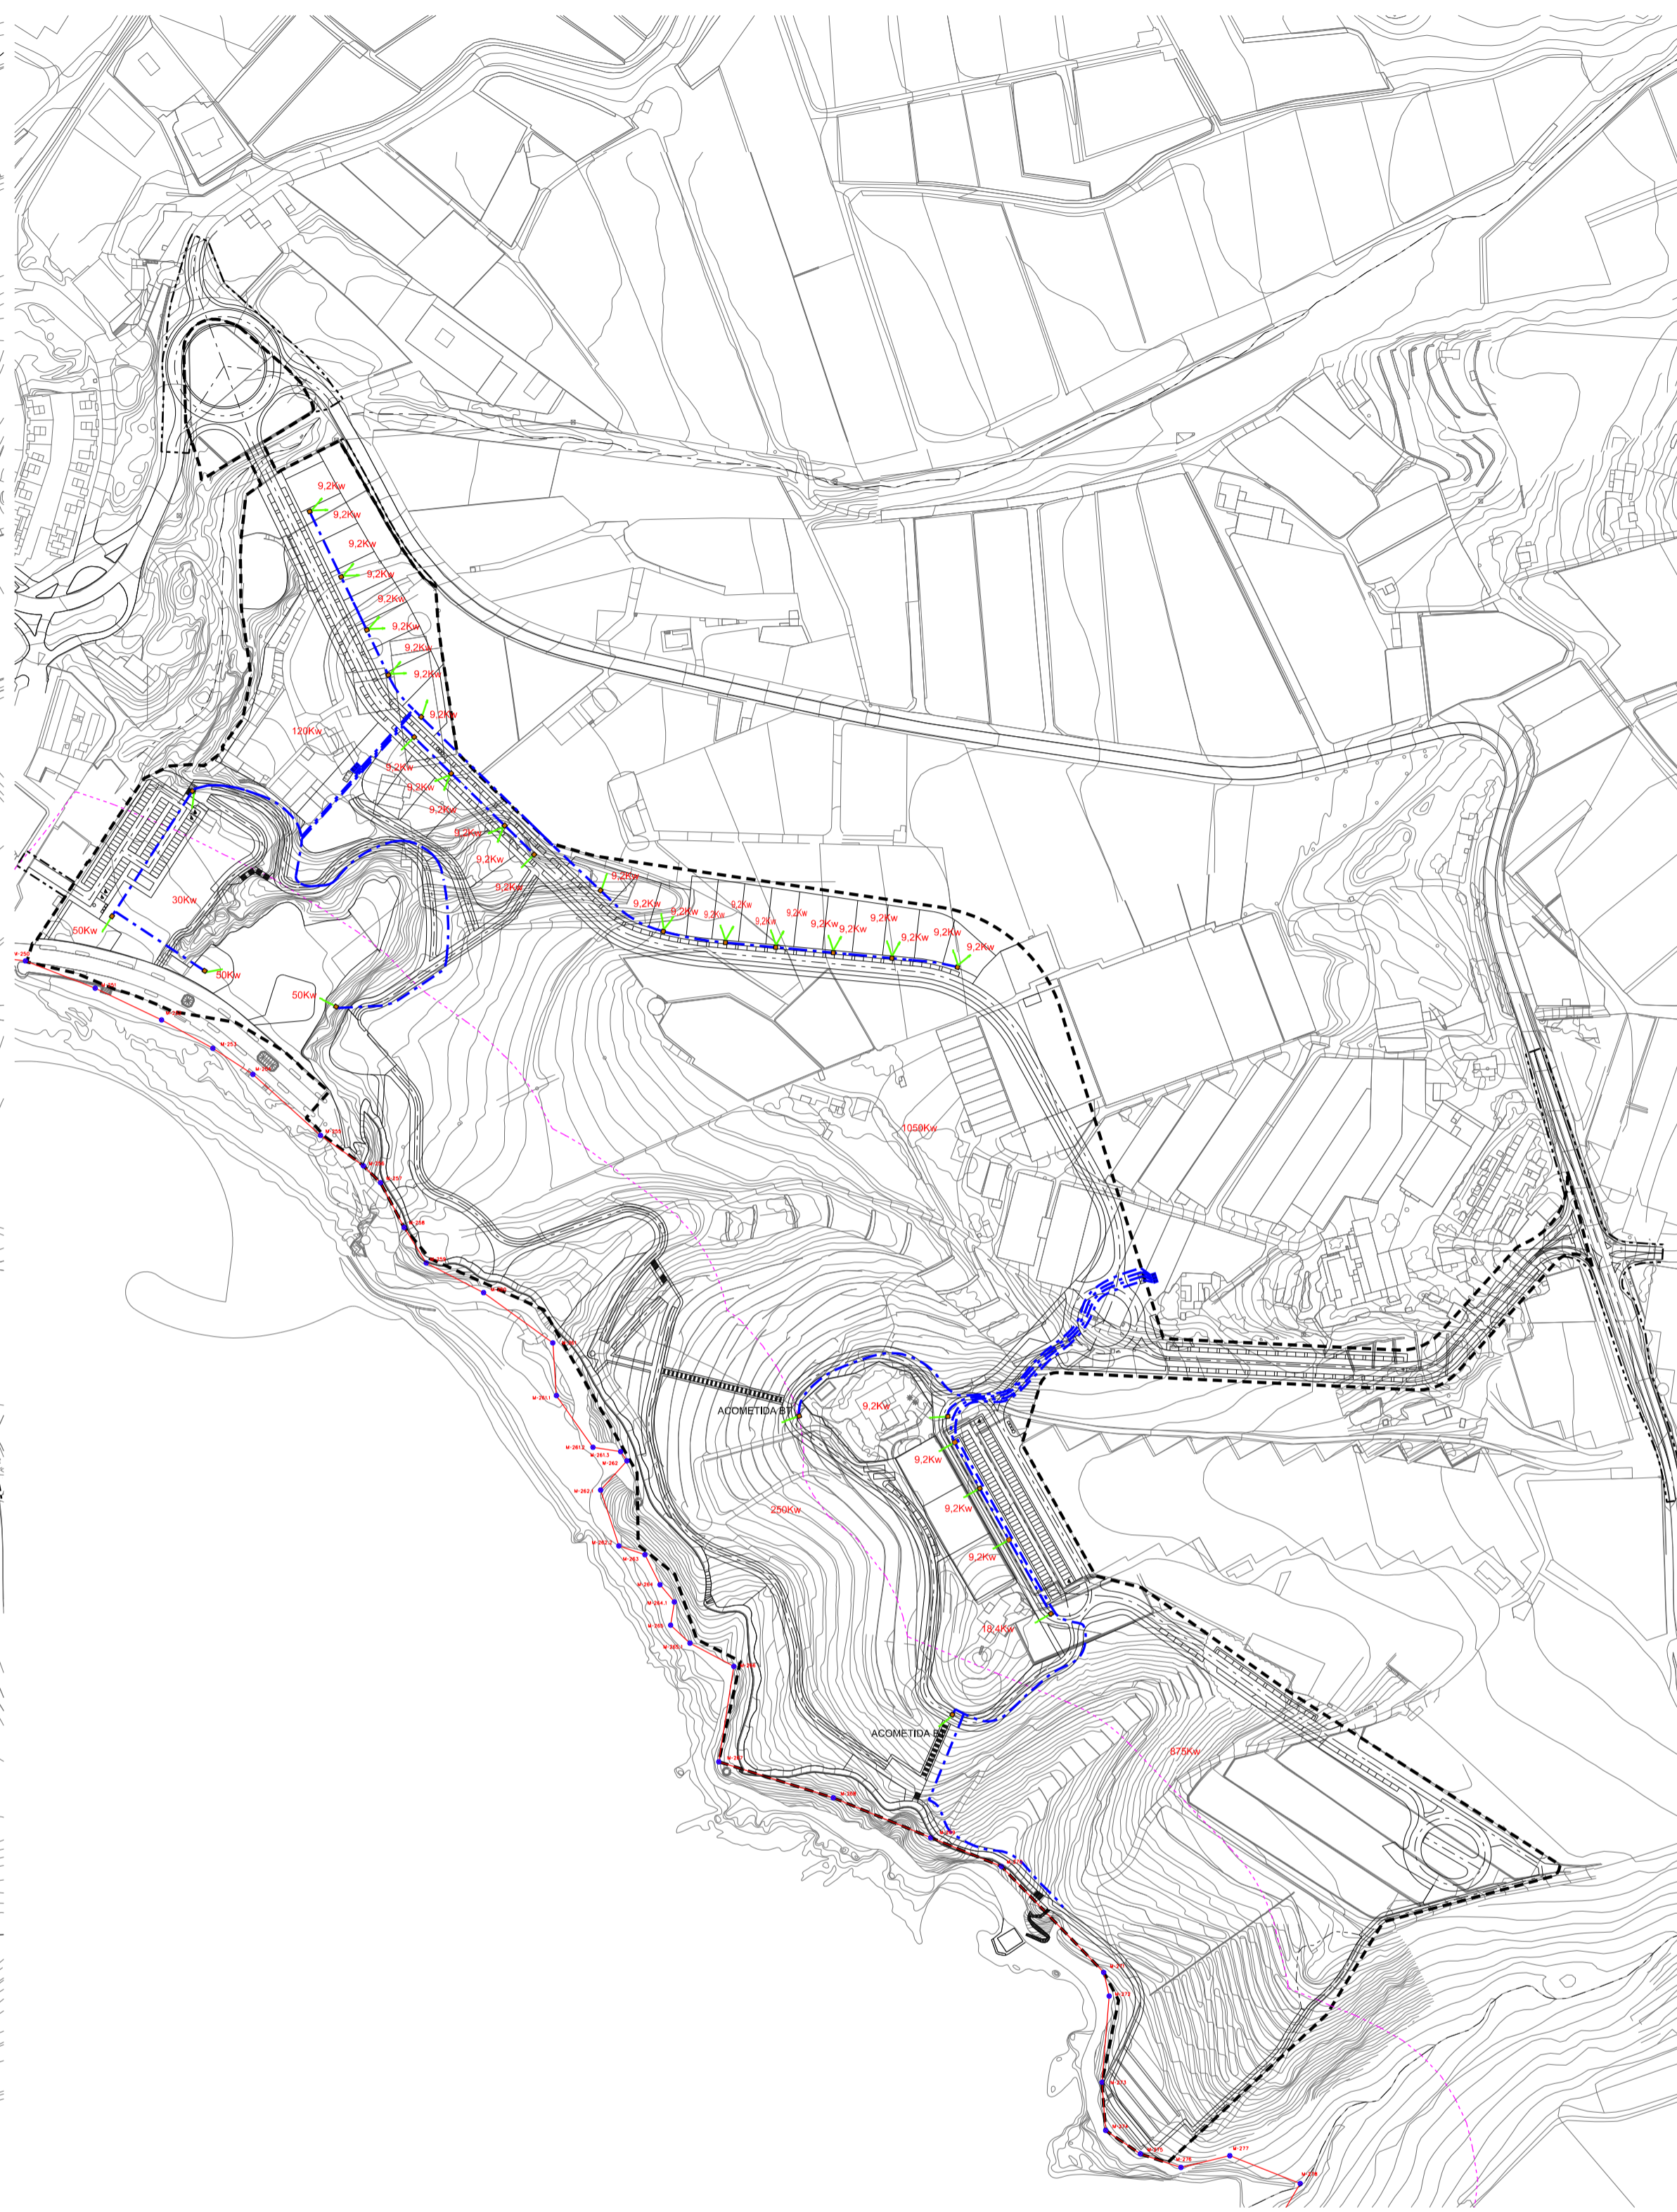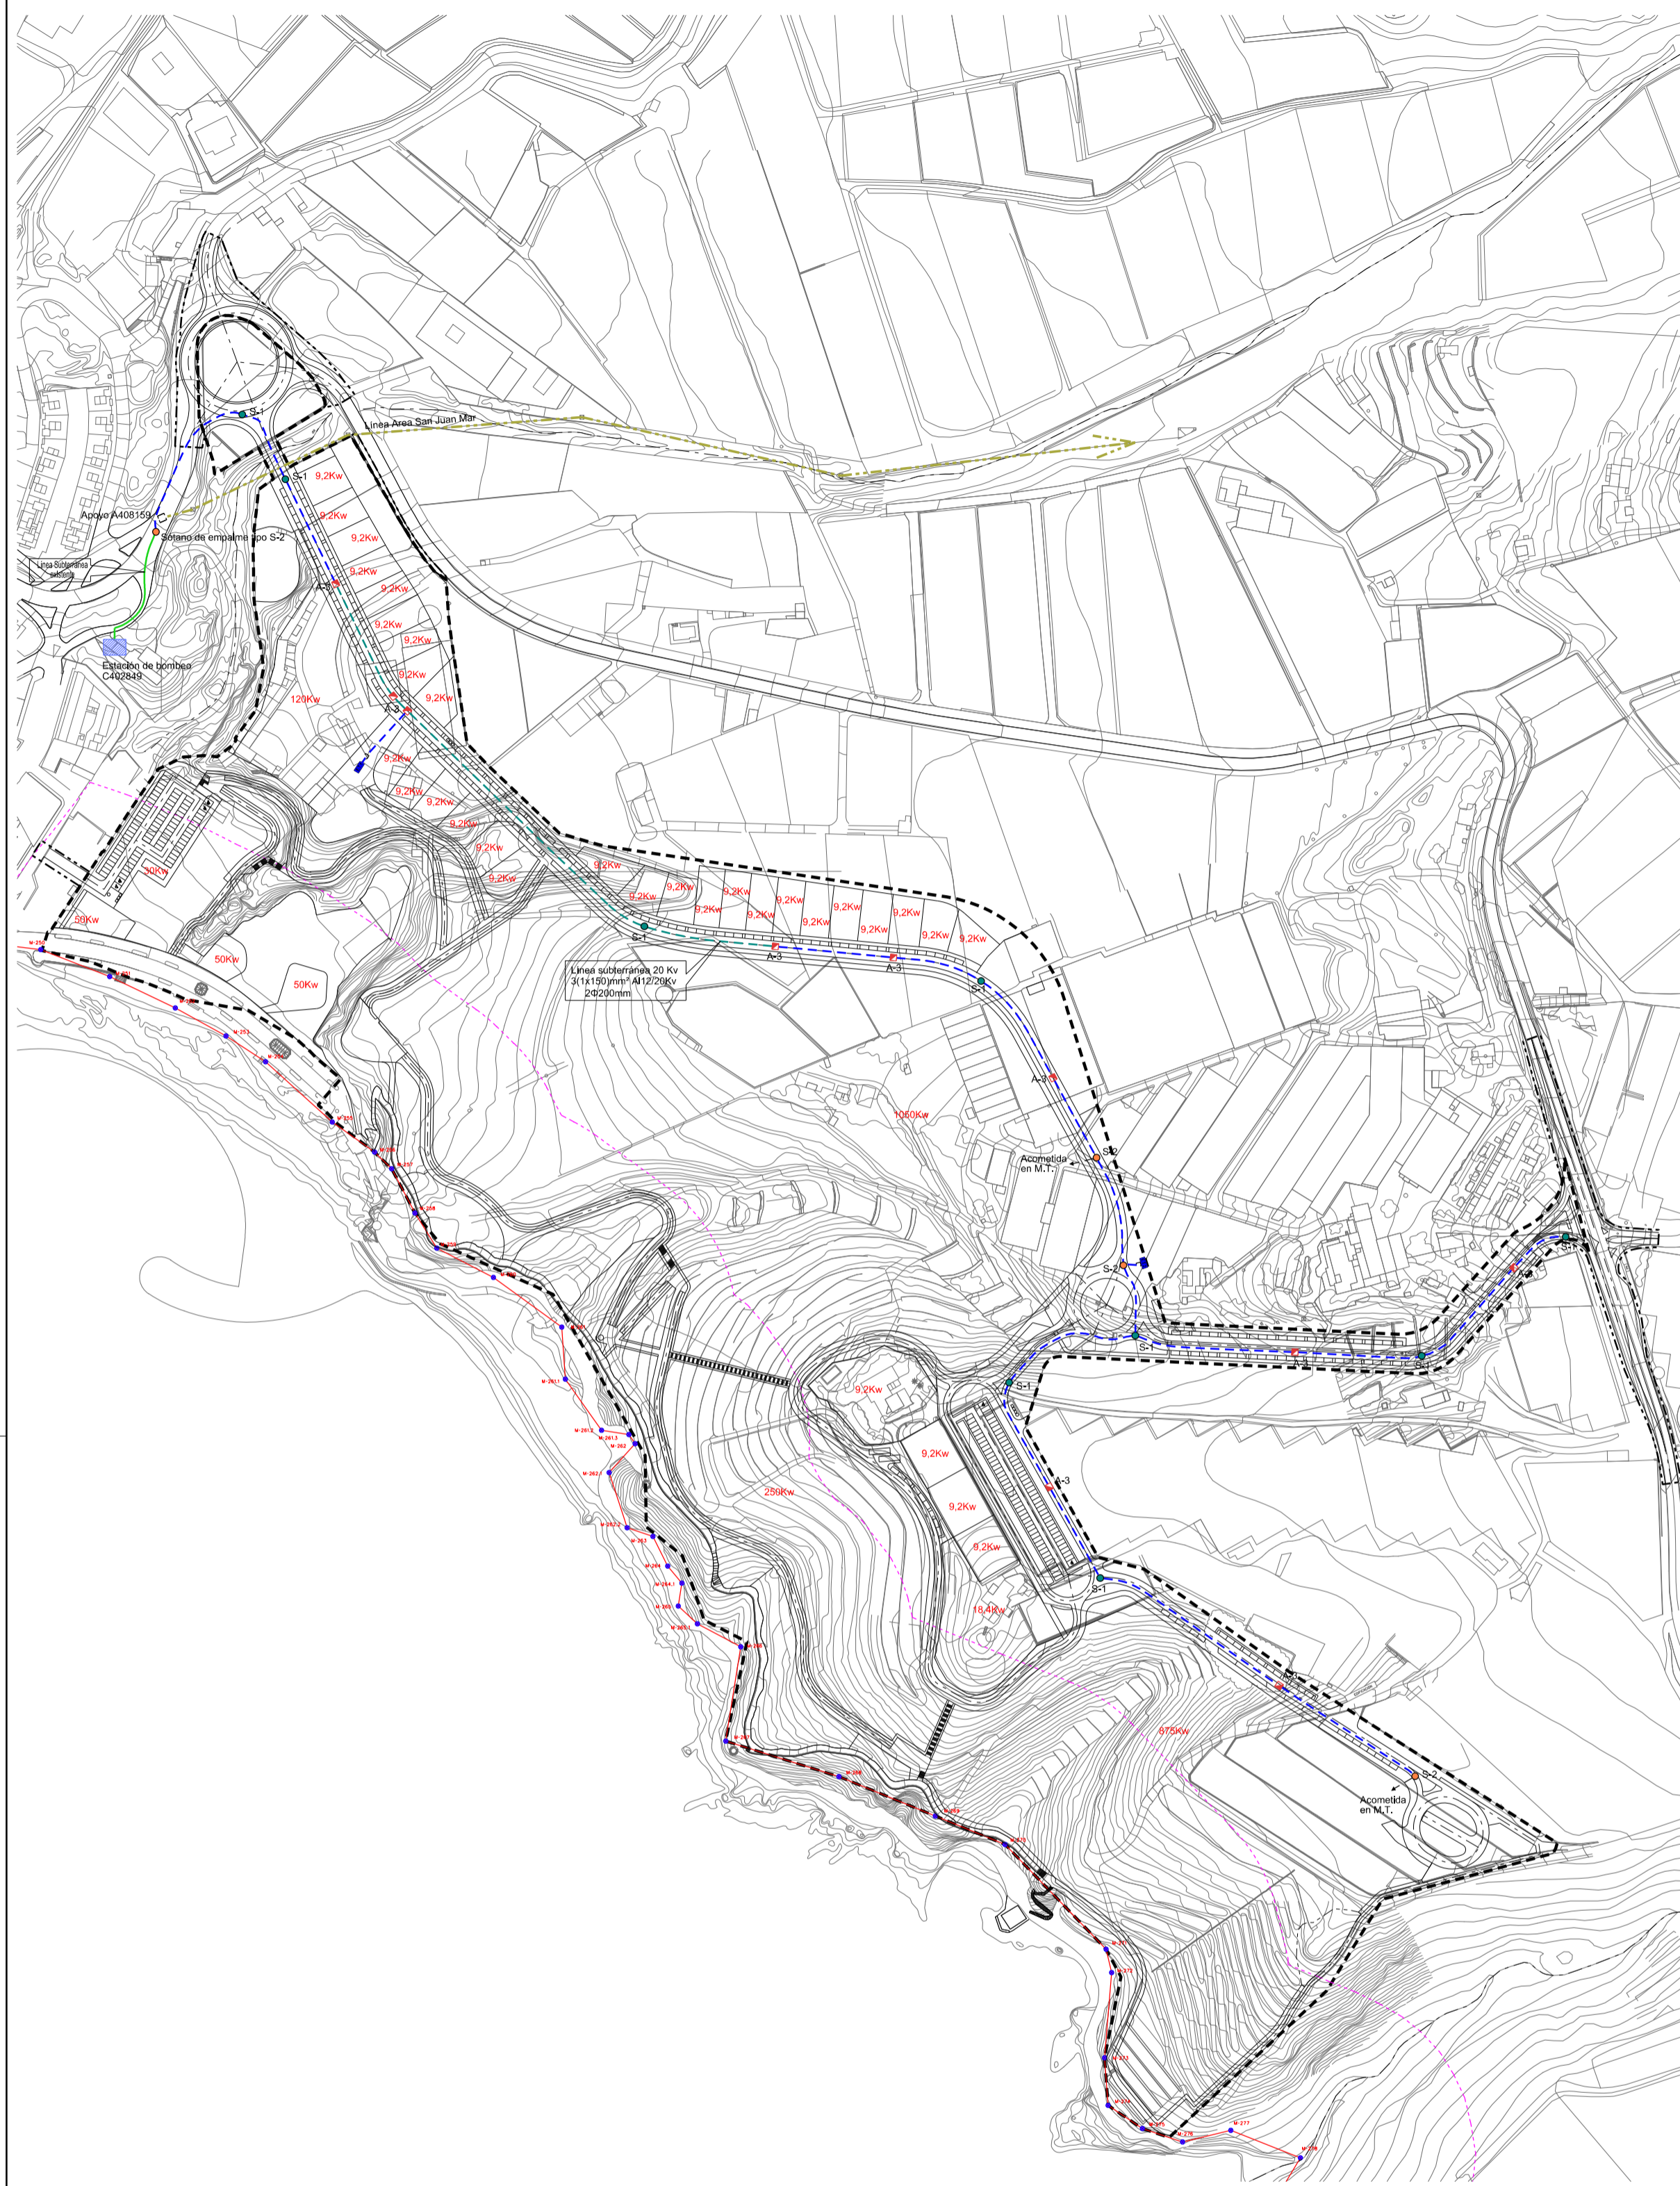

<p>PLAN PARCIAL DE ORDENACIÓN DOCUMENTO DE TRÁMITE PREVIO II PARA LA APROBACIÓN DEFINITIVA</p> <p>SECTOR DE SUELO URBANIZABLE NO ORDENADO TURISTICO</p> <p>“COSTA SAN JUAN” Guía de Isora (Tenerife)</p>		
OU-4.4.3	ORDENACIÓN URBANISTICA	ESCALA 1:3000
	URBANIZACIÓN REDES DE SERVICIO	REFERENCIA 238
	RED DE MEDIA TENSION Y BAJA TENSION	
<p>PALERM & TABARES DE NAVA S.L.P. ARQUITECTOS</p> <p>Juan Manuel Palerm Salazar Leopoldo Tabares de Nava y Marín</p>		
<p>COLABORAN</p> <div style="display: flex; justify-content: space-around;"> </div>		
<p>PROPIEDAD GESTEIDE, S. L. JULIO 2013</p>		