
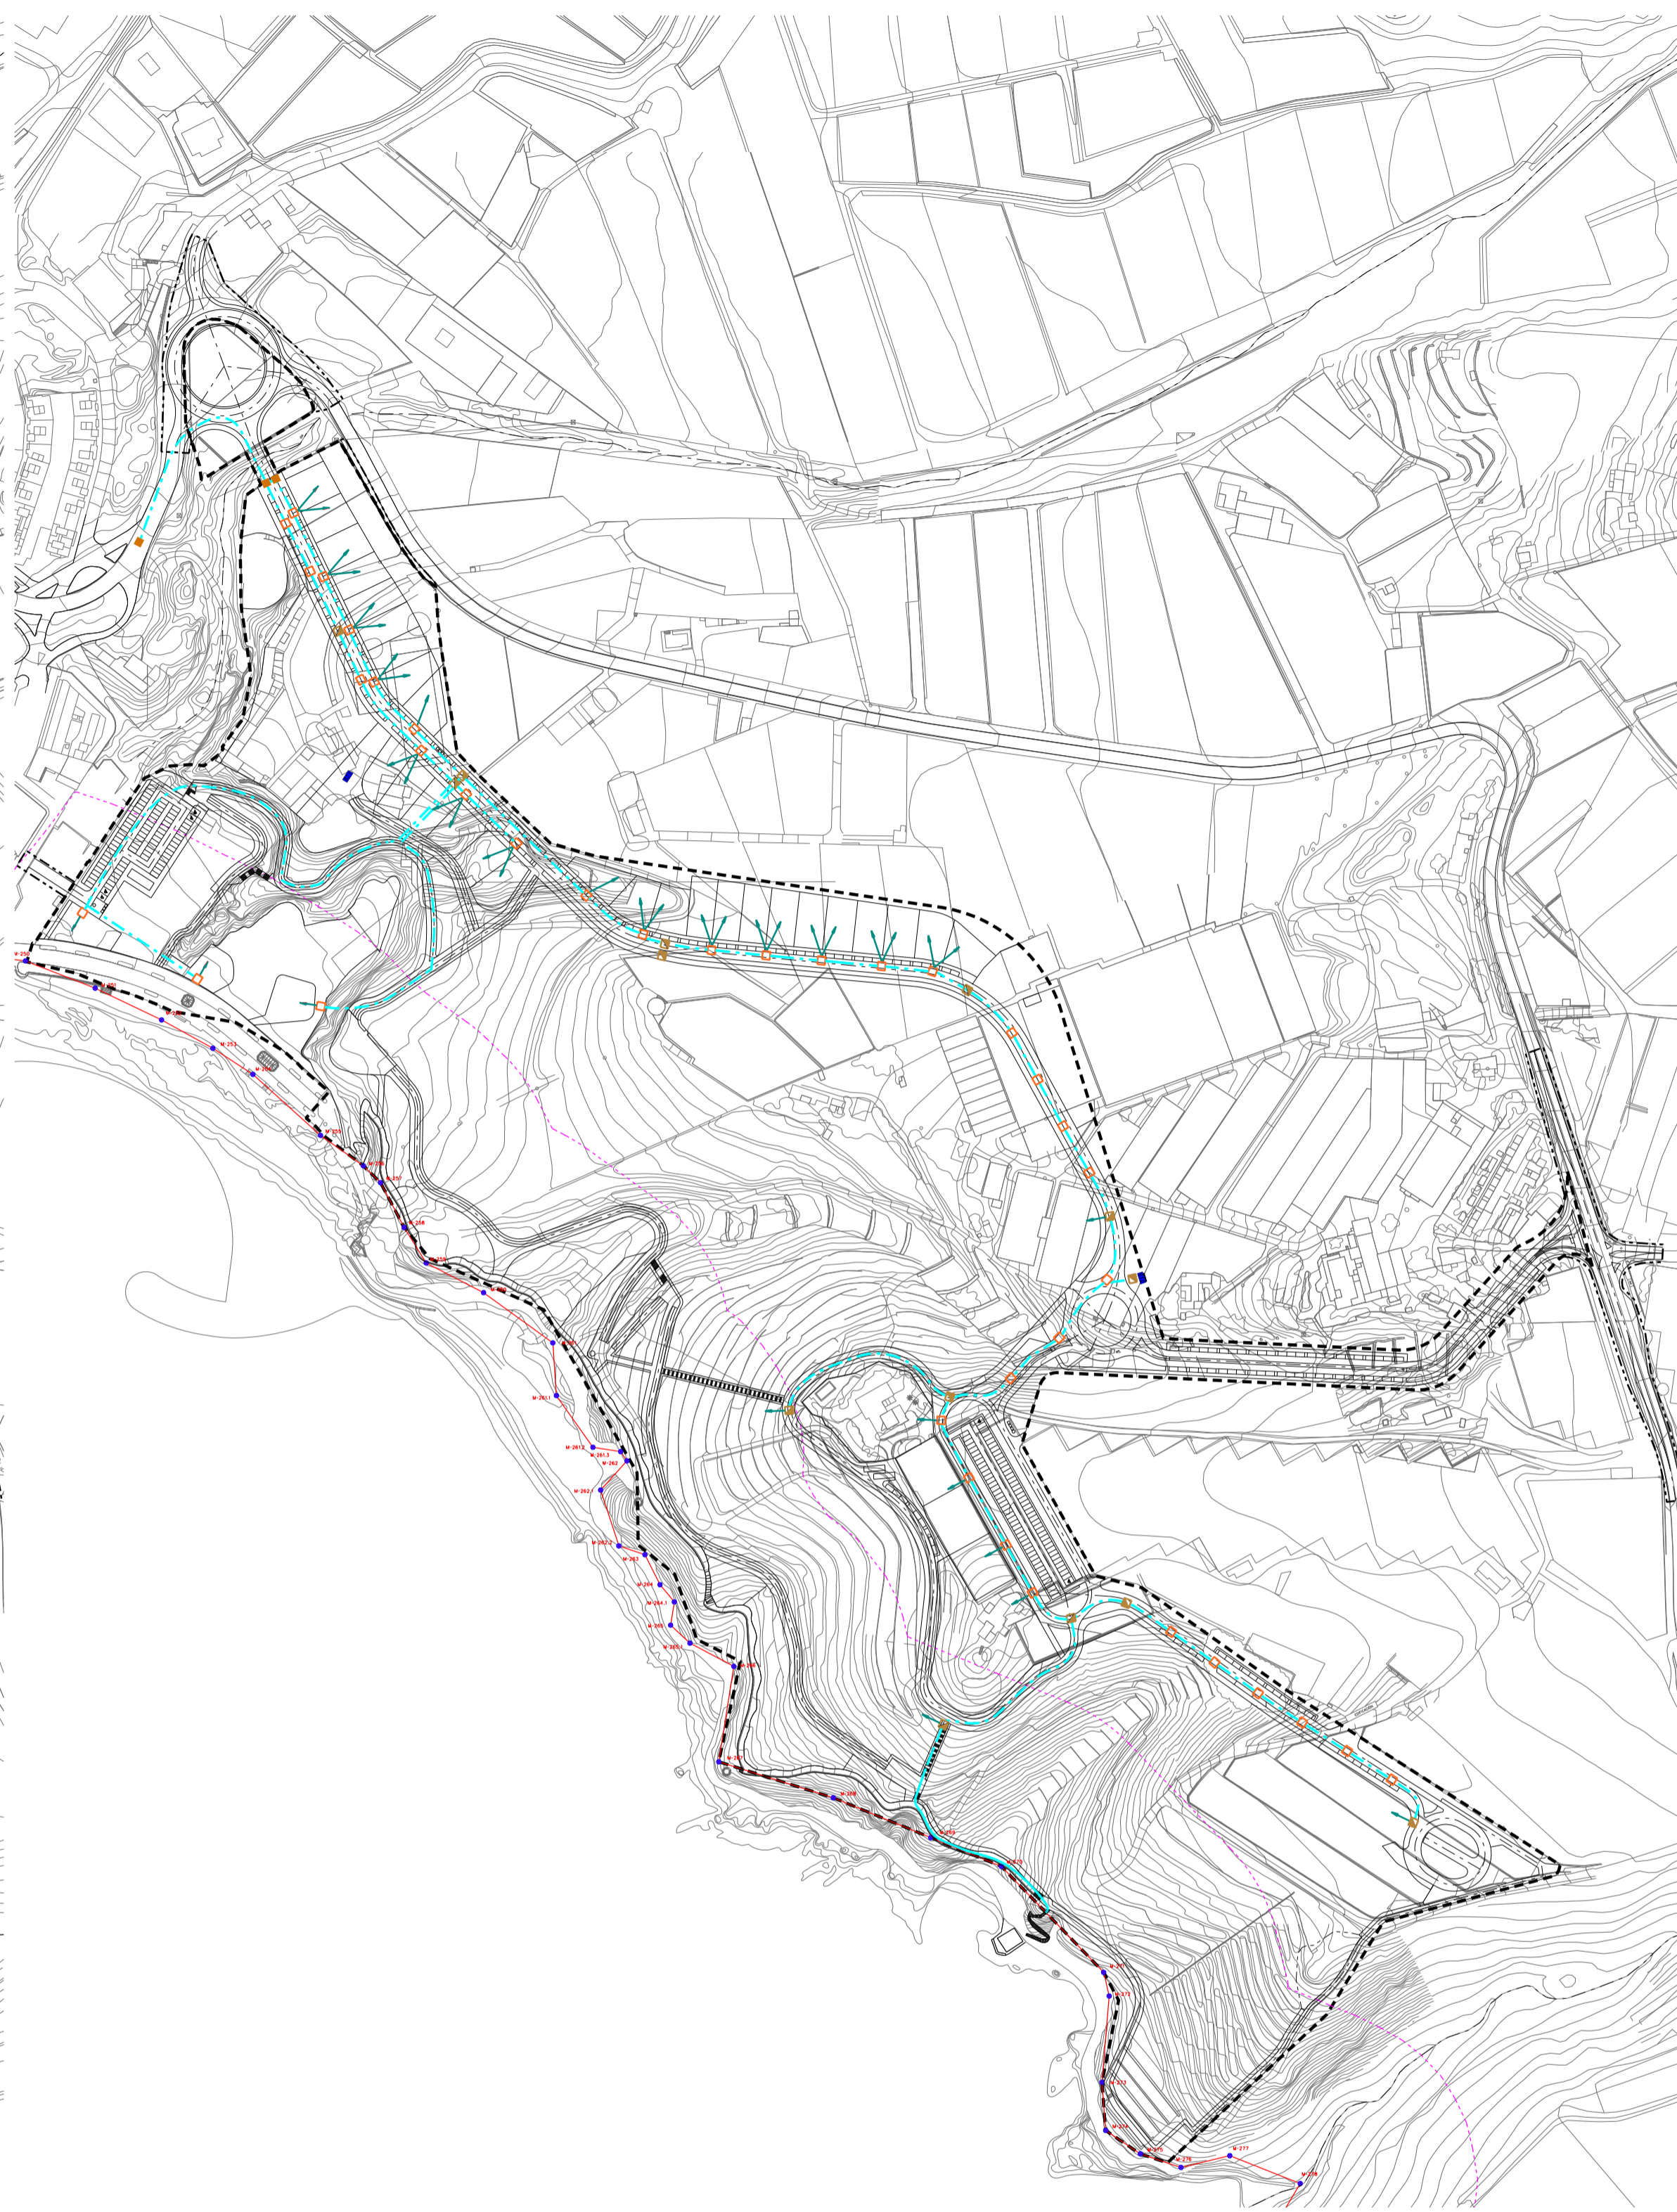


RED DE ALUMBRADO PUBLICO

RED DE TELECOMUNICACIONES

- LIMITE PLAN PARCIAL COSTA SAN JUAN
 - - - - LIMITE DE LAS ACTUACIONES DE URBANIZACION EXTERNAS AL SECTOR
 - DESLINDE MARITIMO TERRESTRE
 - SERVIDUMBRE DE PROTECCION
 - EJE DE CAUCE DE BARRANCO
- ALINEACIONES**
- Alineacion
 - Linea de cambio de uso
- ALUMBRADO PUBLICO**
- Columna de 11 metros SAP 150w
 - Columna de 7 metros SAP 70w
 - Bafiza empotrada 23w
 - Canalización enterrada
 - Estación Transformadora
- TELECOMUNICACIONES**
- Arqueta tipo D
 - Arqueta tipo H
 - Arqueta tipo M
 - Canalización enterrada 40/110mm
 - Acometida parcela
 - Estación Transformadora

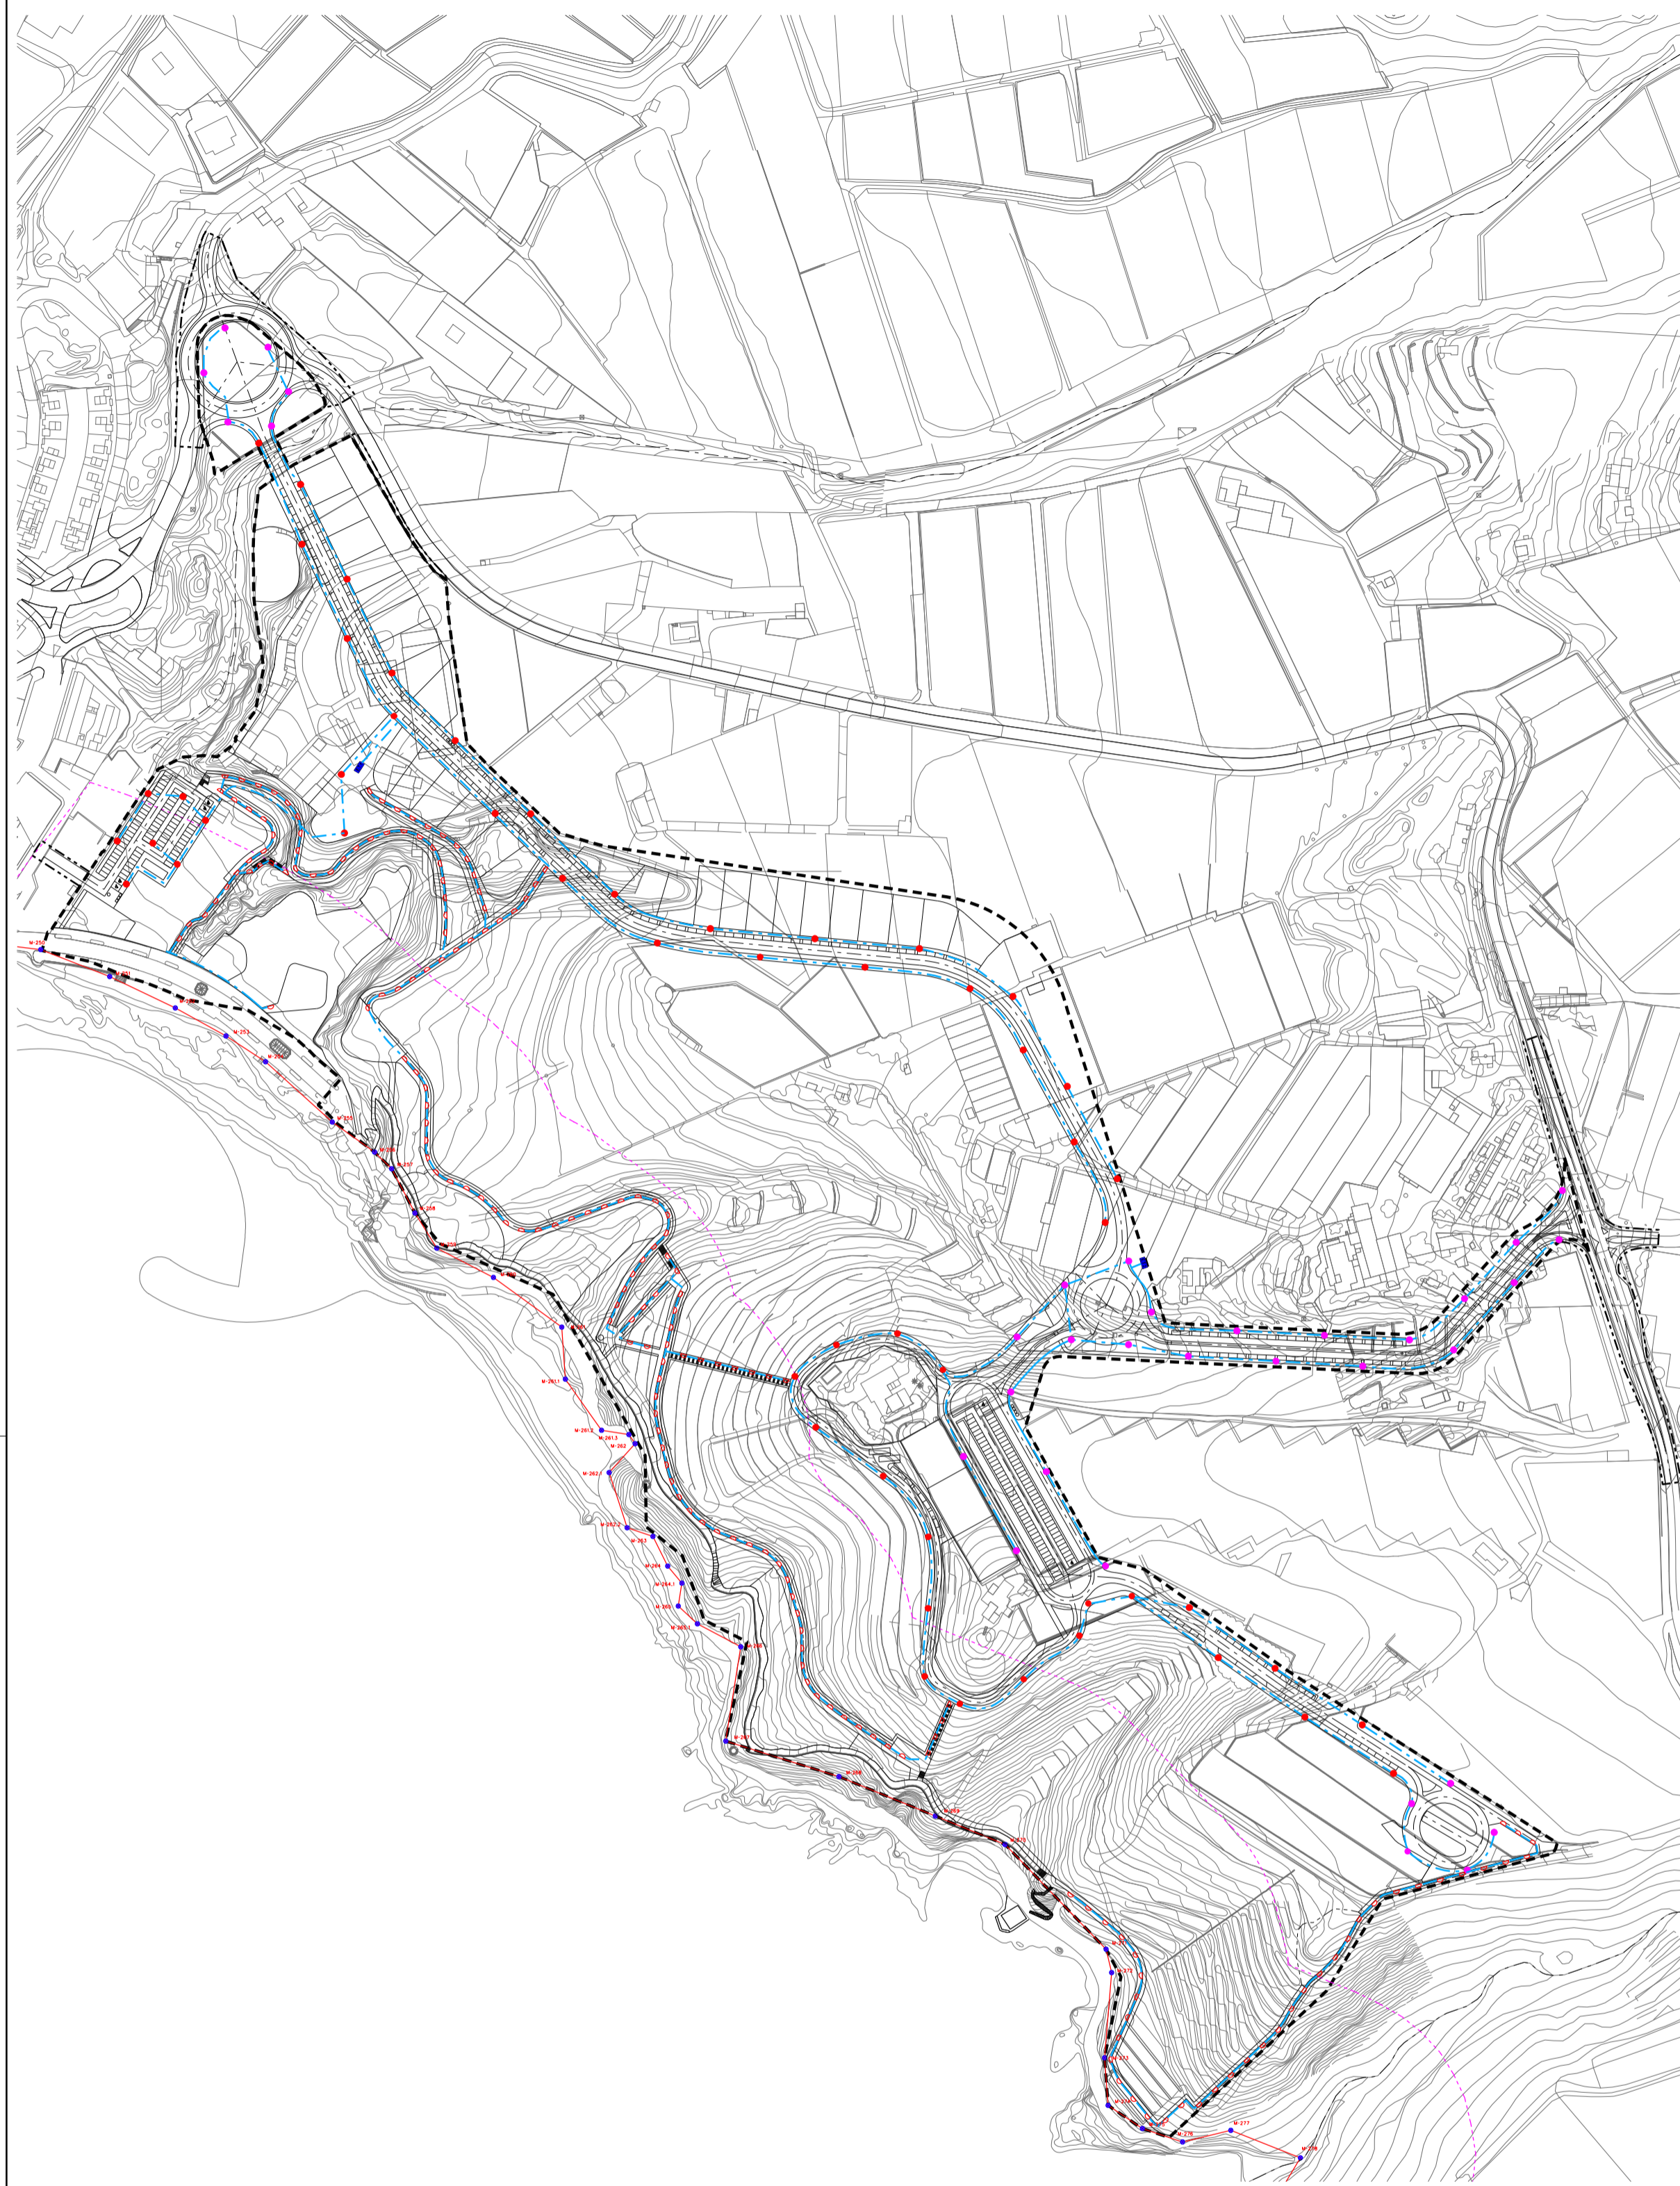

<p>PLAN PARCIAL DE ORDENACIÓN DOCUMENTO DE TRÁMITE PREVIO II PARA LA APROBACIÓN DEFINITIVA</p> <p>SECTOR DE SUELO URBANIZABLE NO ORDENADO TURISTICO</p> <p>“COSTA SAN JUAN” Guía de Isora (Tenerife)</p>		
OU-4.4.4	ORDENACIÓN URBANISTICA	ESCALA 1:3000
	URBANIZACIÓN	REFERENCIA 238
	REDES DE SERVICIO RED ALUMBRADO PUBLICO Y PEATONALES RED DE TELECOMUNICACIONES	
<p>PALERM & TABARES DE NAVA S.L.P. ARQUITECTOS</p> <p>Juan Manuel Palerm Salazar Leopoldo Tabares de Nava y Marín</p> <p style="text-align: center;">COLABORAN</p> <div style="display: flex; justify-content: space-around; align-items: center;"> </div> <p style="text-align: center;">PROPIEDAD GESTEIDE, S. L. JULIO 2013</p>		