


- ZONIFICACIÓN ACÚSTICA**
- Área acústica:
    - Sector "Cueva del Polvo" (con predominio de uso residencial (Turístico))
    - Servidumbre acústica del Mapa estratégico de ruidos de Canarias: Tenerife, UME TF-47
- COSTAS**
- DESLINDE PÚBLICO MARITIMO TERRESTRE (O.M. 17-04-2002)
  - LÍNEA SERVIDUMBRE DE TRÁNSITO (6m)
  - LÍNEA SERVIDUMBRE DE PROTECCIÓN (100m)
  - LÍNEA ZONA DE INFLUENCIA (500m) (Fuera del marco del plano)
- CARRETERAS**
- LÍNEA LIMITE DOMINIO PUBLICO SEGUN P.G.O.
  - ALINEACION OFICIAL DE CERRAMIENTO (CARRETERAS)
  - LÍNEA LIMITE DE EDIFICACION SEGUN P.G.O.
- ALINEACIONES**
- Alineacion
  - Línea de cambio de uso

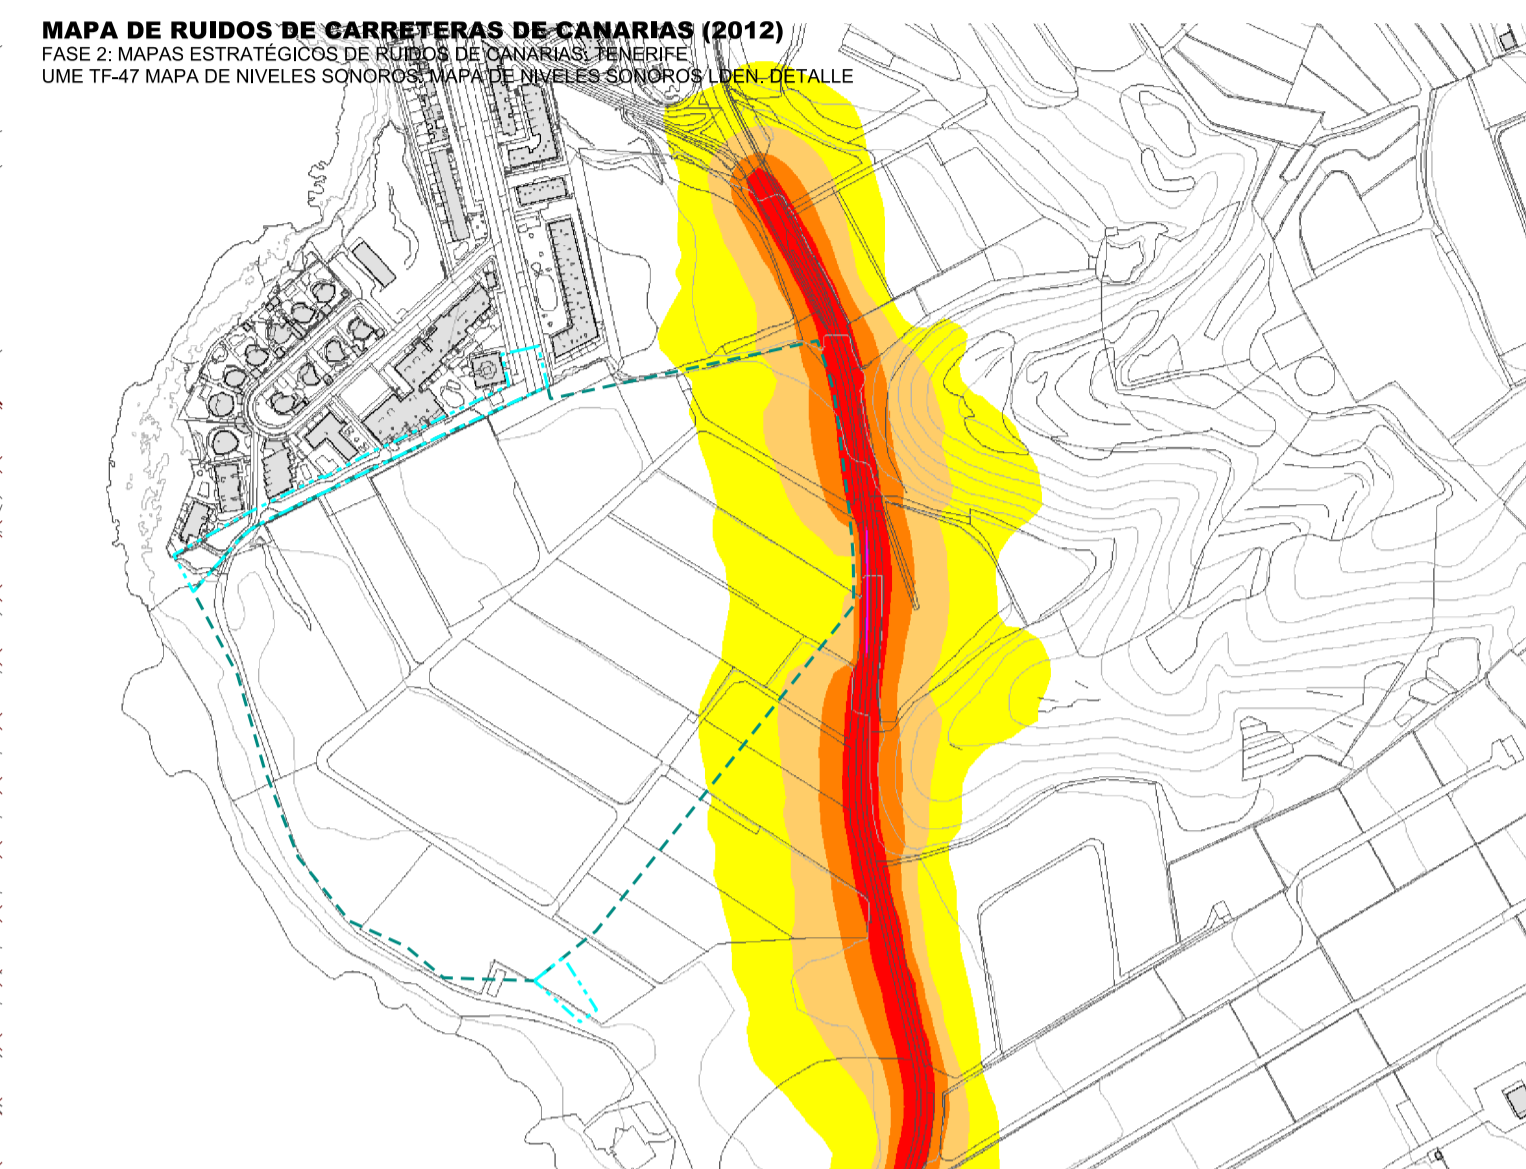

- NIVELES SONOROS LDEN**
- 55 - 60 dB(A)
  - 60 - 65 dB(A)
  - 65 - 70 dB(A)
  - 70 - 75 dB(A)
  - > 75 dB(A)

Punta el Molino  
 Cruz de Sabina  
 El Charco Carolina  
 La Arenita

<b>MODIFICACIÓN PUNTUAL          PLAN GENERAL DE ORDENACIÓN          GUÍA DE ISORA - TENERIFE          Sector "Cueva del Polvo"</b>		
<b>OU-4</b>	<b>ORDENACIÓN URBANÍSTICA</b>	ESCALA 1:1000
	ZONIFICACIÓN ACÚSTICA	REFERENCIA 256
<b>PALERM &amp; TABARES DE NAVA S.L.P.</b> <small>Juan Manuel Palerm Salazar      COLABORAN      Leopoldo Tabares de Nava y Marín</small>		
<small>PROPIEDAD</small> <b>PRIMPARES S.L.</b> <small>ABRIL 2019</small>		