


- PLAN DE ETAPAS**
- ELIMITE PLAN PARCIAL CUEVA DEL POLVO. Superficie Total: 120.000m<sup>2</sup>
  - ELIMITE ACTUACIONES DE URBANIZACION EXTERNAS AL SECTOR
- COSTAS**
- DESLINDE PÚBLICO MARÍTIMO TERRESTRE (O.M. 17-04-2002)
  - LÍNEA SERVIDUMBRE DE TRÁNSITO (6m)
  - LÍNEA SERVIDUMBRE DE PROTECCIÓN (100m)
  - LÍNEA ZONA DE INFLUENCIA (500m) (Fuera del marco del plano)
- CARRETERAS**
- LÍNEA LIMITE DOMINIO PÚBLICO SEGUN P.G.O.
  - ALINEACION OFICIAL DE CERRAMIENTO (CARRETERAS)
  - LÍNEA LIMITE DE EDIFICACION SEGUN P.G.O.

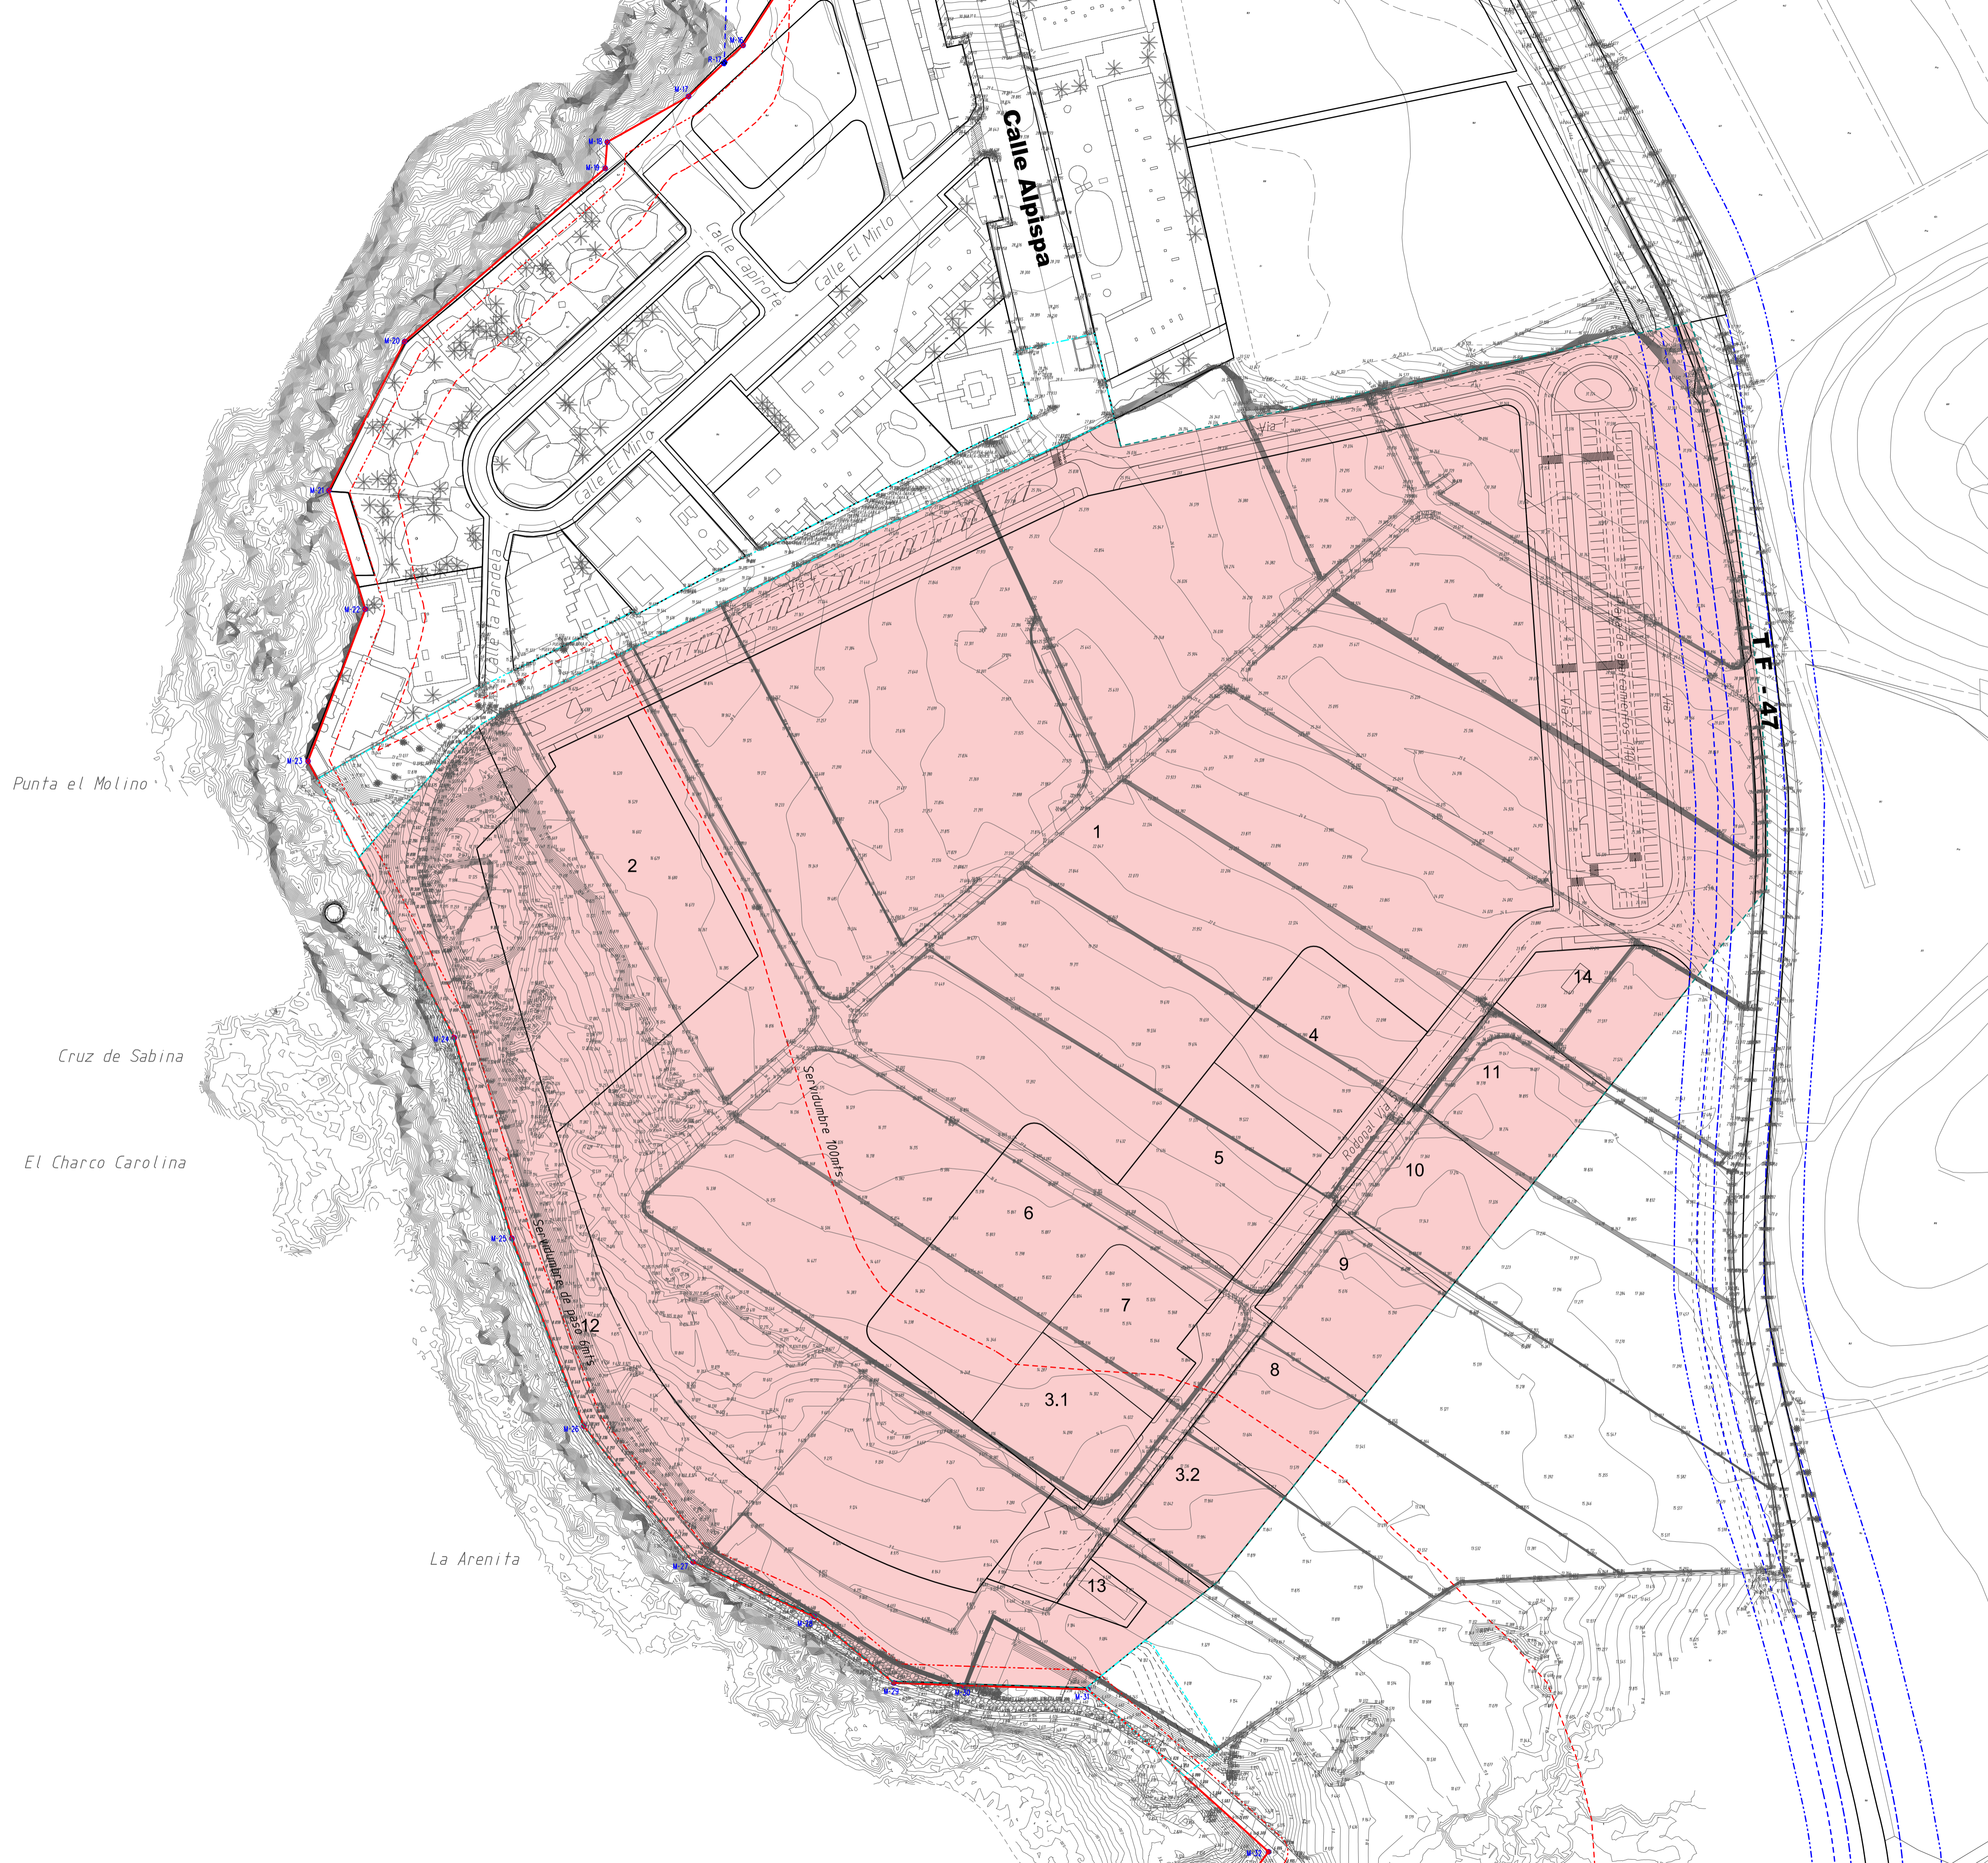

<b>MODIFICACIÓN PUNTUAL PLAN GENERAL DE ORDENACIÓN GUÍA DE ISORA - TENERIFE Sector "Cueva del Polvo"</b>		
<b>PE-1</b>	<b>PLAN DE ETAPAS</b>	ESCALA 1:1000
	PLAN DE ETAPAS	REFERENCIA 256
<b>PALERM &amp; TABARES DE NAVA S.L.P.</b>		
<small>Juan Manuel Palerm Salazar</small>  <small>COLABORAN</small>	<small>Leopoldo Tabares de Nava y Marín</small> 	
<small>PROPIEDAD</small> <b>PRIMPARES S.L.</b> <small>ABRIL 2019</small>		