



SECCIÓN TIPO "A"

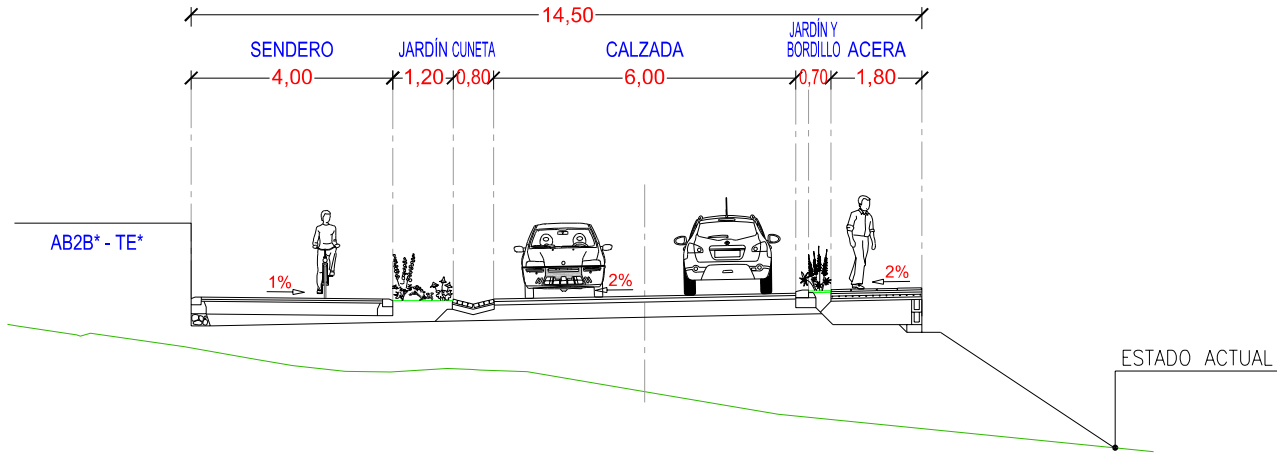

SECCIÓN TIPO "B"

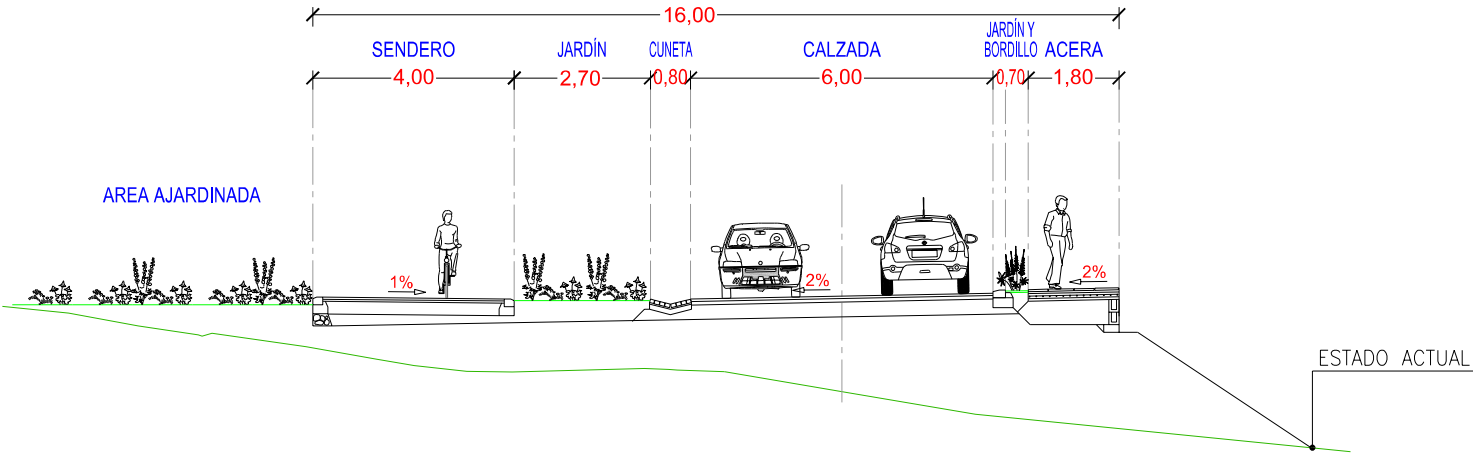

ABAMA



Eduech

MODIFICACIÓN DEL PLAN GENERAL DE ORDENACIÓN

SECTOR ABAMA - SUBÁMBITO - 1

PARCELAS: AB2B*, AB2C*, AB4* y CAMPO DE GOLF

SECCIONES TIPO

ZONA: ABAMA

GUÍA DE ISORA

PLANO Nº:

0-5.3

ESCALA:
A1: 1/75
A3: 1/150

FECHA:
MARZO 2022