


- LEYENDA DE LINEAS -

	AMBITO DEL SECTOR PLAN PARCIAL MAGUENES
	LINEA DE DOMINIO PÚBLICO
	LINEA DE SERVIDUMBRE
	LINEA DE AFECCIÓN
	LINEA LIMITE DE EDIFICACIÓN

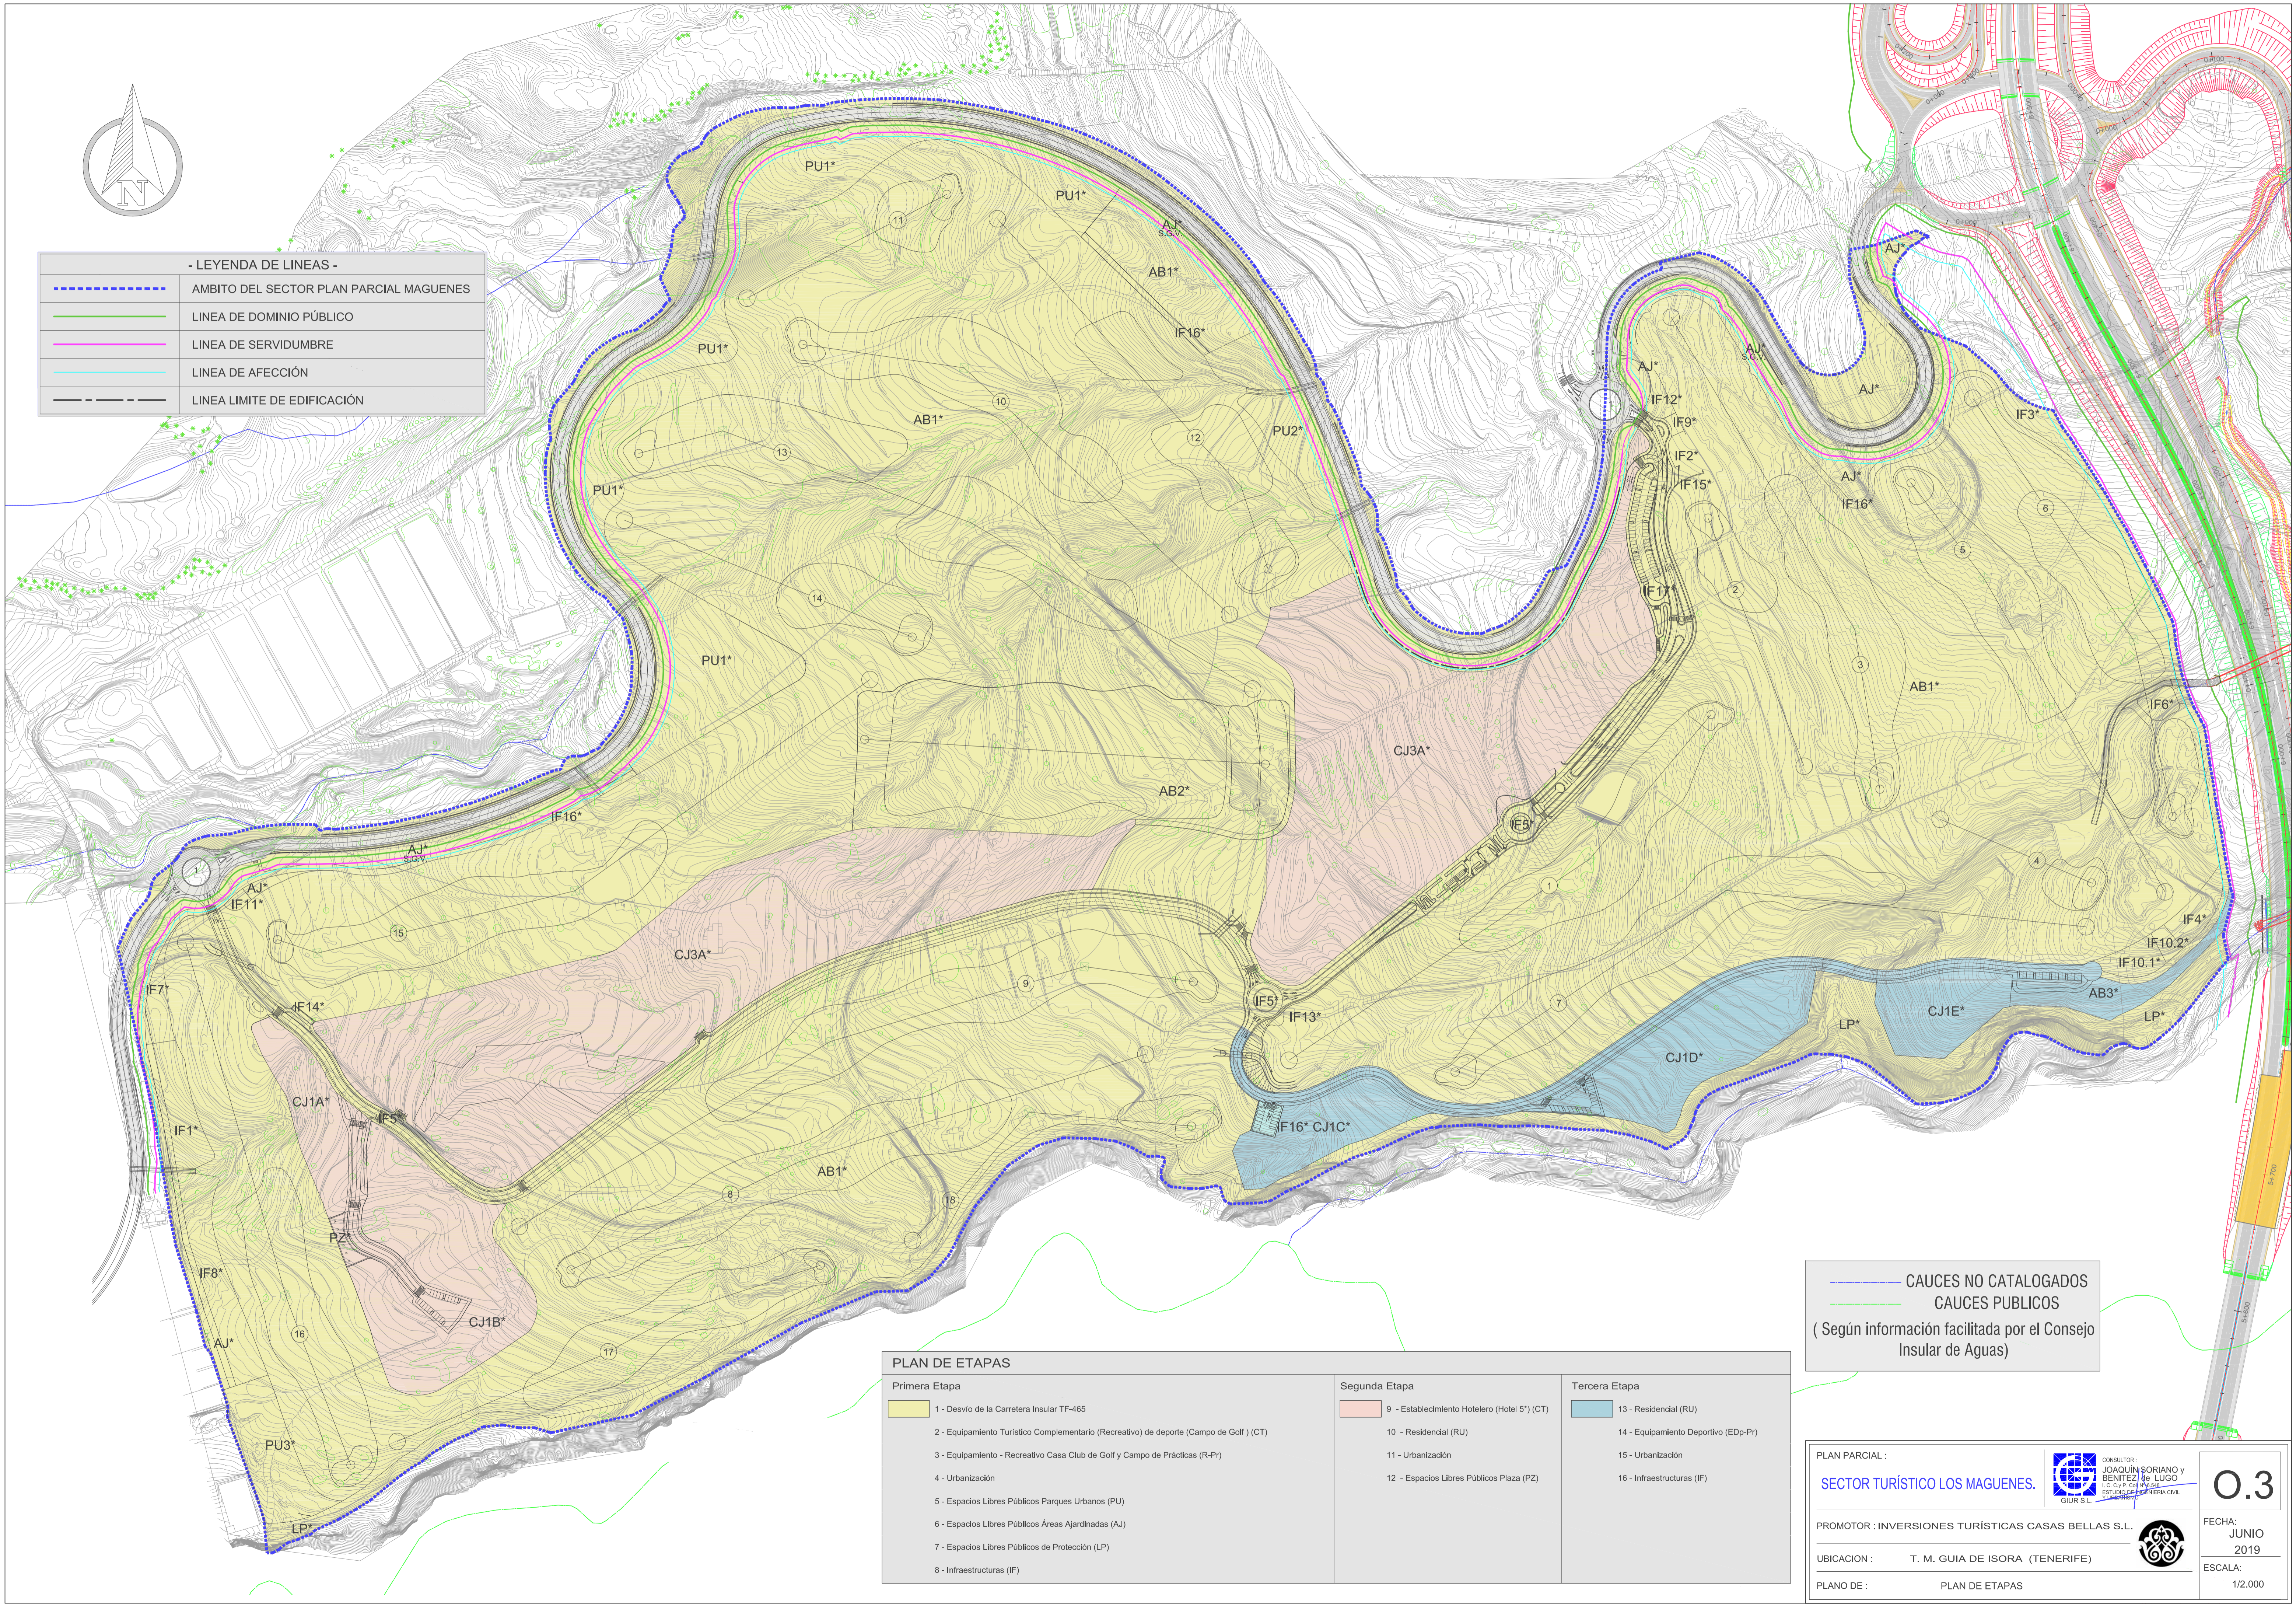

PLAN DE ETAPAS

Primera Etapa

- 1 - Desvío de la Carretera Insular TF-465
- 2 - Equipamiento Turístico Complementario (Recreativo) de deporte (Campo de Golf) (CT)
- 3 - Equipamiento - Recreativo Casa Club de Golf y Campo de Prácticas (R-Pr)
- 4 - Urbanización
- 5 - Espacios Libres Públicos Parques Urbanos (PU)
- 6 - Espacios Libres Públicos Áreas Ajudinadas (AJ)
- 7 - Espacios Libres Públicos de Protección (LP)
- 8 - Infraestructuras (IF)

Segunda Etapa

- 9 - Establecimiento Hotelero (Hotel 5*) (CT)
- 10 - Residencial (RU)
- 11 - Urbanización
- 12 - Espacios Libres Públicos Plaza (PZ)

Tercera Etapa

- 13 - Residencial (RU)
- 14 - Equipamiento Deportivo (EDp-Pr)
- 15 - Urbanización
- 16 - Infraestructuras (IF)

CAUCES NO CATALOGADOS
 CAUCES PUBLICOS
 (Según información facilitada por el Consejo Insular de Aguas)

PLAN PARCIAL : SECTOR TURÍSTICO LOS MAGUENES.		0.3
PROMOTOR : INVERSIONES TURÍSTICAS CASAS BELLAS S.L.		FECHA: JUNIO 2019
UBICACION : T. M. GUIA DE ISORA (TENERIFE)		ESCALA: 1/2.000
PLANO DE : PLAN DE ETAPAS		