


- LEYENDA DE LINEAS -

	AMBITO DEL SECTOR PLAN PARCIAL MAGUENES
	LINEA DE DOMINIO PÚBLICO
	LINEA DE SERVIDUMBRE
	LINEA DE AFECCIÓN
	LINEA LIMITE DE EDIFICACIÓN

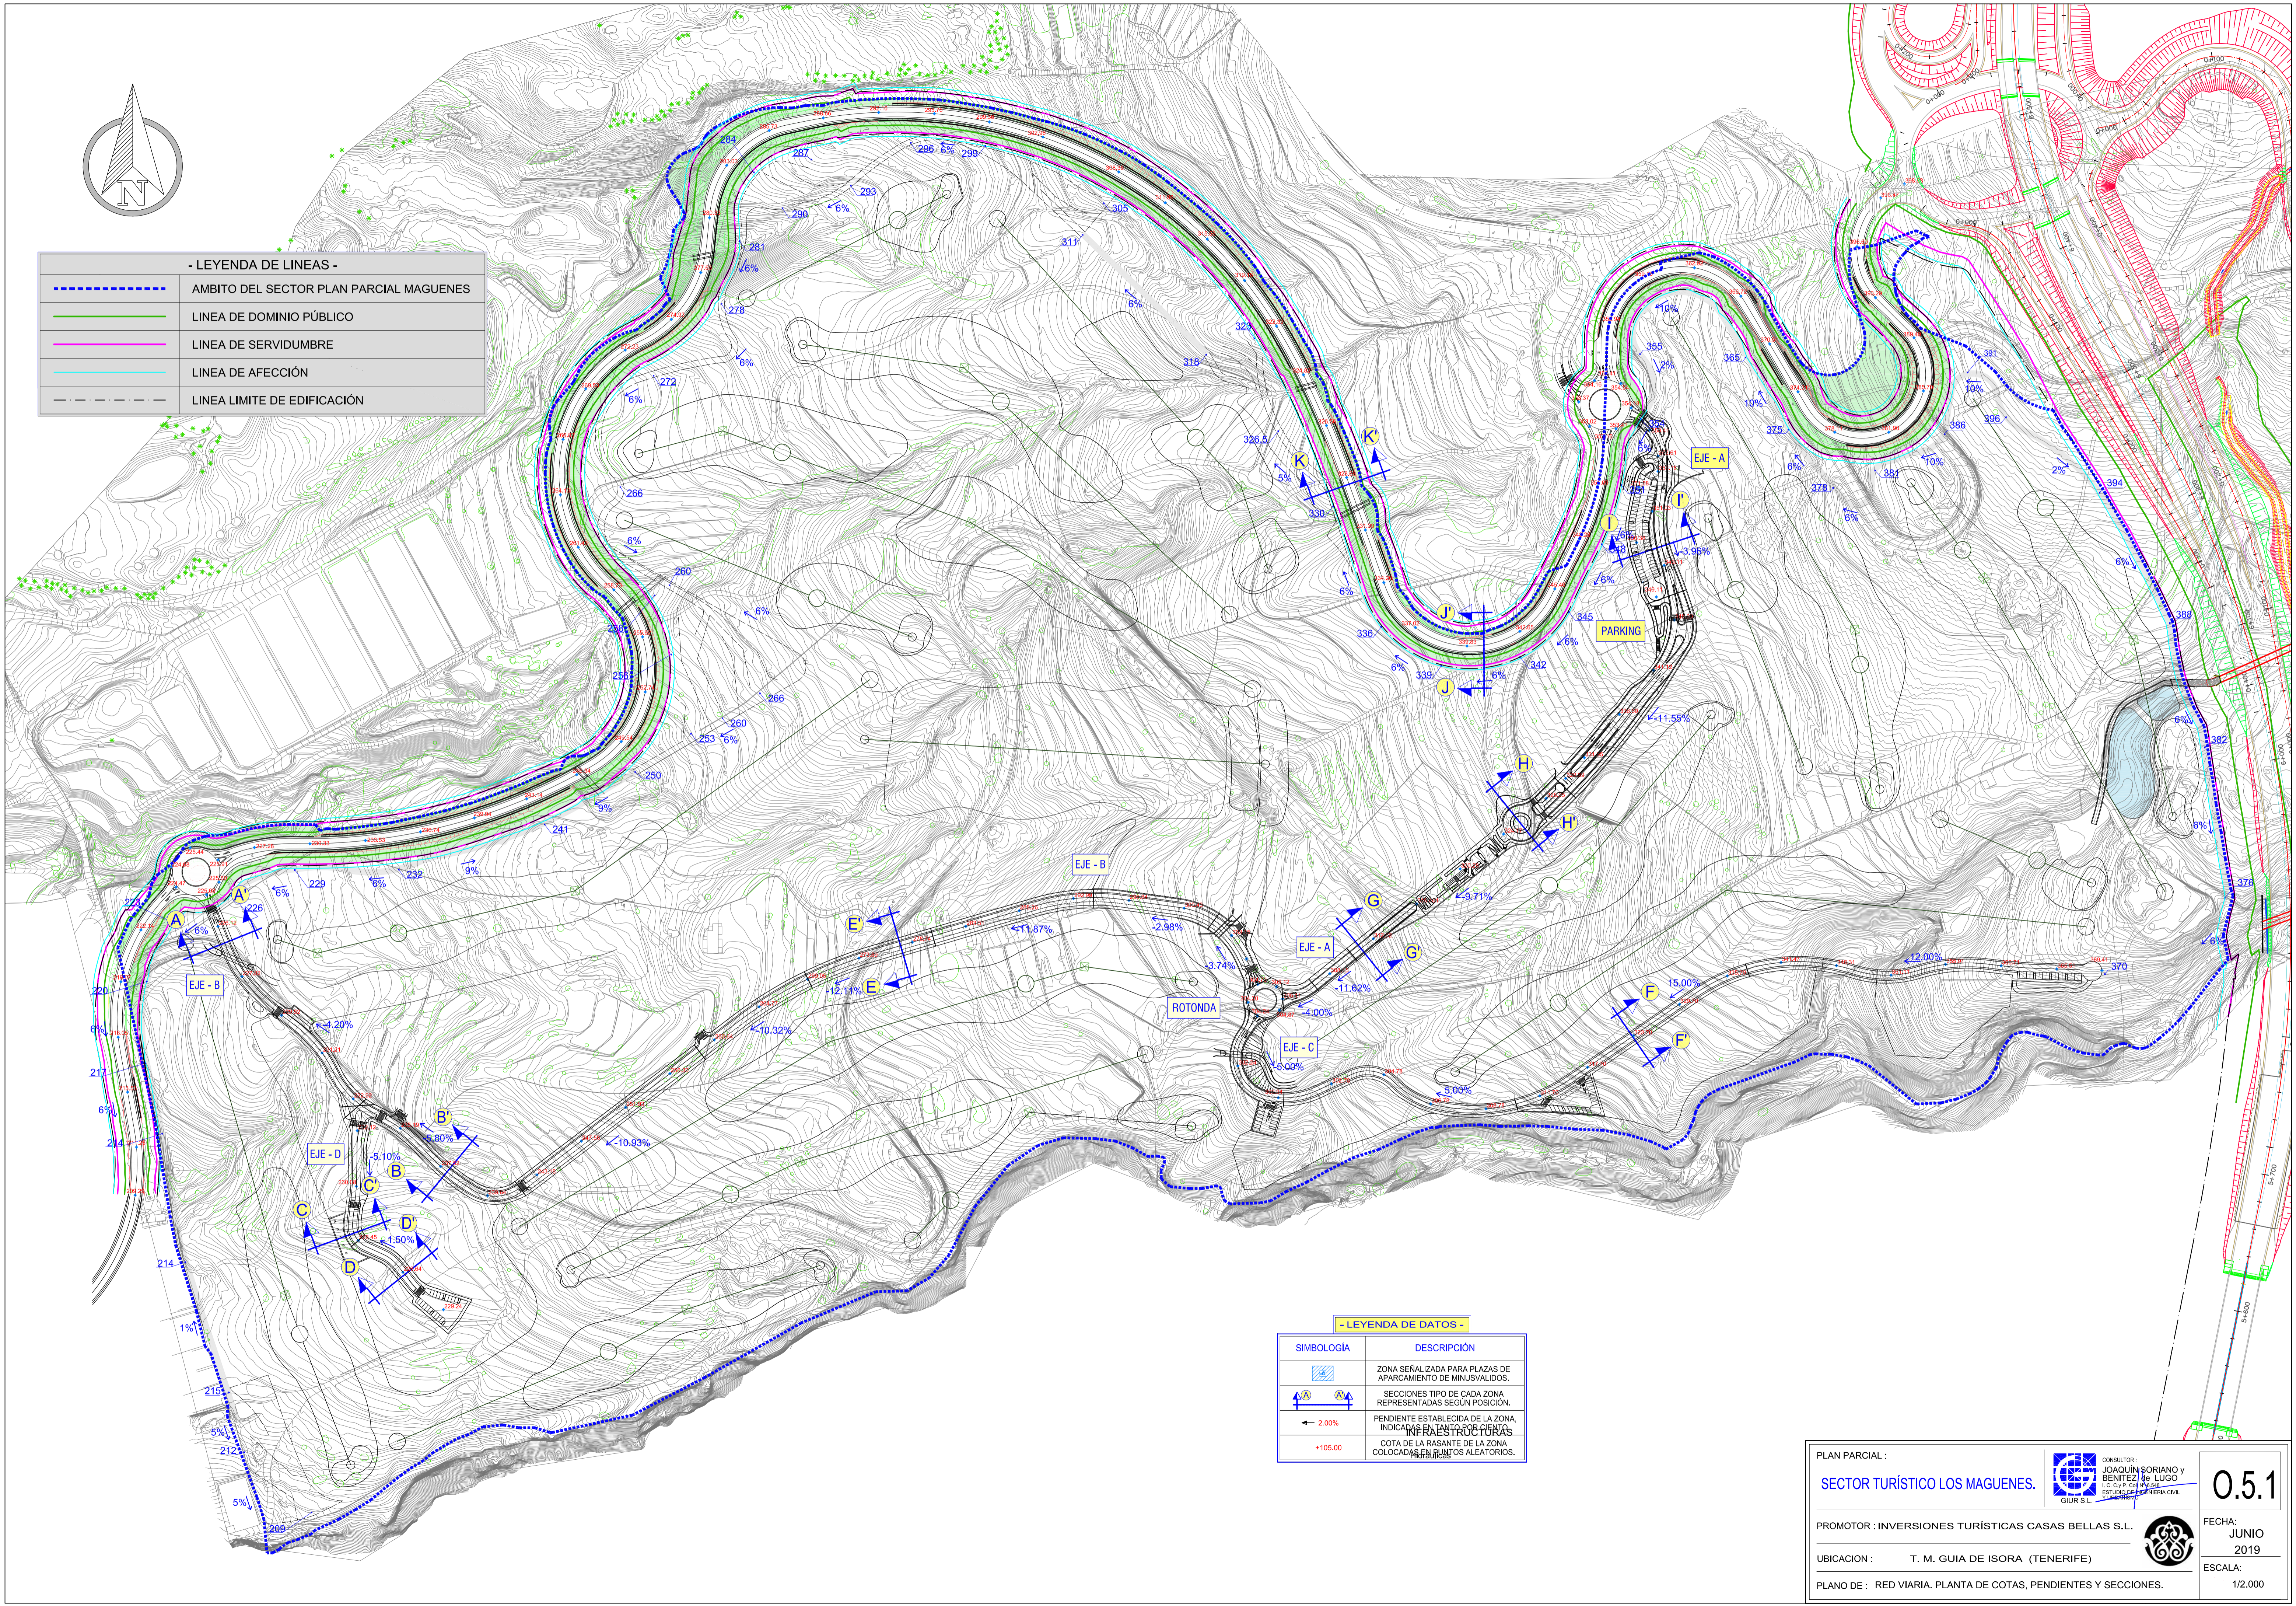

- LEYENDA DE DATOS -

SIMBOLOGÍA	DESCRIPCIÓN
	ZONA SEÑALIZADA PARA PLAZAS DE APARCAMIENTO DE MINUSVALIDOS.
	SECCIONES TIPO DE CADA ZONA REPRESENTADAS SEGUN POSICIÓN.
	PENDIENTE ESTABLECIDA DE LA ZONA, INDICADA EN LAZOS POR FUERAS.
	COTA DE LA RASANTE DE LA ZONA COLOCADA EN PUNTOS ALEATORIOS.

PLAN PARCIAL :
SECTOR TURÍSTICO LOS MAGUENES.

PROMOTOR : INVERSIONES TURÍSTICAS CASAS BELLAS S.L.

UBICACION : T. M. GUIA DE ISORA (TENERIFE)

PLANO DE : RED VIARIA. PLANTA DE COTAS, PENDIENTES Y SECCIONES.

CONSULTOR :
 JOAQUÍN SORIANO y
 BENITEZ de LUGO
 I.C. C.I.P. COL. Nº 525
 ESTUDIO DE INGENIERIA CIVIL
 GIUR S.L.

0.51

FECHA:
 JUNIO
 2019

ESCALA:
 1/2.000