


- LINEA DE DOMINIO PÚBLICO
- LINEA DE SERVIDUMBRE
- LINEA DE AFECCIÓN
- LINEA LIMITE DE EDIFICACIÓN

SECCIÓN TIPO J-J'
ESCALA = 1/50

TRAMO ZONA HOTELERA


EJE1A PK 0+170 a PK 0+285

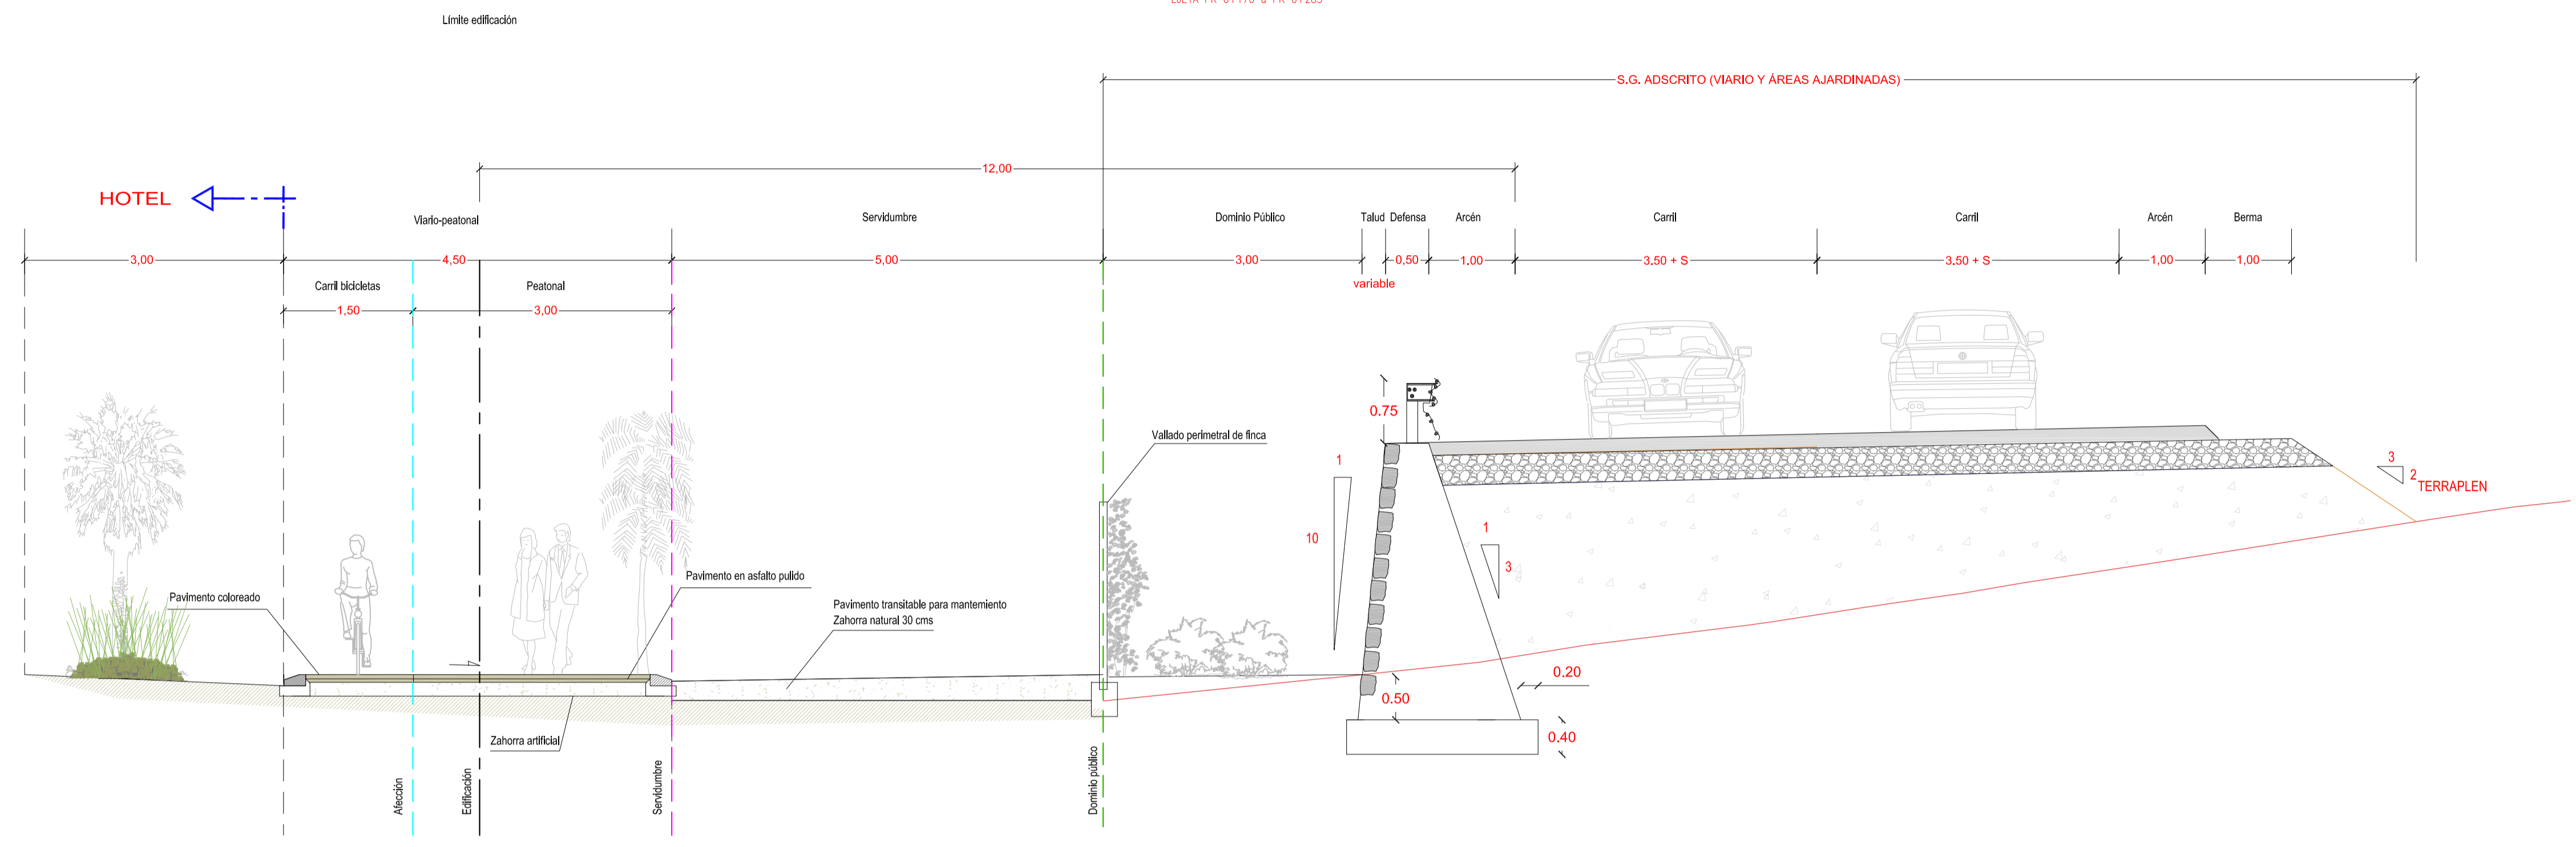

SECCIÓN TIPO K-K'
ESCALA = 1/50

TRAMO DESMONTE - EXCAVACIÓN

EJE1A PK 0+450 a PK 0+830

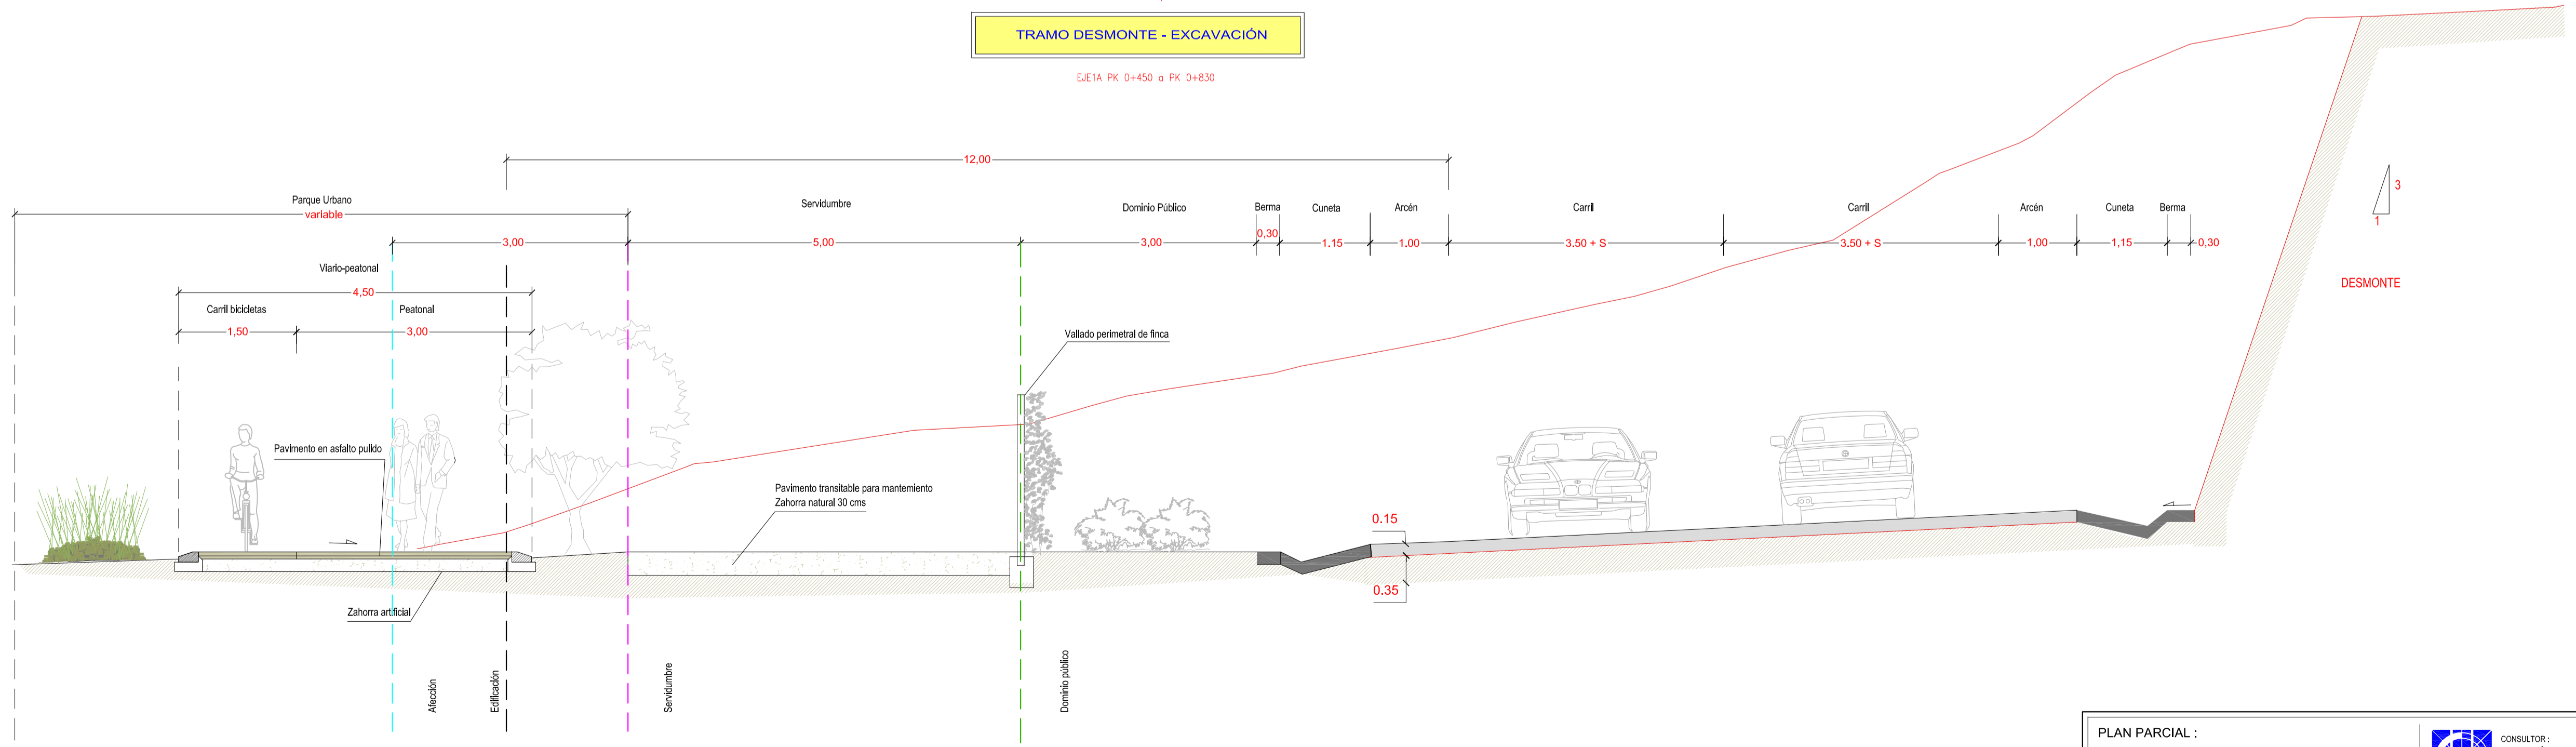

<p>PLAN PARCIAL : SECTOR TURÍSTICO LOS MAGUENES.</p> <p>PROMOTOR : INVERSIONES TURÍSTICAS CASAS BELLAS S.L.</p> <p>UBICACION : T. M. GUIA DE ISORA (TENERIFE)</p> <p>PLANO DE : RED VIARIA. SECCIONES TIPO Y DETALLES.</p>		<p>CONSULTOR : JOAQUÍN SORIANO y BENÍTEZ S.L. E.C. C.P. 38201 LAS VEGAS ESTUDIO DE INGENIERIA CIVIL</p>	<p>0.5.4</p> <p>FECHA: JUNIO 2019</p> <p>ESCALA: 1/50</p>
--	--	--	--