


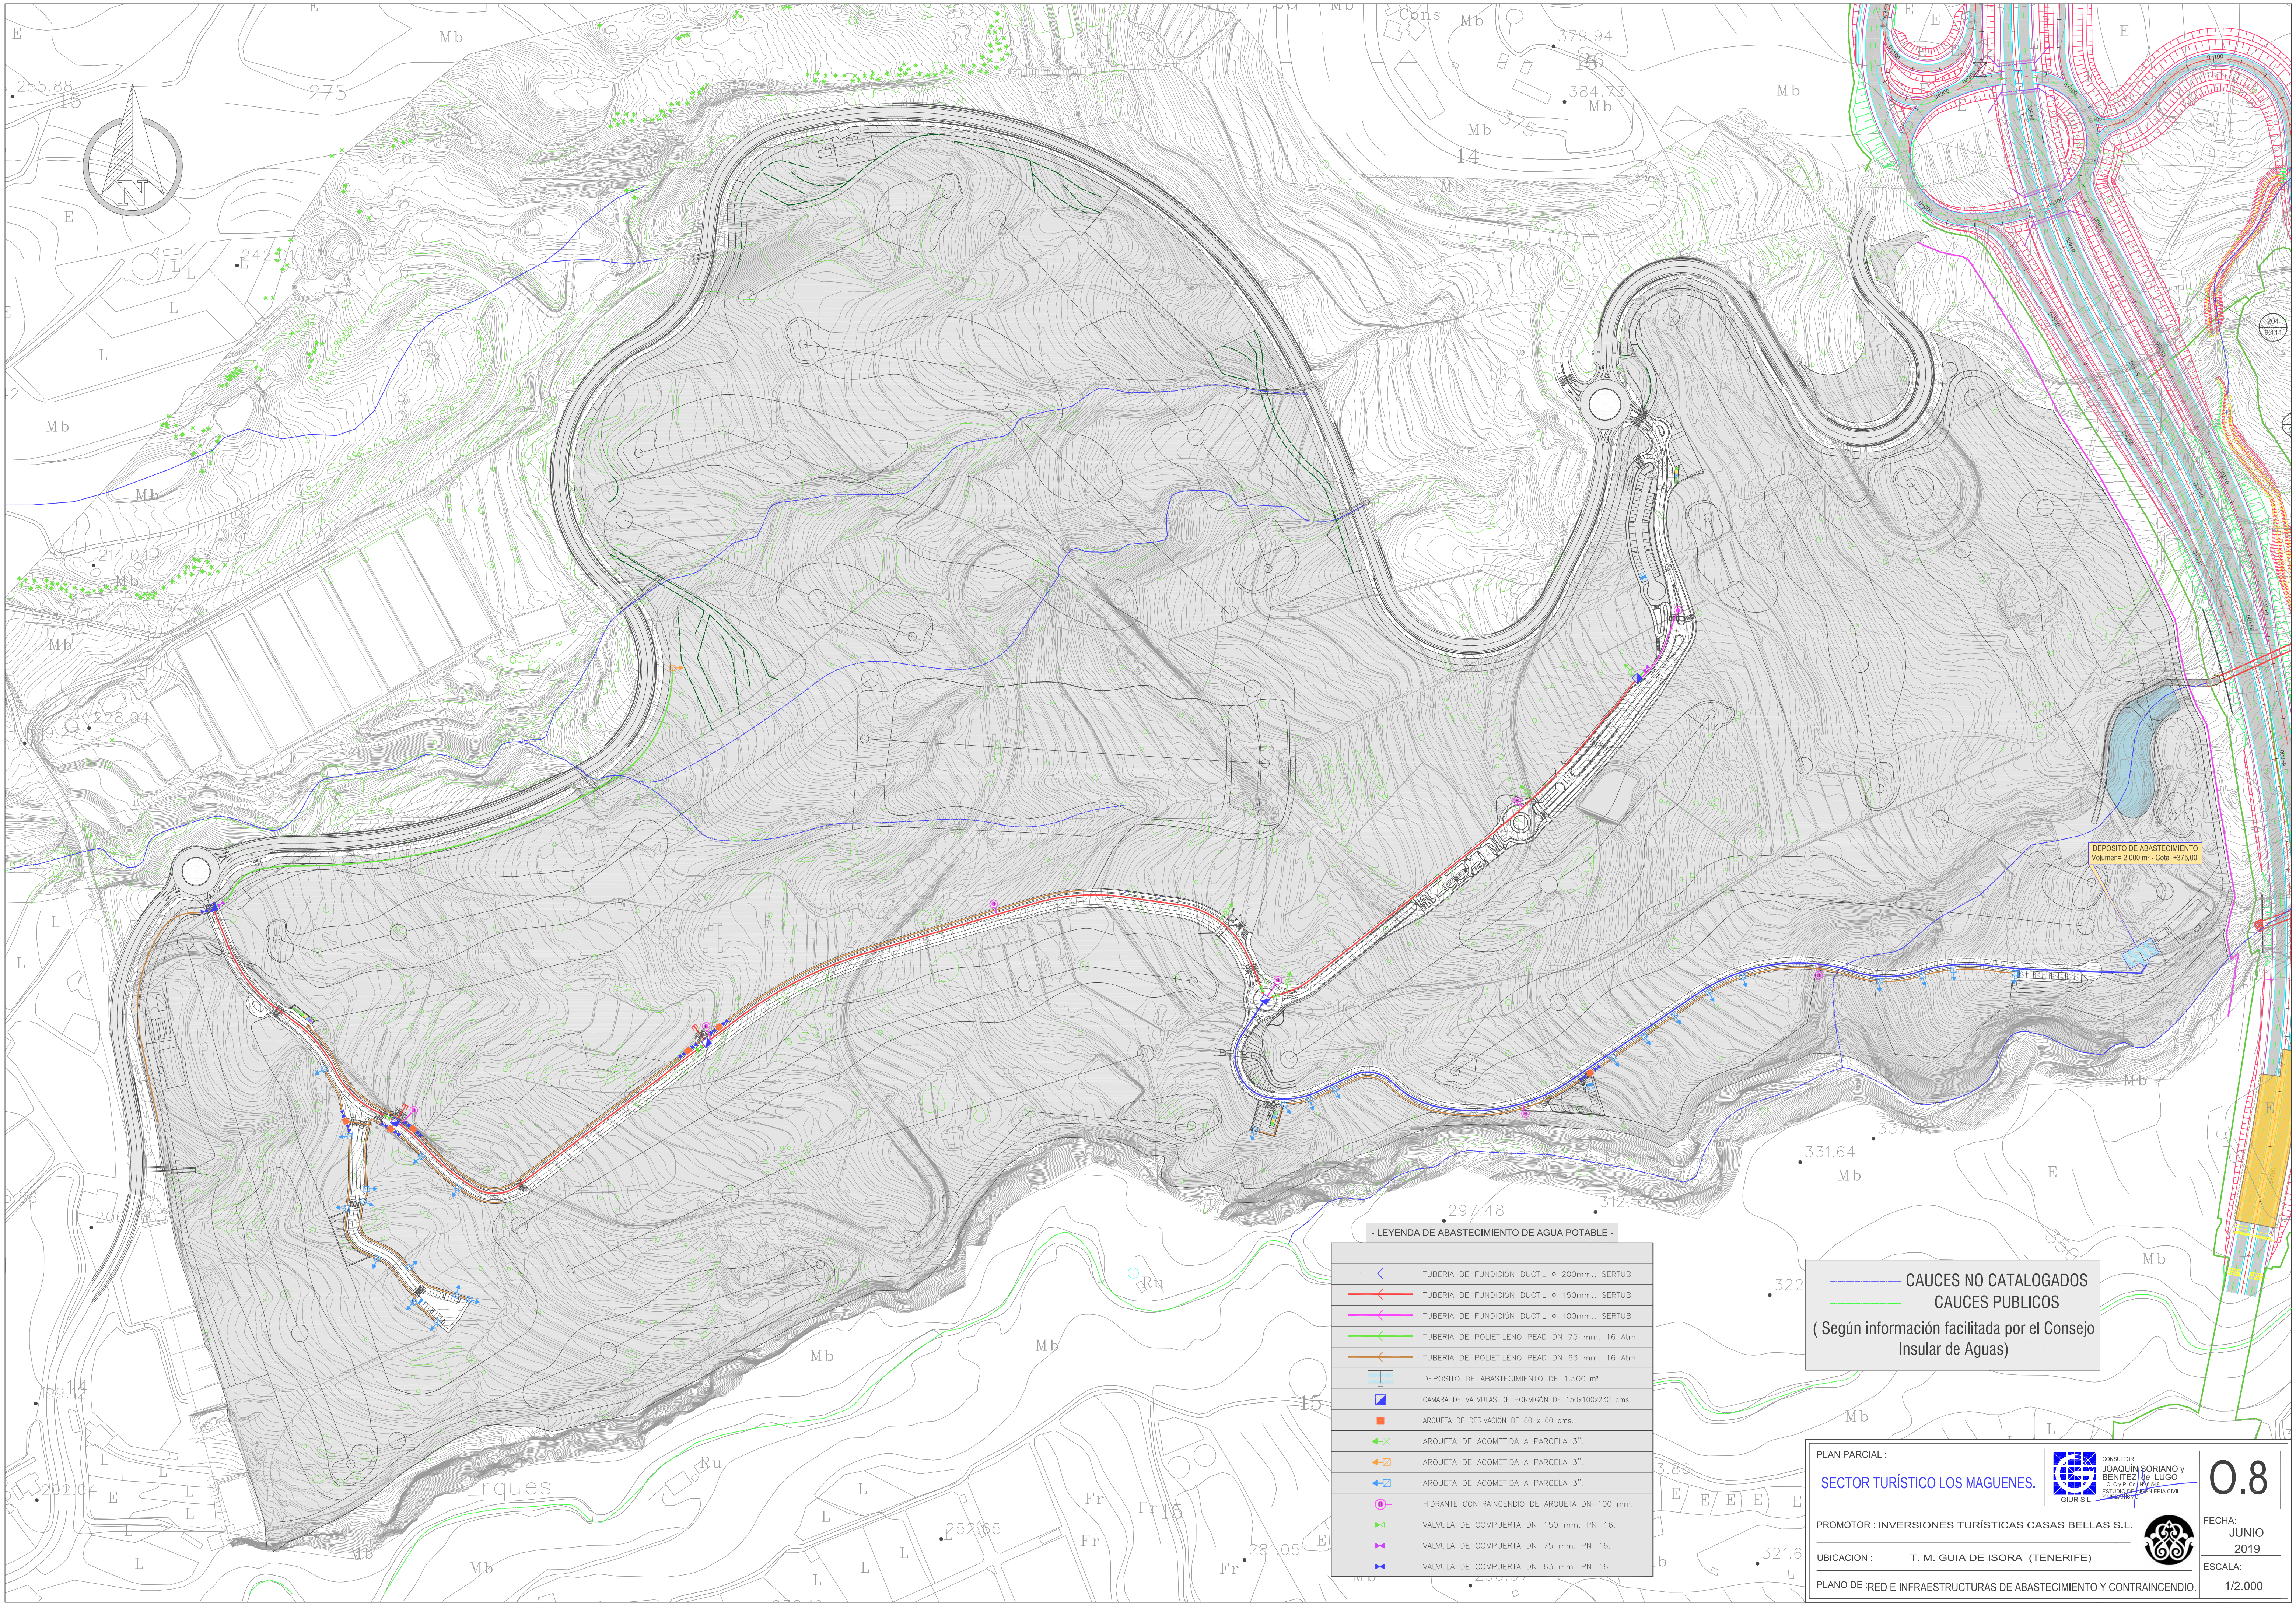

| - LEYENDA DE ABASTECIMIENTO DE AGUA POTABLE - |                                                    |
|-----------------------------------------------|----------------------------------------------------|
|                                               | TUBERIA DE FUNDICIÓN DUCTIL ø 200mm., SERTUBI      |
|                                               | TUBERIA DE FUNDICIÓN DUCTIL ø 150mm., SERTUBI      |
|                                               | TUBERIA DE FUNDICIÓN DUCTIL ø 100mm., SERTUBI      |
|                                               | TUBERIA DE POLIETILENO PEAD DN 75 mm. 16 Atm.      |
|                                               | TUBERIA DE POLIETILENO PEAD DN 63 mm. 16 Atm.      |
|                                               | DEPOSITO DE ABASTECIMIENTO DE 1.500 m³             |
|                                               | CAMARA DE VALVULAS DE HORMIGÓN DE 150x100x230 cms. |
|                                               | ARQUETA DE DERIVACIÓN DE 60 x 60 cms.              |
|                                               | ARQUETA DE ACOMETIDA A PARCELA 3".                 |
|                                               | ARQUETA DE ACOMETIDA A PARCELA 3".                 |
|                                               | ARQUETA DE ACOMETIDA A PARCELA 3".                 |
|                                               | HIDRANTE CONTRAINCENDIO DE ARQUETA DN-100 mm.      |
|                                               | VALVULA DE COMPUERTA DN-150 mm. PN-16.             |
|                                               | VALVULA DE COMPUERTA DN-75 mm. PN-16.              |
|                                               | VALVULA DE COMPUERTA DN-63 mm. PN-16.              |

CAUCES NO CATALOGADOS  
CAUCES PUBLICOS  
( Según información facilitada por el Consejo Insular de Aguas)

PLAN PARCIAL :  
**SECTOR TURÍSTICO LOS MAGUENES.**

CONSULTOR:  
JOAQUÍN SORIANO y  
BENÍTEZ de LUGO  
I.C. Cy P. de Ingresos  
ESTUDIO DE INGENIERIA CIVIL  
Y URBANISTICA

PROMOTOR : INVERSIONES TURÍSTICAS CASAS BELLAS S.L.

UBICACION : T. M. GUIA DE ISORA (TENERIFE)

PLANO DE RED E INFRAESTRUCTURAS DE ABASTECIMIENTO Y CONTRAINCENDIO.

GUR S.L.

GUR S.L.

0.8

FECHA:  
JUNIO  
2019

ESCALA:  
1/2.000