


- LEYENDA DE LINEAS -

	AMBITO DEL SECTOR PLAN PARCIAL MAGUENES
	LINEA DE DOMINIO PÚBLICO
	LINEA DE SERVIDUMBRE
	LINEA DE AFECCIÓN
	LINEA LIMITE DE EDIFICACIÓN

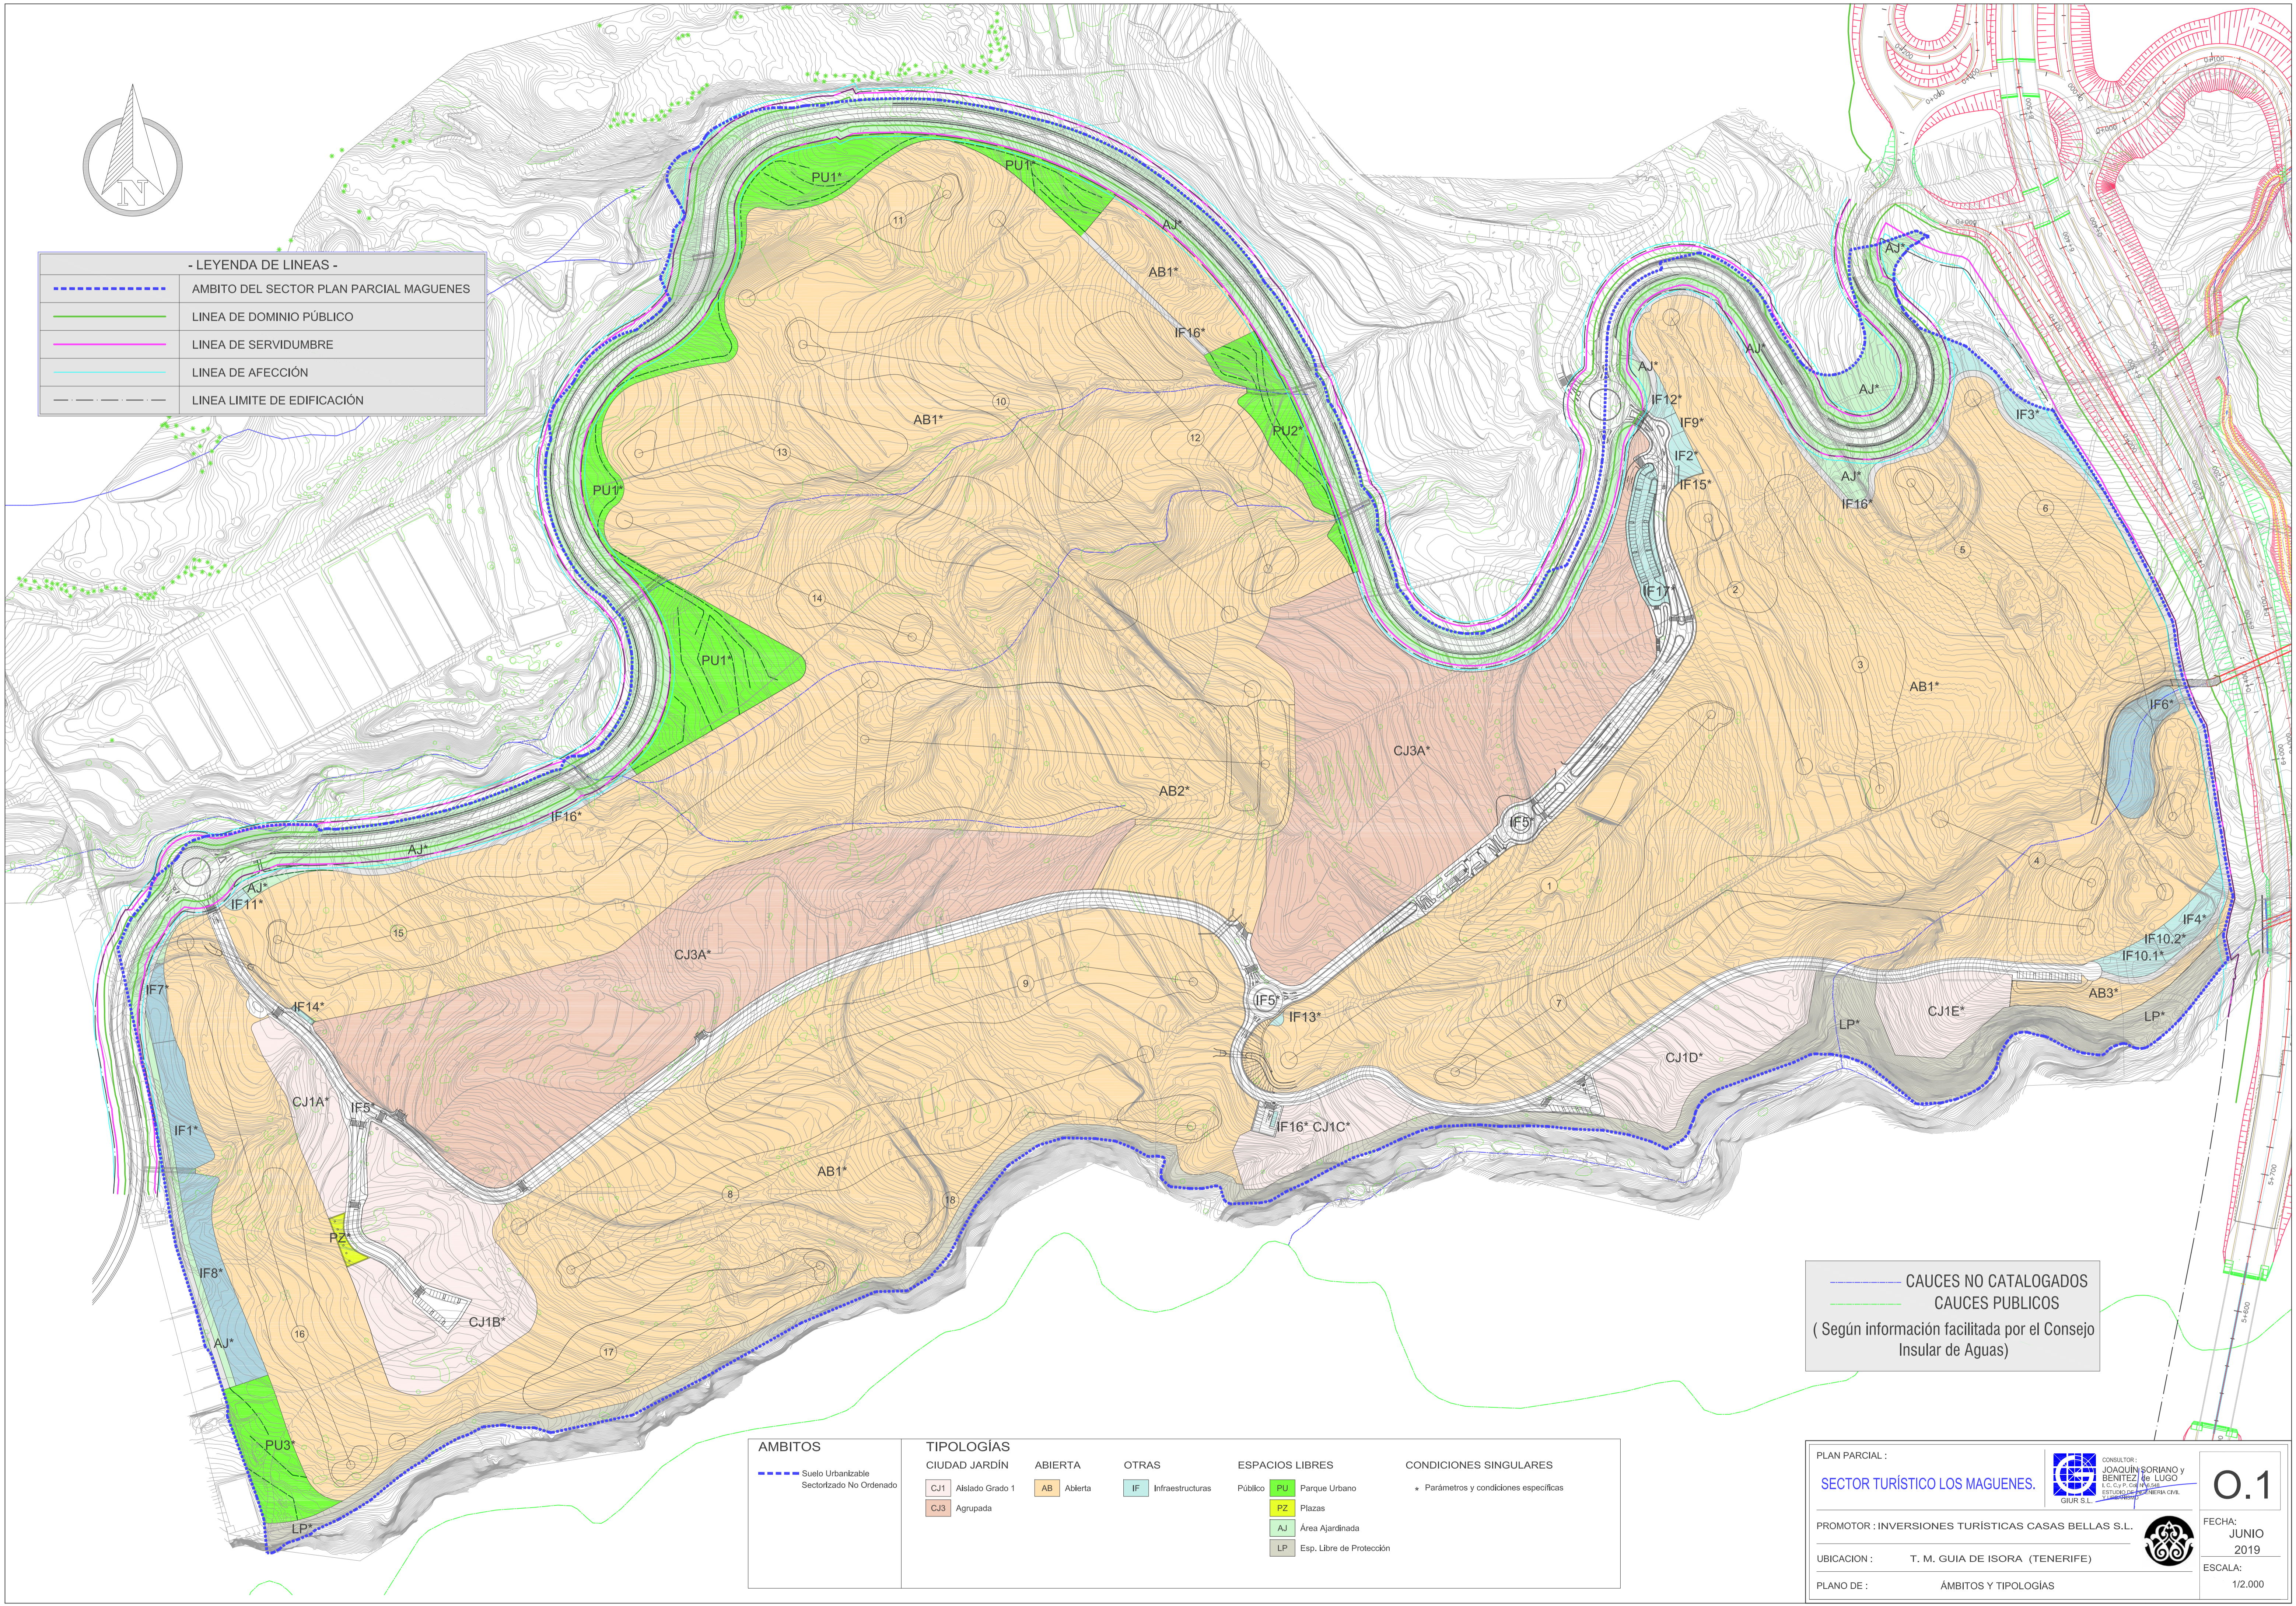

CAUCES NO CATALOGADOS
 CAUCES PUBLICOS
 (Según información facilitada por el Consejo Insular de Aguas)

AMBITOS	TIPOLOGÍAS	ABIERTA	OTRAS	ESPACIOS LIBRES	CONDICIONES SINGULARES
Suelo Urbanizable Sectorizado No Ordenado	CIUDAD JARDÍN Aislado Grado 1 Agrupada	Abierta	Infraestructuras	ESPACIOS LIBRES Parque Urbano Plazas Área Ajudinada Esp. Libre de Protección	Parámetros y condiciones específicas

PLAN PARCIAL : SECTOR TURÍSTICO LOS MAGUENES.	 CONSULTOR: JOAQUÍN SORIANO Y BENÍTEZ, I.C. S.L. ESTUDIO DE INGENIERÍA CIVIL Y URBANISMO	0.1
PROMOTOR : INVERSIONES TURÍSTICAS CASAS BELLAS S.L.		FECHA: JUNIO 2019
UBICACION : T. M. GUIA DE ISORA (TENERIFE)		ESCALA: 1/2.000
PLANO DE : ÁMBITOS Y TIPOLOGÍAS		