DILIGENCIA.- Para hacer constar que los presentes planos y documentos que constituyen el Estudio de detalle de la Manzana M-6 del Plan Parcia "Puertito de Güímar", fueron aprobados definitivamente por el Excmo. Ayuntamiento Pleno, sesión ordinaria celebrada el día 14 de noviembre de 2007.

En la Ciudad de Güímar, a 28 de noviembre de 2007
EL SECRETARIO GENERAL

Domingo Jesús Hernández Hernández

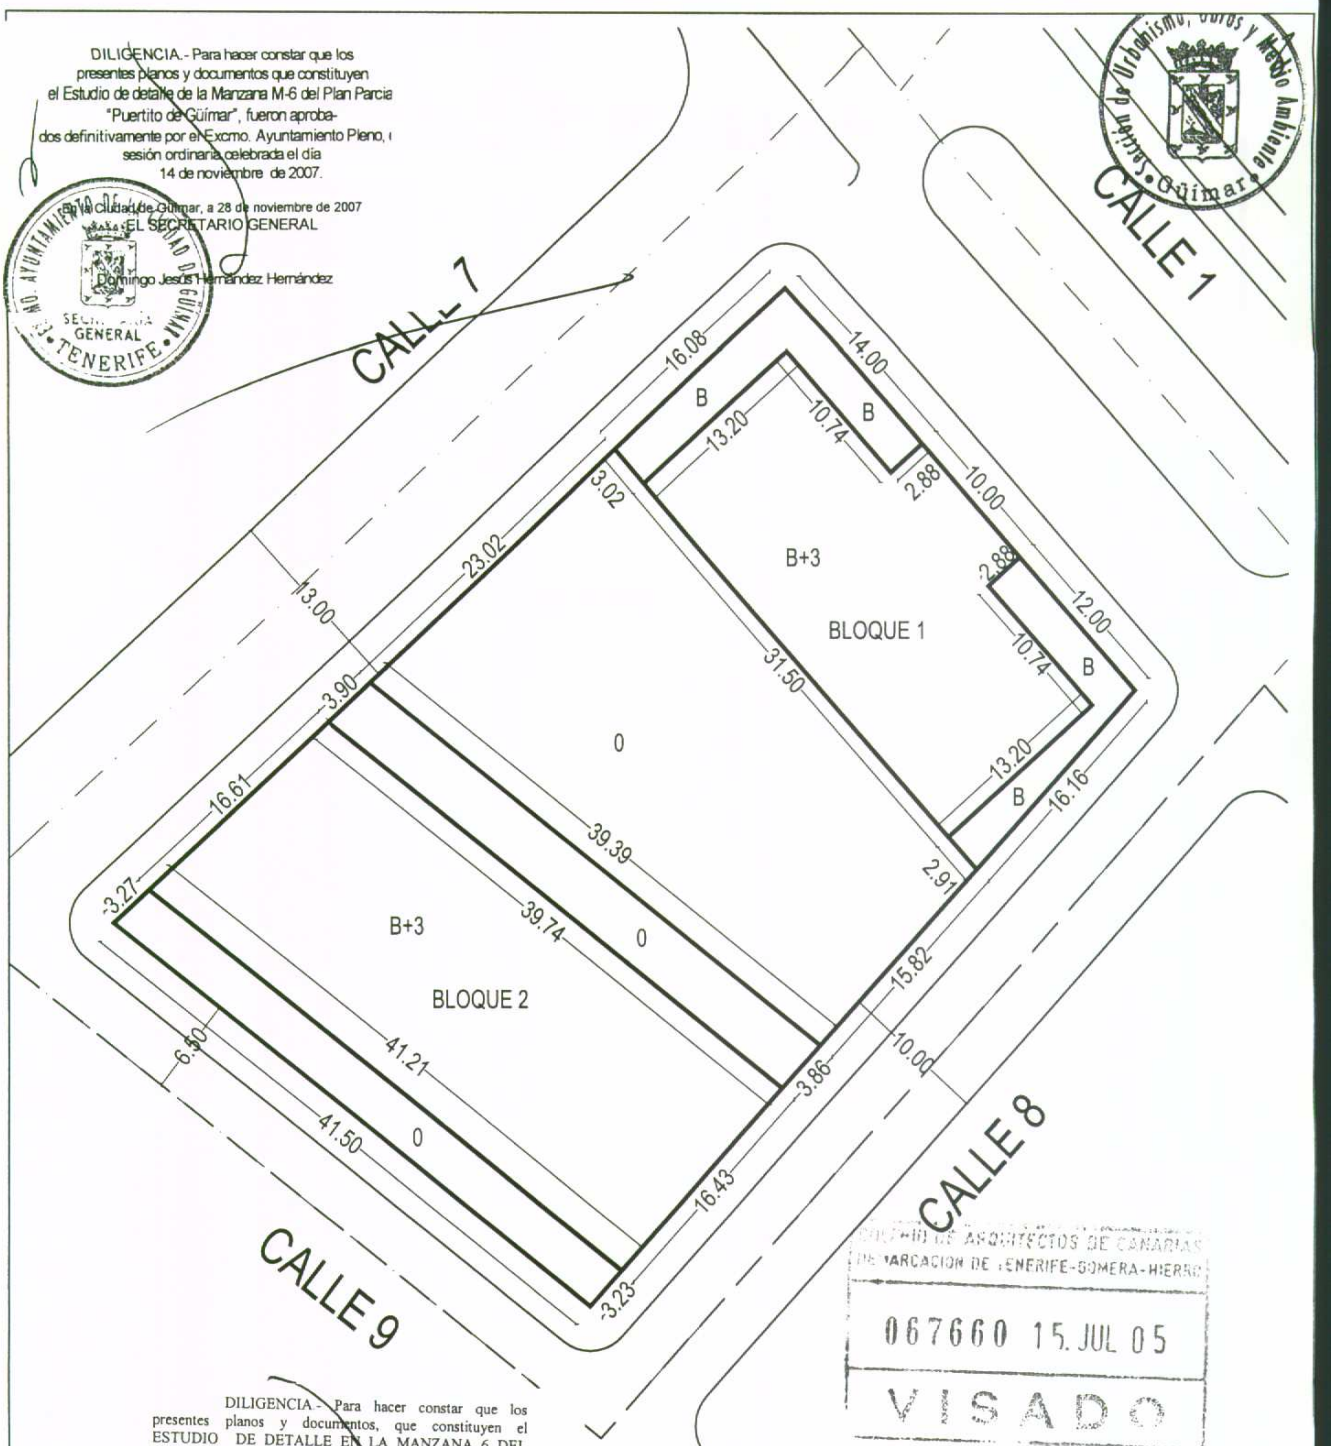

DILIGENCIA.- Para hacer constar que los presentes planos y documentos, que constituyen el ESTUDIO DE DETALLE EN LA MANZANA 6 DEL PLAN PARCIAL "PUERTITO DE GÜÍMAR", han sido aprobados por la Junta de Gobierno Local en sesión ordinaria celebrada el día 27 de septiembre de 2005.

En la Ciudad de Güímar, a 20 de octubre de 2005.
EL SECRETARIO GENERAL

Domingo Jesús Hernández Hernández

COLEGIO DE ARQUITECTOS DE CANARIAS
DEMARCACION DE TENERIFE-GOMERA-HIERRO
067660 15. JUL 05
VISADO

	PROYECTO: ESTUDIO DE DETALLE EN LA MANZANA 6 DEL PLAN PARCIAL "PUERTITO DE GÜIMAR"		
	SITUACION: MANZANA 6. PUERTITO DE GÜIMAR GÜIMAR. TENERIFE	ESCALA: 1/500	Nº PLANO: 3
PLANO: PROPUESTA DE ALINEACIONES		REFERENCIA:	SUSTITUYE:
ARQUITECTO: TERESA IBARRONDO FERNANDEZ-LADREDA		FECHA: JUN-05	
PROMOTOR: TEPROAR, S.L.		DELINEACION:	