DILIGENCIA.- Para hacer constar que los presentes planos y documentos que constituyen el Estudio de Detalle de la Manzana 1.3 del Plan Parcial "Puertito de Güimar", fueron aprobados inicialmente por la Junta de Gobierno Local, en sesión ordinaria celebrada el día 19 de octubre de 2007.

En la Ciudad de Güimar, a 28 de noviembre 2007
EL SECRETARIO GENERAL
Domingo Jesús Hernández Hernández

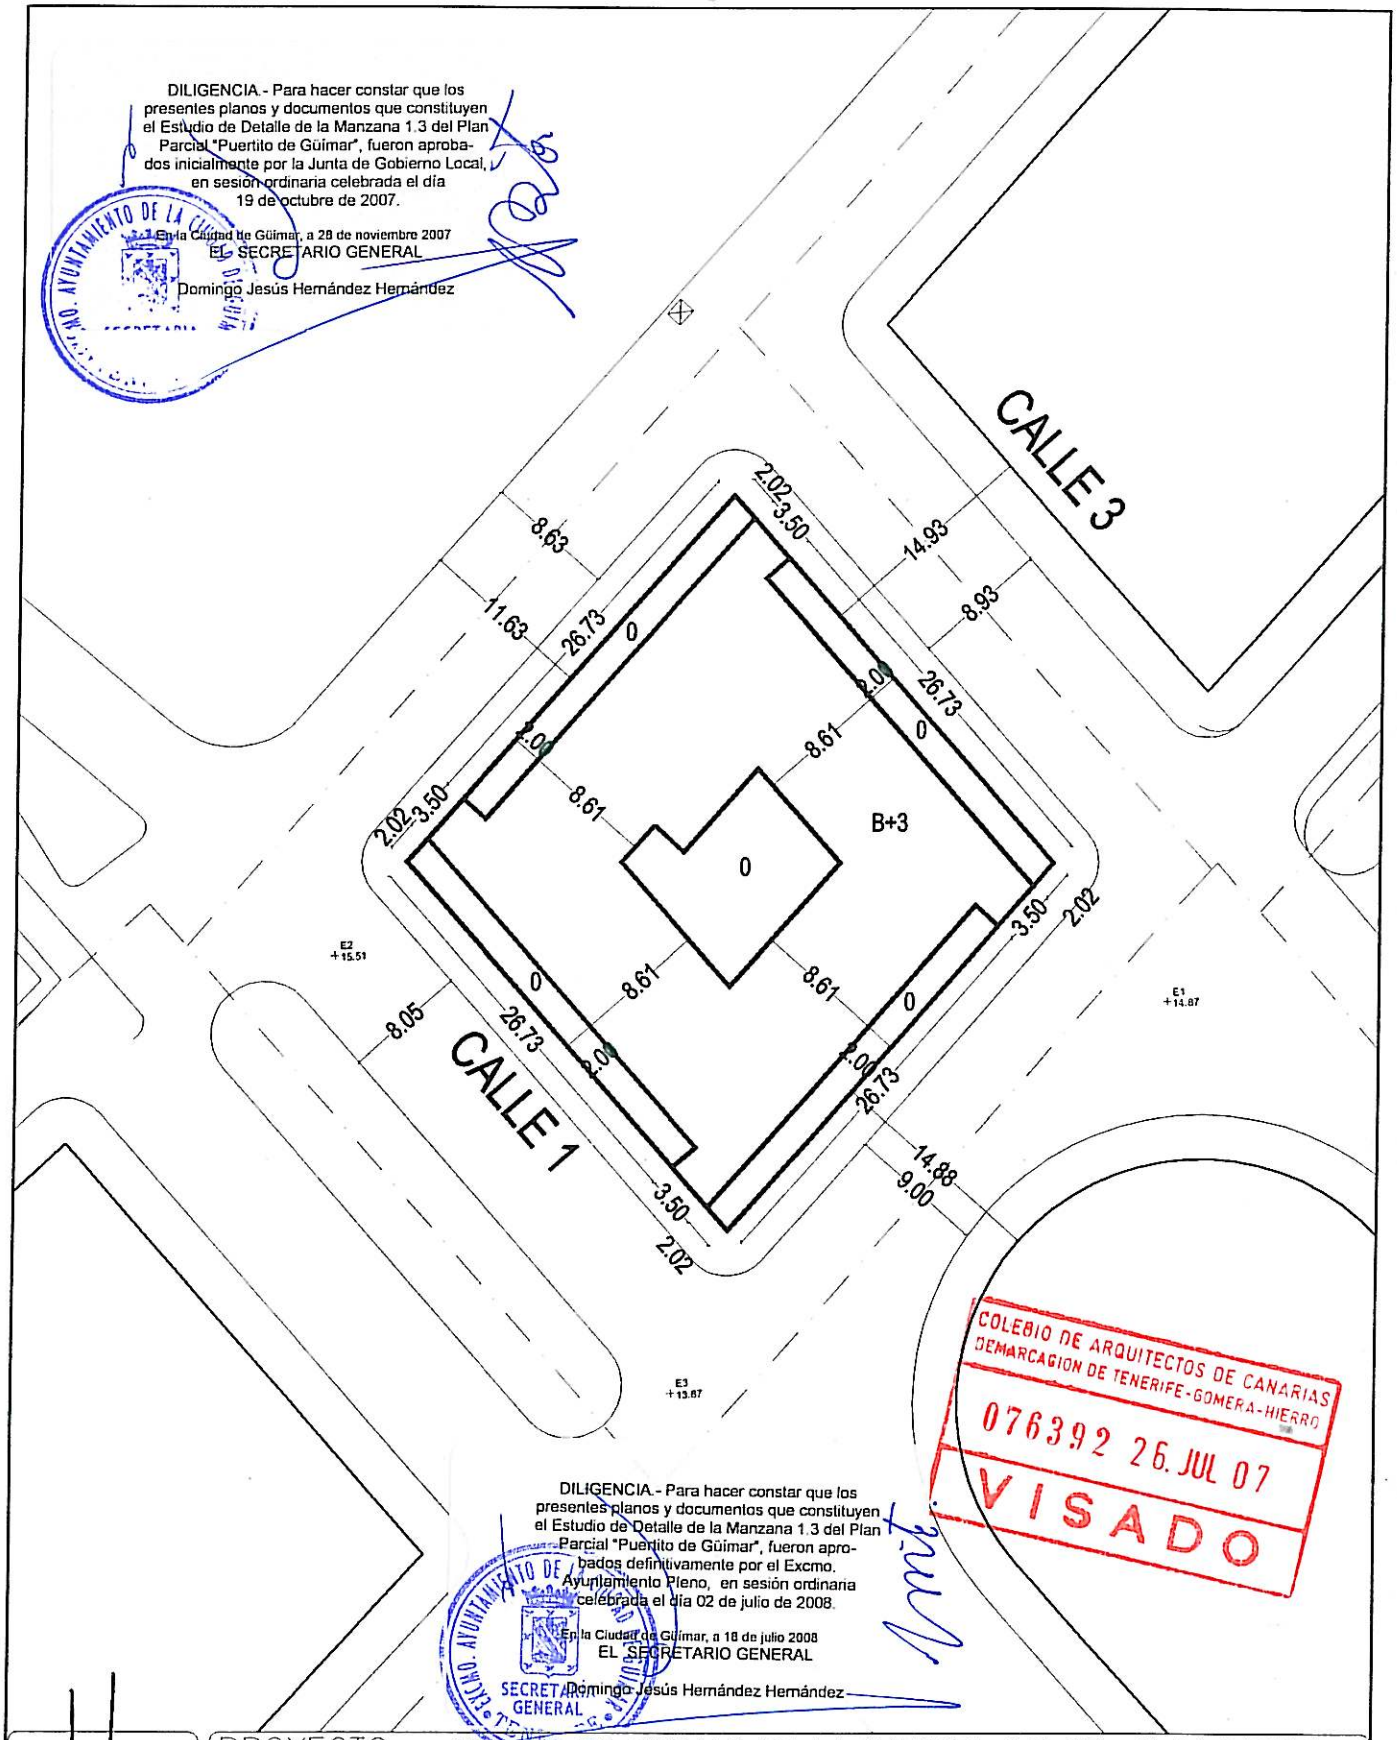

COLEGIO DE ARQUITECTOS DE CANARIAS
DEMARCACION DE TENERIFE-GOMERA-HIERRO
076392 26. JUL 07
VISADO

DILIGENCIA.- Para hacer constar que los presentes planos y documentos que constituyen el Estudio de Detalle de la Manzana 1.3 del Plan Parcial "Puertito de Güimar", fueron aprobados definitivamente por el Excmo. Ayuntamiento Pleno, en sesión ordinaria celebrada el día 02 de julio de 2008.

En la Ciudad de Güimar, a 18 de julio 2008
EL SECRETARIO GENERAL
Domingo Jesús Hernández Hernández

PROYECTO: ESTUDIO DE DETALLE EN LA MANZANA 1.3 DEL PLAN PARCIAL "PUERTITO DE GÜIMAR"

SITUACION: MANZANA 1.3. PUERTITO DE GÜIMAR
GÜIMAR. TENERIFE

ESCALA: 1/500

Nº PLANO: 3

PLANO: PROPUESTA DE ALINEACIONES

REFERENCIA:

SUSTITUYE:

ARQUITECTO: TERESA IBARRONDO FERNANDEZ-LADREDA

FECHA: JULIO 2007

PROMOTOR: TEPROAR, S.L.

DELINEACION: