


PLANTA SEMISÓTANO

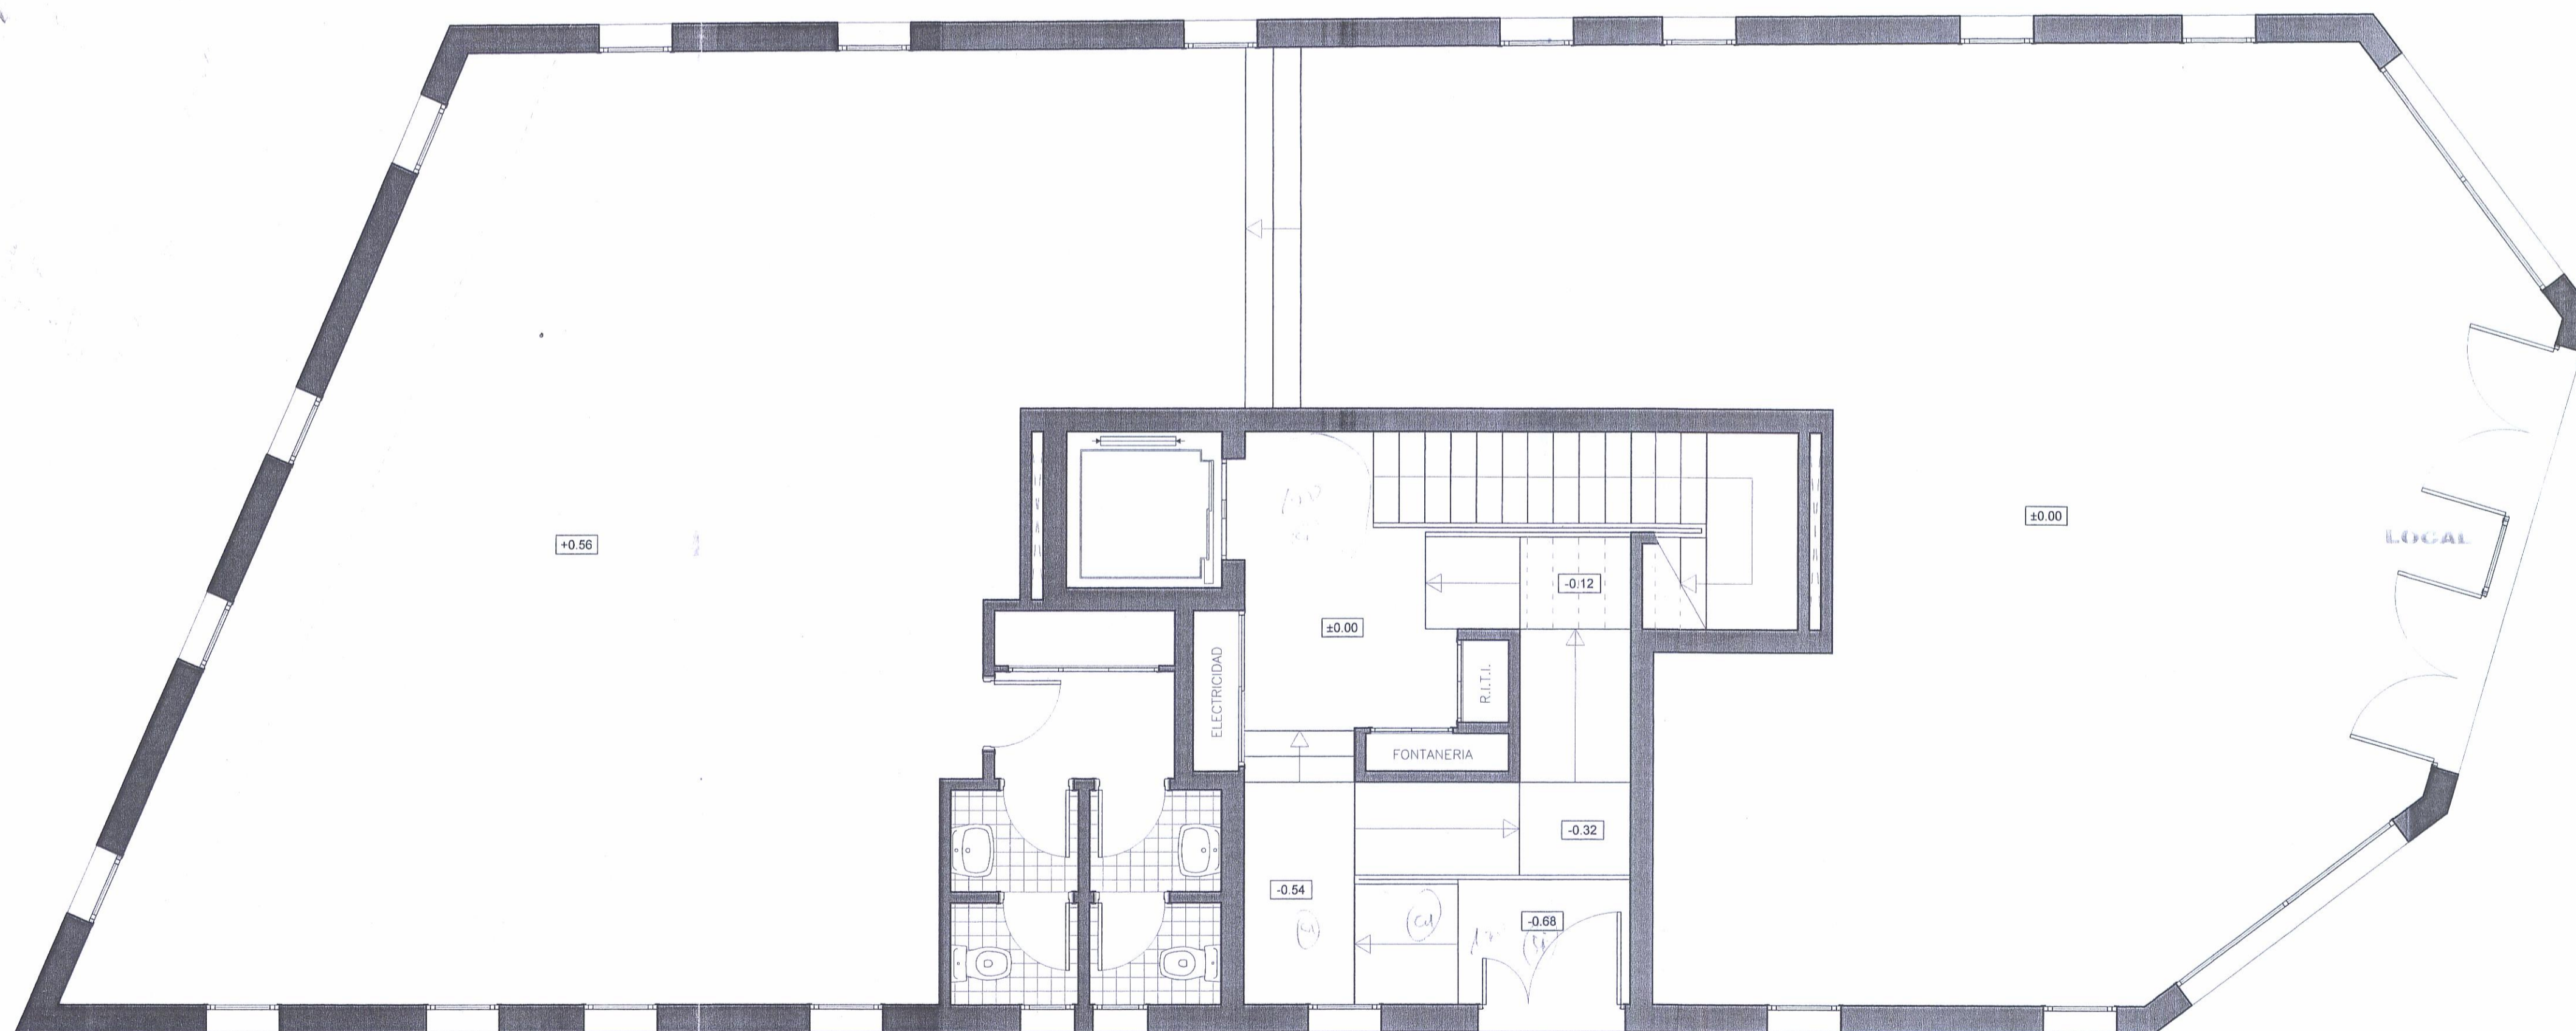

PLANTA BAJA

078081 0611808
VISADO

DILIGENCIA. Para hacer constar que los presentes planos y documentos que constituyen el Estudio de Detalle de la parcela ubicada entre la Avda. Obispo Pérez Caleres, Callejon La Morena, CI Pinar Manuel González Méndez y Plaza Las Artes, fueron aprobados provisionalmente por la Junta de Gobierno Local, en sesión ordinaria y según celebrada el día 25 de septiembre de 2008.

En la ciudad de Havana, a 20 días del mes de Enero de 2008.

SECRETARÍA GENERAL
Andrés Hernández

DILIGENCIA. Para hacer constar que los presentes planos y documentos que constituyen el Estudio de Detalle parcela ubicada entre la Avda. Obispo Pérez Caleres, Callejon La Morena, CI Pinar Manuel González Méndez y Plaza Las Artes, fueron aprobados provisionalmente por la Junta de Gobierno Local, en sesión ordinaria y según celebrada el día 25 de septiembre de 2008.

En la ciudad de Havana, a 20 días del mes de Enero de 2008.

SECRETARÍA GENERAL
Andrés Hernández

ESTUDIO DE DETALLE DE EDIFICIO DE VIVIENDAS, COMERCIAL Y OFICINAS			
PLANO DE:	PLANTAS GENERALES PLANTA SEMISÓTANO Y BAJA	PLANO Nº:	2
SITUACION:	Avda. OBISPO PEREZ CALERES ESQUINA esquina CALLE JON DE LA MORENA GUMAR	FECHA:	2008 ENERO
PROMOTOR:	REBULL SA S L U	ESCALA:	1:50