



PALERM & TABARES DE NAVA S.L. ARQUITECTOS
 "El presente documento es copia de su original, del que son válidas las ampliaciones". D. Juan Manuel Palerm Salazar y D. Leopoldo Tabares de Nava y Merín. Su utilización total o parcial, así como cualquier reproducción o copia o fotocopia, quedan en todo caso prohibidas cualquier modificación unilateral del mismo".

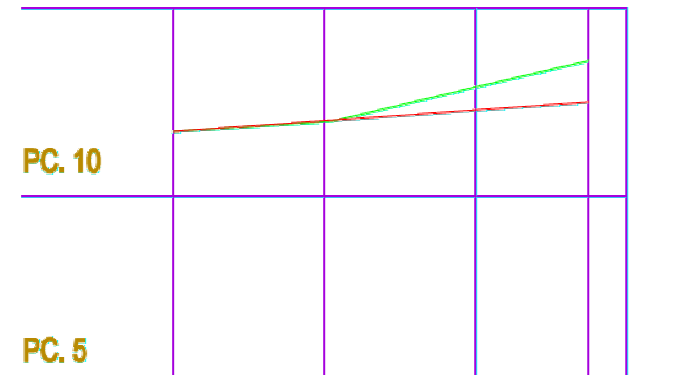


COTAS ROJAS	0.00	0.02	-0.80	-1.09
COTA DE RASANTE	11.73	12.01	12.30	12.81
COTA DE TERRENO	11.73	11.99	12.90	13.60
PDTE - VERTICES	2.1	1.42%		2.2
DISTANCIA PARCIAL	0	20	20	20
DISTANCIA ORIGEN (PK.)	100	120	140	160

PERFIL LONGITUDINAL CALLE 2

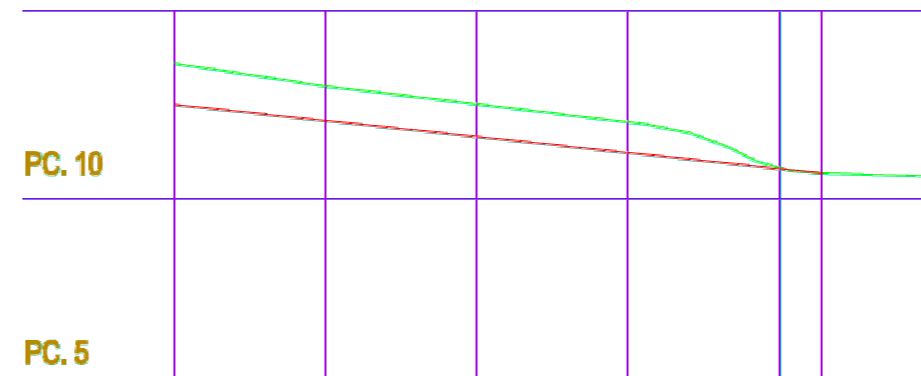


COTAS ROJAS	-1.09	-0.91	-0.86	-0.81	-0.02	0.00
COTA DE RASANTE	12.51	12.08	11.66	11.24	10.82	10.70
COTA DE TERRENO	13.60	13.00	12.62	12.06	10.84	10.70
PDTE - VERTICES	2.2	2.116%				13.2
DISTANCIA PARCIAL	0	20	20	20	20	20
DISTANCIA ORIGEN (PK.)	100	120	140	160	180	200

PERFIL LONGITUDINAL CALLE 3

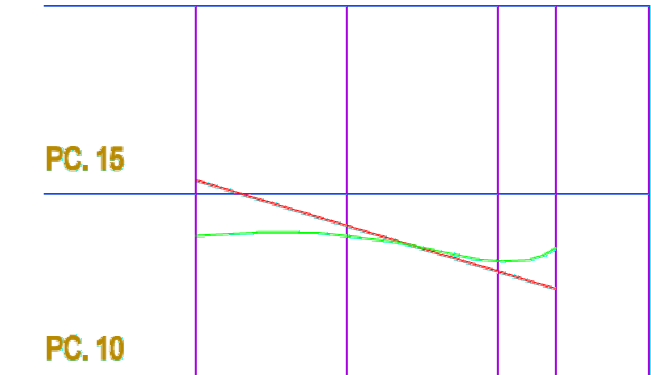


COTAS ROJAS	1.48	0.28	-0.30	-1.09
COTA DE RASANTE	15.38	14.17	12.96	12.51
COTA DE TERRENO	13.92	13.91	13.26	13.80
PDTE - VERTICES	4.2	6.039%		2.2
DISTANCIA PARCIAL	0	20	20	20
DISTANCIA ORIGEN (PK.)	100	120	140	160

PERFIL LONGITUDINAL CALLE 3

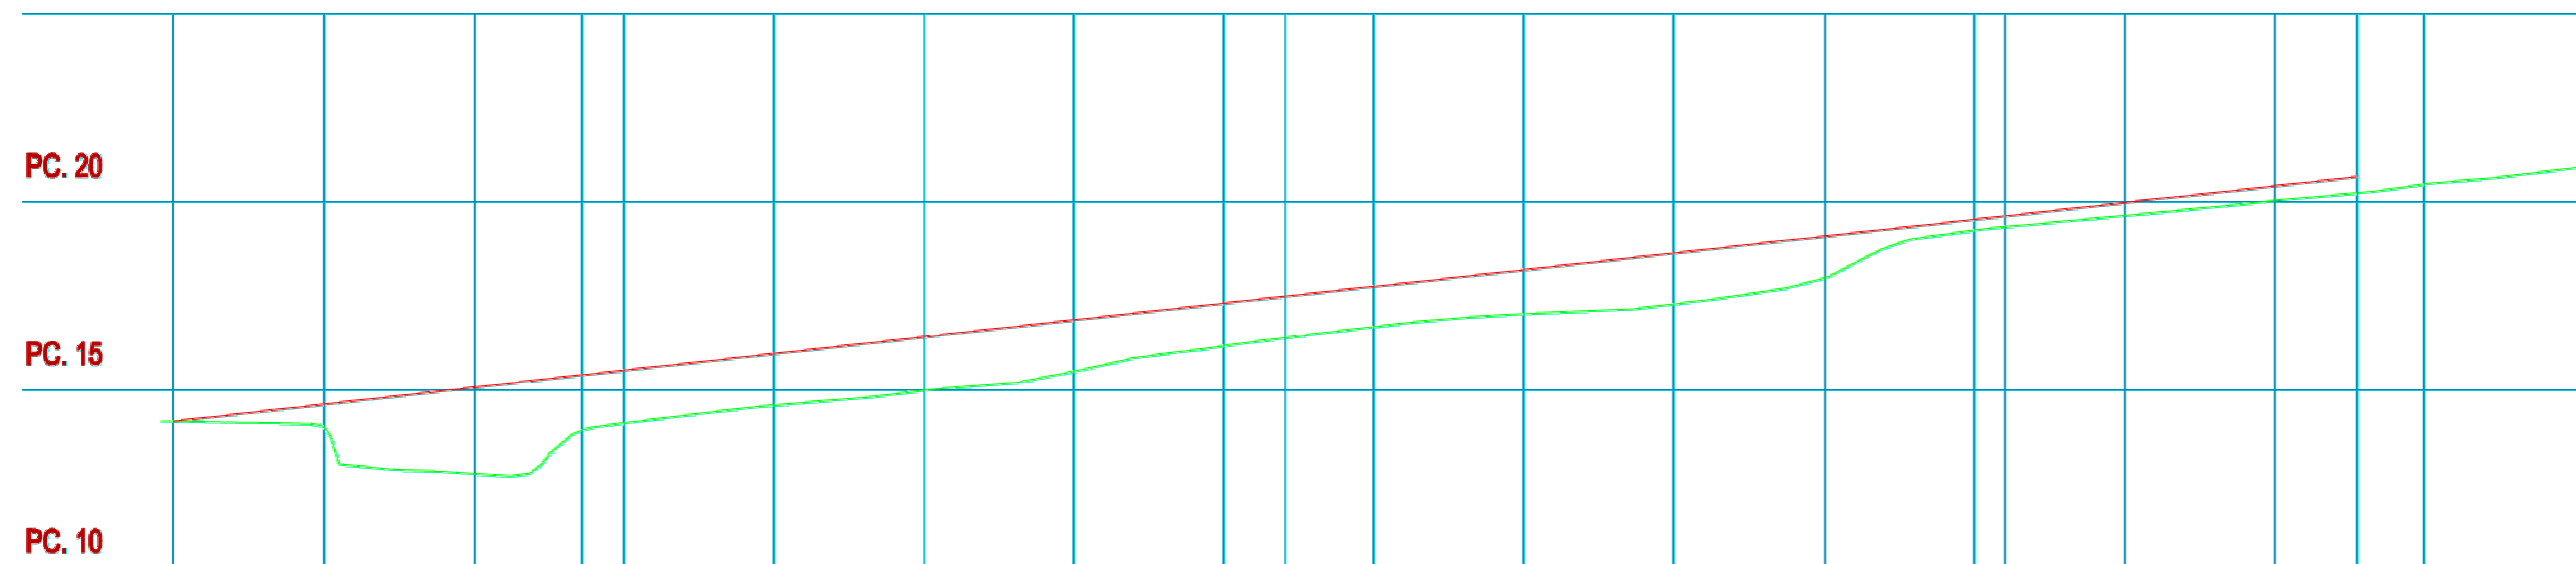

COTAS ROJAS	0.00	4.80	2.30	1.46	1.39	1.37	1.42	1.38	1.13	1.10	1.07	1.18	1.38	1.10	0.28	0.29	0.34	0.42	0.44		
COTA DE RASANTE	14.15	14.60	15.05	15.38	15.50	15.85	16.40	16.84	17.29	17.47	17.74	18.18	18.65	19.07	19.52	19.62	19.97	20.42	20.67		
COTA DE TERRENO	14.34	14.00	12.75	13.92	14.11	14.58	14.98	15.48	16.16	16.37	16.66	17.00	17.27	17.97	19.24	19.33	19.63	20.00	20.23	20.46	21.00
PDTE - VERTICES	4.1	2.268%		4.2	4.3				2.234%				4.4	4.5							
DISTANCIA PARCIAL	0	20	20	14.47	20	20	20	20	20	8.09	20	20	20	20	20	4.09	20	20	11.09		
DISTANCIA ORIGEN (PK.)	100	120	140	54.47	160	180	200	220	240	148.09	260	280	300	320	340	244.09	360	380	291.09		

PERFIL LONGITUDINAL CALLE 4

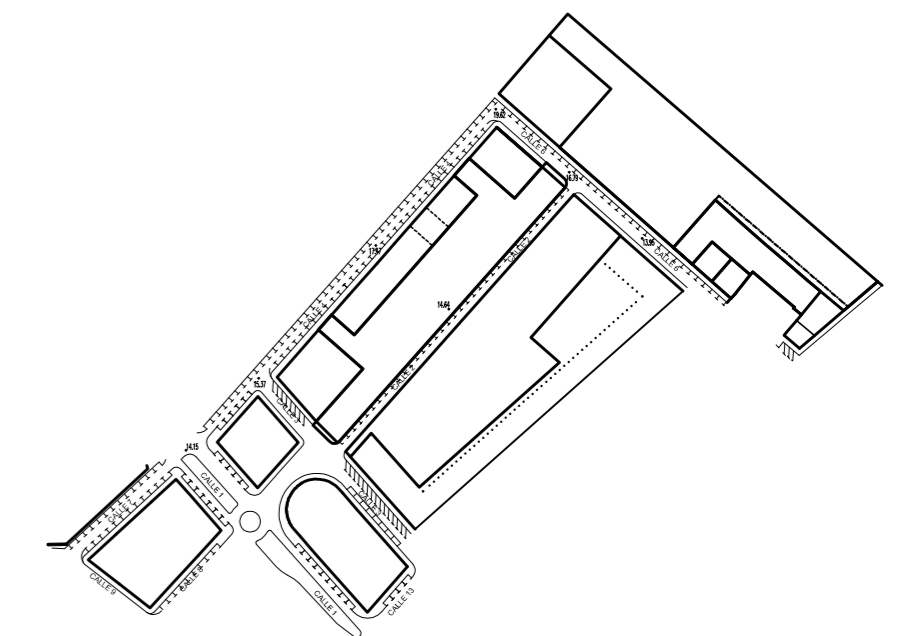

PALERM & TABARES DE NAVA S.L.P.
 ARQUITECTOS
 COLABORAN
URBANISMOYGESTIÓN
 f. senante urbanismo, s.l.
 PROMOTOR
 AYUNTAMIENTO DE GÜÍMAR
 JULIO 2012

REVISIÓN PARCIAL PGO GÜÍMAR
 SECTOR DE SUELO URBANIZABLE
 SUR-2 "EL PUERTITO"
 Güímar (Tenerife)

ESCALA 1:1000 v1/200hs	ANEXO DE ORDENACIÓN	AO-1.3.1
REFERENCIA 245	RED VIARIA PERFILES LONGITUDINALES-2,3 Y 4	