








LEYENDA

Rótulos de clase o categoría de suelos:

Suelo rural	[0]	Suelo urbano	[1]	Suelo urbanizable	[2]
SR con protección ambiental	[00]	SU consolidado	[11]	SUE sectorizado	[21]
SR + PA natural	[000]	SU + C común	[111]	SUE + S ordenado	[211]
SR + PA paisajística y/o fisiográfica	[001]	SU + C común común	[1111]	SUE + S no ordenado	[212]
SR + PA cultural	[002]	SU + C de interés cultural	[1112]	SUE no sectorizado	[22]
SR + PA costera	[003]	SU + C a rehabilitar	[112]	SUE + NS diferido	[221]
SR con protección de valores económicos	[01]	SU no consolidado	[12]		
SR + PVE agrícolas	[010]	SU + NC ordenado común	[121]		
SR + PA hidrográfica	[011]	SU + NC ordenado común	[1211]		
SR + PA de infraestructuras	[012]	SU + NC ordenado de interés cultural	[1212]		
SR + PVE mineras	[013]	SU + NC no ordenado	[122]		
SR + AT rural	[021]	SU + NC no ordenado común	[1221]		
SR de protección territorial	[03]	SU + NC no ordenado de interés cultural	[1222]		

Rótulos de sistemas generales:

Infraestructura estructural	[31]
IE Puerto	[311]
IE Carreteras principales	[312]
IE Carreteras locales y caminos	[313]
IE Infraestructuras técnicas	[314]
Equipamiento estructural	[32]
Espacio libre estructural	[33]

Rótulos de zona y subzona de ordenanza homogénea:

Uso	Tipología	Altura referencia	Rótulo teórico	Rótulo en plano
Edificio catalogado		Actual	CAT	CAT
Edificio catalogado destinado a equipamiento		Actual	CAT + ED	CAT + ED
Espacio libre privado o jardín catalogado		Actual	CAT + 0	CAT + 0
Según planeamiento vigente	Según planeamiento vigente		X	X
Residencial	Edificación continua	0	RC-0	0
		1	RC-1	1
		2	RC-2	2
		1	RC-1	1
		1	RC-1	1
VPO			VPO + RC-1	VPO + 1
Residencial	Edificación aislada	0	RA-0	RA - 0 0 0
		1	RA-1	RA - 1
		2	RA-2	RA - 2
		1	RA-1	RA - 1
Industrial	Edificación continua	0	IC-0	1 - 0 0 0
		1	IC-1	1 - 1
		2	IC-2	1 - 2
		1	IC-1	1 - 1
Terciario	Edificación continua	0	TC-0	T - 0 0 0
		1	TC-1	T - 1
		2	TC-2	T - 2
		1	TC-1	T - 1
Espacio libre público			EL	EL
Equipamiento comunitario público o privado			EQ	EQ
Equipamiento específico deportivo			EQ-DEP	EQ - DEP
Equipamiento específico apartamento			EQ + parking	EQ (parking)
Aparcamiento en subzona de espacio libre			EL + parking	EL (parking)
Detención pública			DT	DT
Detención deportiva			DT + DEP	DT - DEP
Vial secundario y/o espacio libre no computable en reservas mínimas			V2	V2
Vial principal (infraestructura vial)			V1	V1



LEYENDA DE LÍMITES:

- Límite de término: ---
- Límite de servidumbre de protección costera: -.-.-
- Límite de centro histórico: -.-.-
- Límite de ámbito de planeamiento ambiental: -.-.-
- Límites de clase o categoría de suelo: ---
- Límite de zona o subzona de ordenanza homogénea: ---
- Resante en la intersección de ejes viales: ---

DILIGENCIA: Para hacer constar que el presente documento se corresponde con el acuerdo del Ayuntamiento Pleno de fecha 31 de marzo de 2009, el cual subsana las observaciones señaladas por la COTMAC, con fecha 10 de noviembre de 2006.

En los de los Vinos a 20 de Abril 2009

LA SECRETARÍA GENERAL
Raquel Oliva Quintero

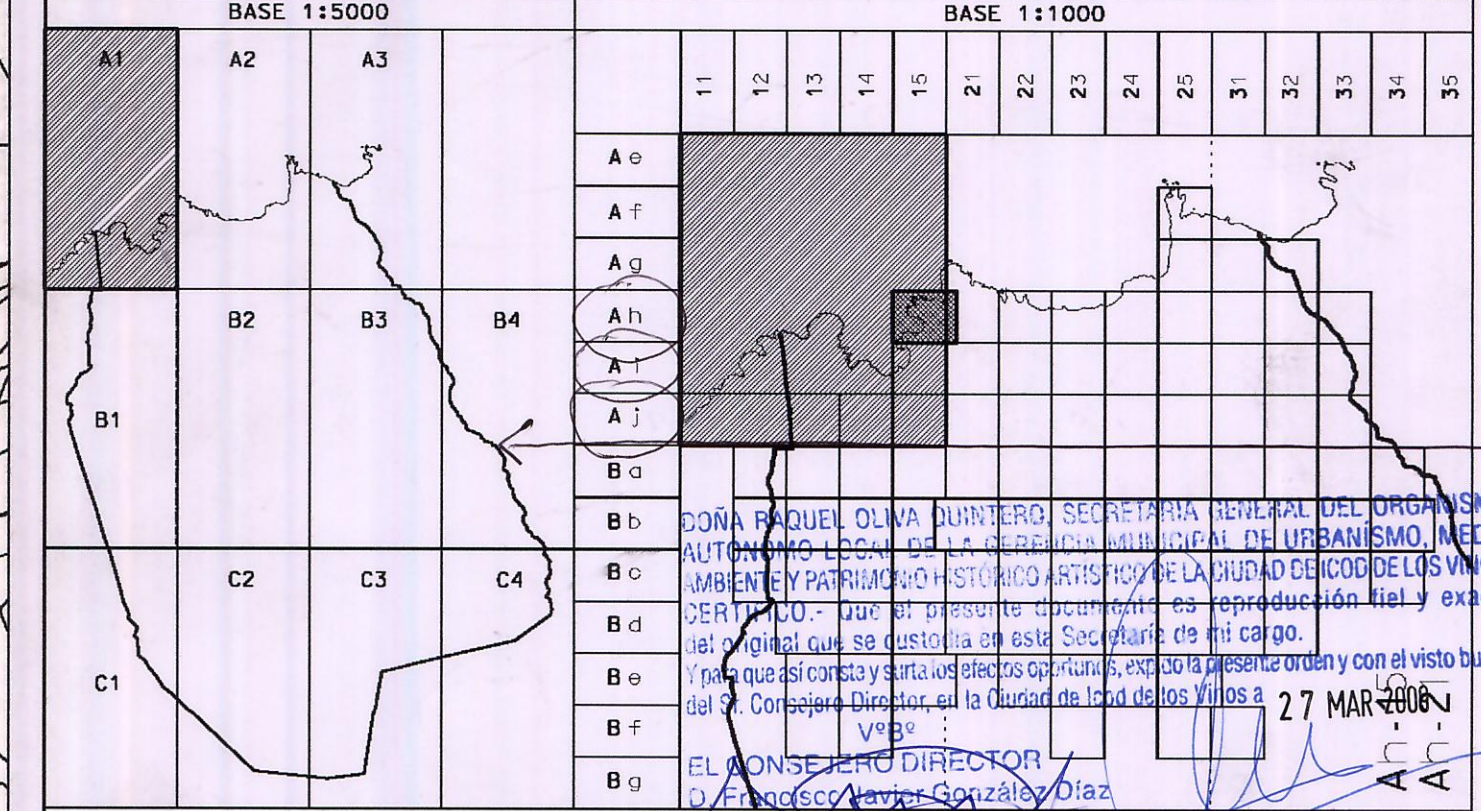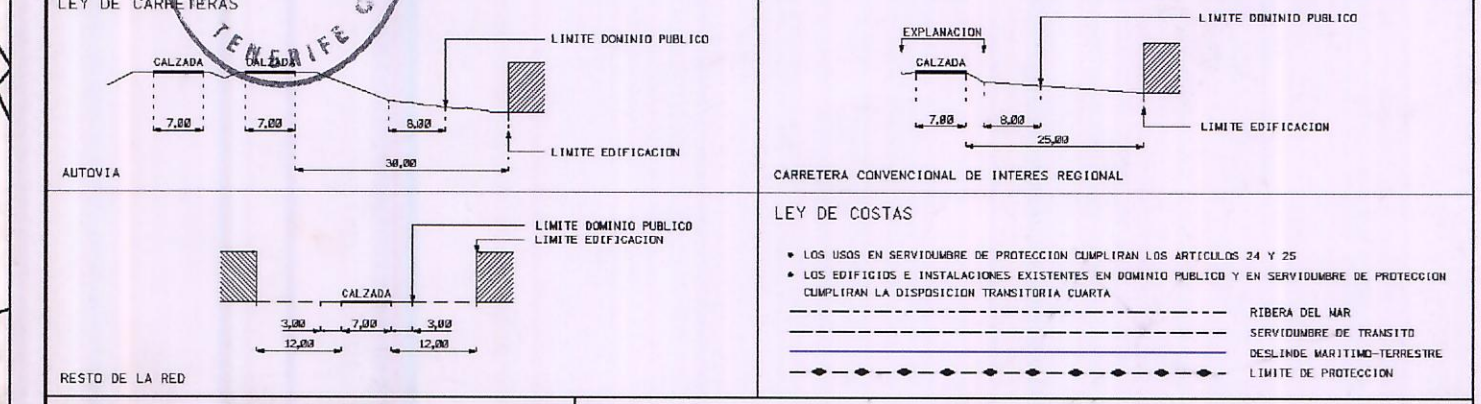

PLAN GENERAL DE ORDENACION DE ICOD DE LOS VINOS

TEXTO REFUNDIDO I: VERSION 2009
PARTE APROBADA CON CORRECCIONES.

FECHA: FEBRERO 2009 ESCALA: 1:1000 ORDENACION PORMENORIZADA

PLANO N.º **OP-1**
An-15,21

27 MAR 2009