ESQUEMA DE LA RED DE ABASTECIMIENTO DE AGUA POTABLE

RED PRINCIPAL

RED SECUNDARIA

DEPOSITOS DE AGUA POTABLE

DESALADORA

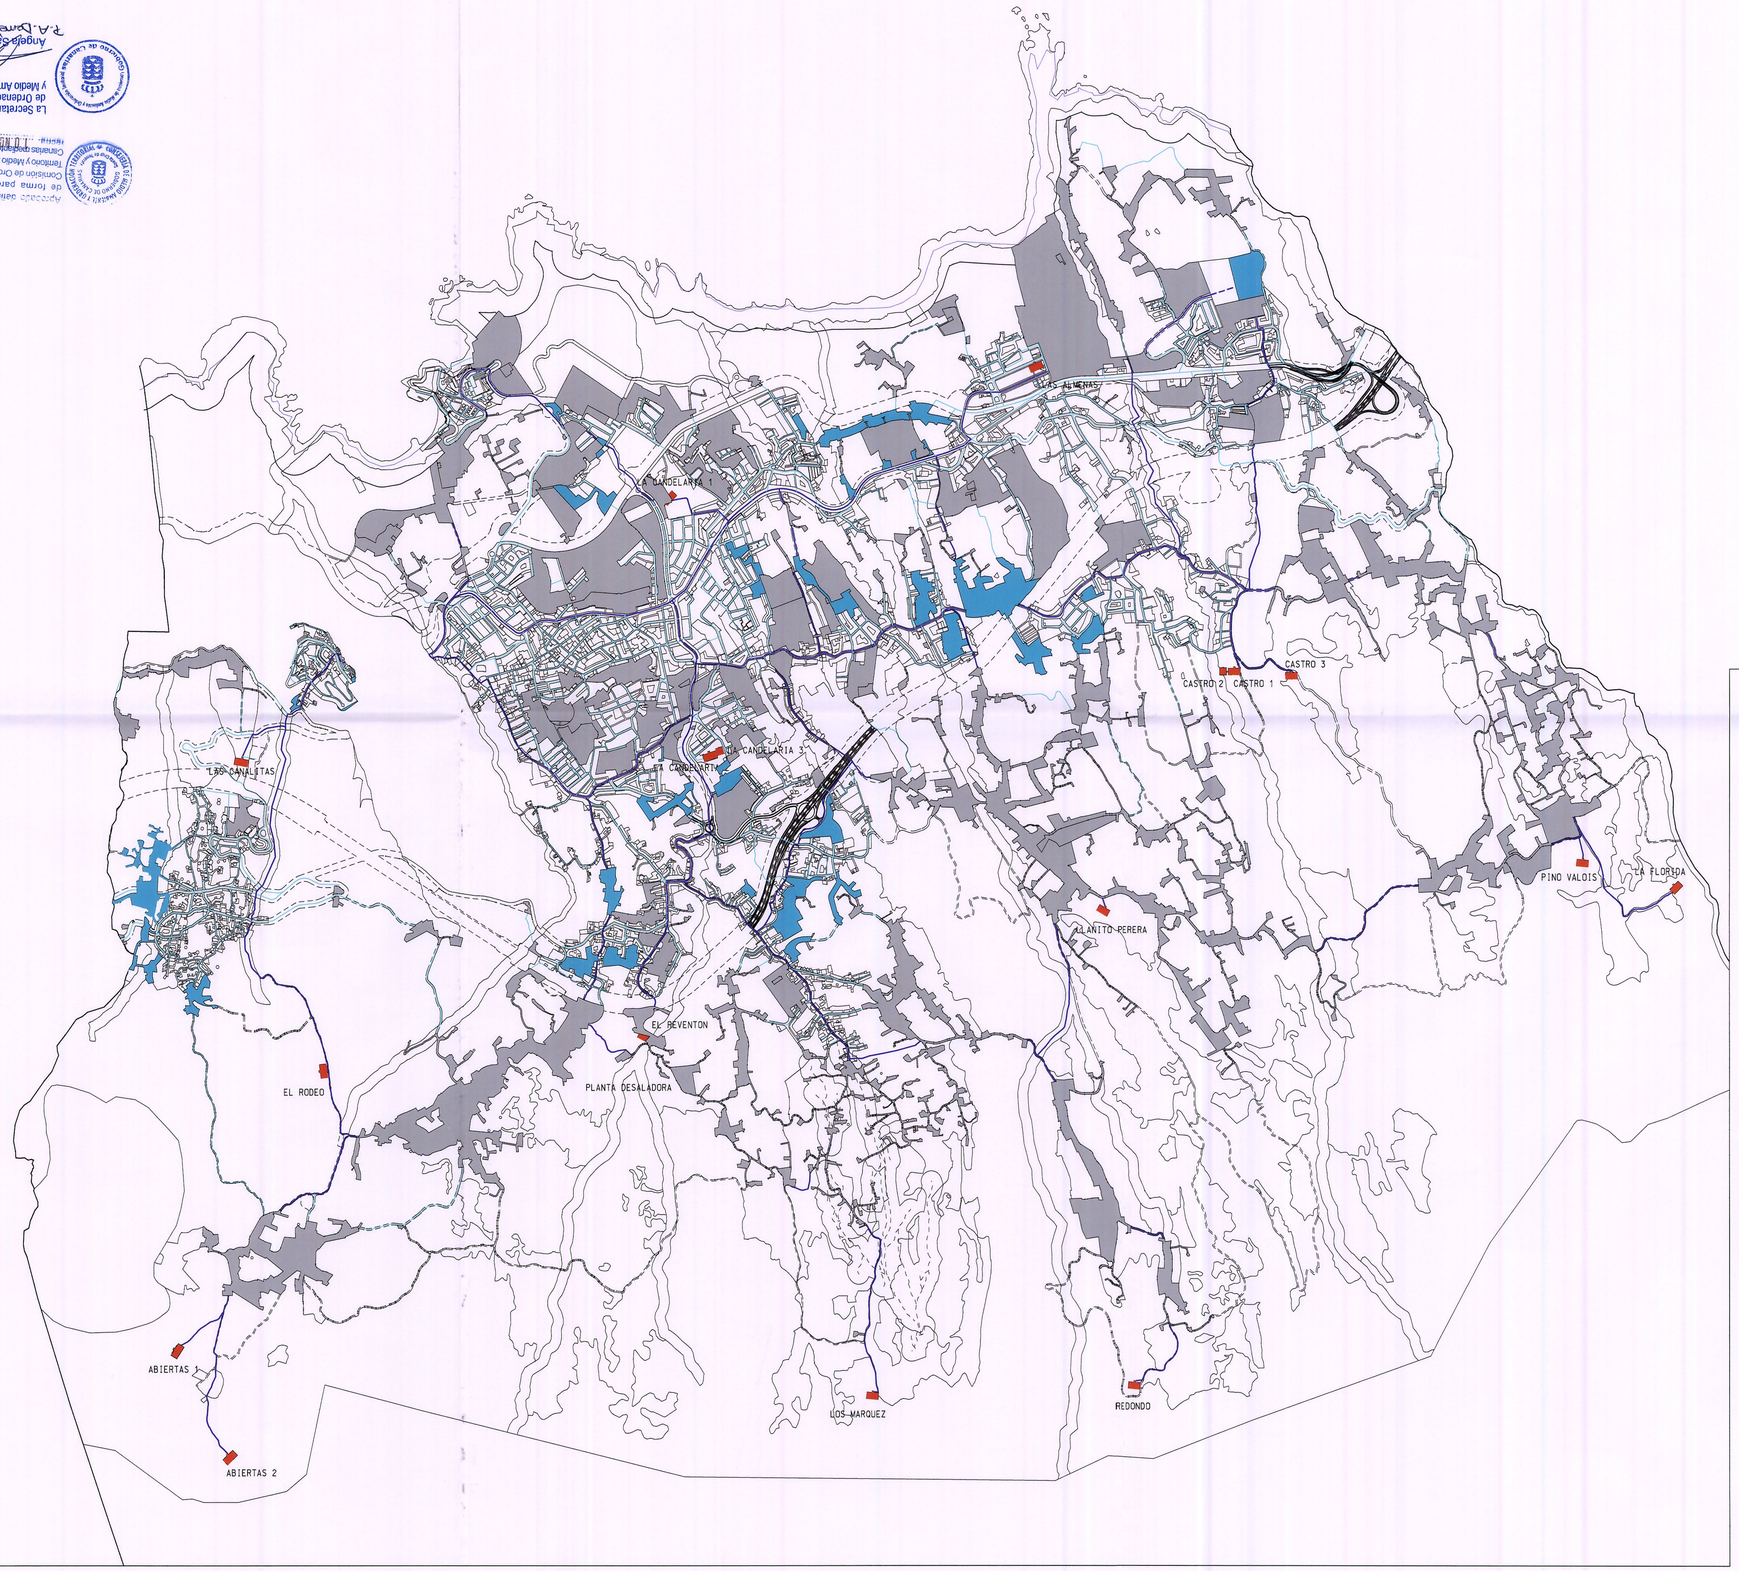

EXCMO. AYUNTAMIENTO DE LA CIUDAD DE ICOD

OFICINA

DILIGENCIA: Para hacer constar que el presente documento se corresponde con el acuerdo del Ayuntamiento Pleno de fecha 31 de marzo de 2009, el cual subsana las observaciones señaladas por la COTMAC, con fecha 10 de noviembre de 2006.

En Icod de los Vinos, 20 ABR 2009

LA SECRETARIA GENERAL

Raquel Oliva Quintero

LEY DE CARRETERAS

AUTOVIA

CARRETERA CONVENCIONAL DE INTERES REGIONAL

LEY DE COSTAS

- LOS USOS EN SERVIDUMBRE DE PROTECCION CUMPLIRAN LOS ARTICULOS 24 Y 25
- LOS EDIFICIOS E INSTALACIONES EXISTENTES EN DOMINIO PUBLICO Y EN SERVIDUMBRE DE PROTECCION CUMPLIRAN LA DISPOSICION TRANSITORIA CUARTA

RIBERA DEL MAR

SERVIDUMBRE DE TRANSITO

DESLINDE MARITIMO-TERRESTRE

LIMITE DE PROTECCION

RESTO DE LA RED

BASE 1:5000

BASE 1:1000

PLAN GENERAL DE ORDENACION DE ICOD DE LOS VINOS

TEXTO REFUNDIDO 1:VERSION 2009
PARTE APROBADA CON CORRECCIONES.

FECHA:	ESCALA:		PLANO Nº
FEBRERO 2009	1:15.000	ESQUEMA DE LA RED DE ABASTECIMIENTO DE AGUA POTABLE	OP-7