contenido en el proyecto de "MODIFICACION PUNTUAL DE LAS NORMAS SUBSIDIARIAS DE PLANEA-
MIENTO DE ESTE MUNICIPIO ZONA LA CENTINELA", se aprobó con carácter provisional por el
Excmo.Ayuntamiento Pleno en sesión ordinaria celebrada el día 25 de septiembre de 1.996.
Icod de los Vinos, de octubre de 1.996
EL SECRETARIO GENERAL,

Fdo.Domingo Jesús Hernández Hernández

DILIGENCIA: Para hacer constar que el presente plano/documento
contenido en el proyecto de "MODIFICACION PUNTUAL DE LAS NORMAS SUBSIDIARIAS DE PLANEA-
MIENTO DE ESTE MUNICIPIO ZONA LA CENTINELA", que afecta al área gráfica descrita en el
plano B1-1, se aprobó con carácter inicial, por el Excmo.Ayuntamiento Pleno en sesión ex-
ordinaria celebrada el día 21 de mayo de 1.996.
Icod de los Vinos, a 9 de julio de 1.996
EL SECRETARIO GENERAL,

Fdo.Domingo Jesús Hernández Hernández

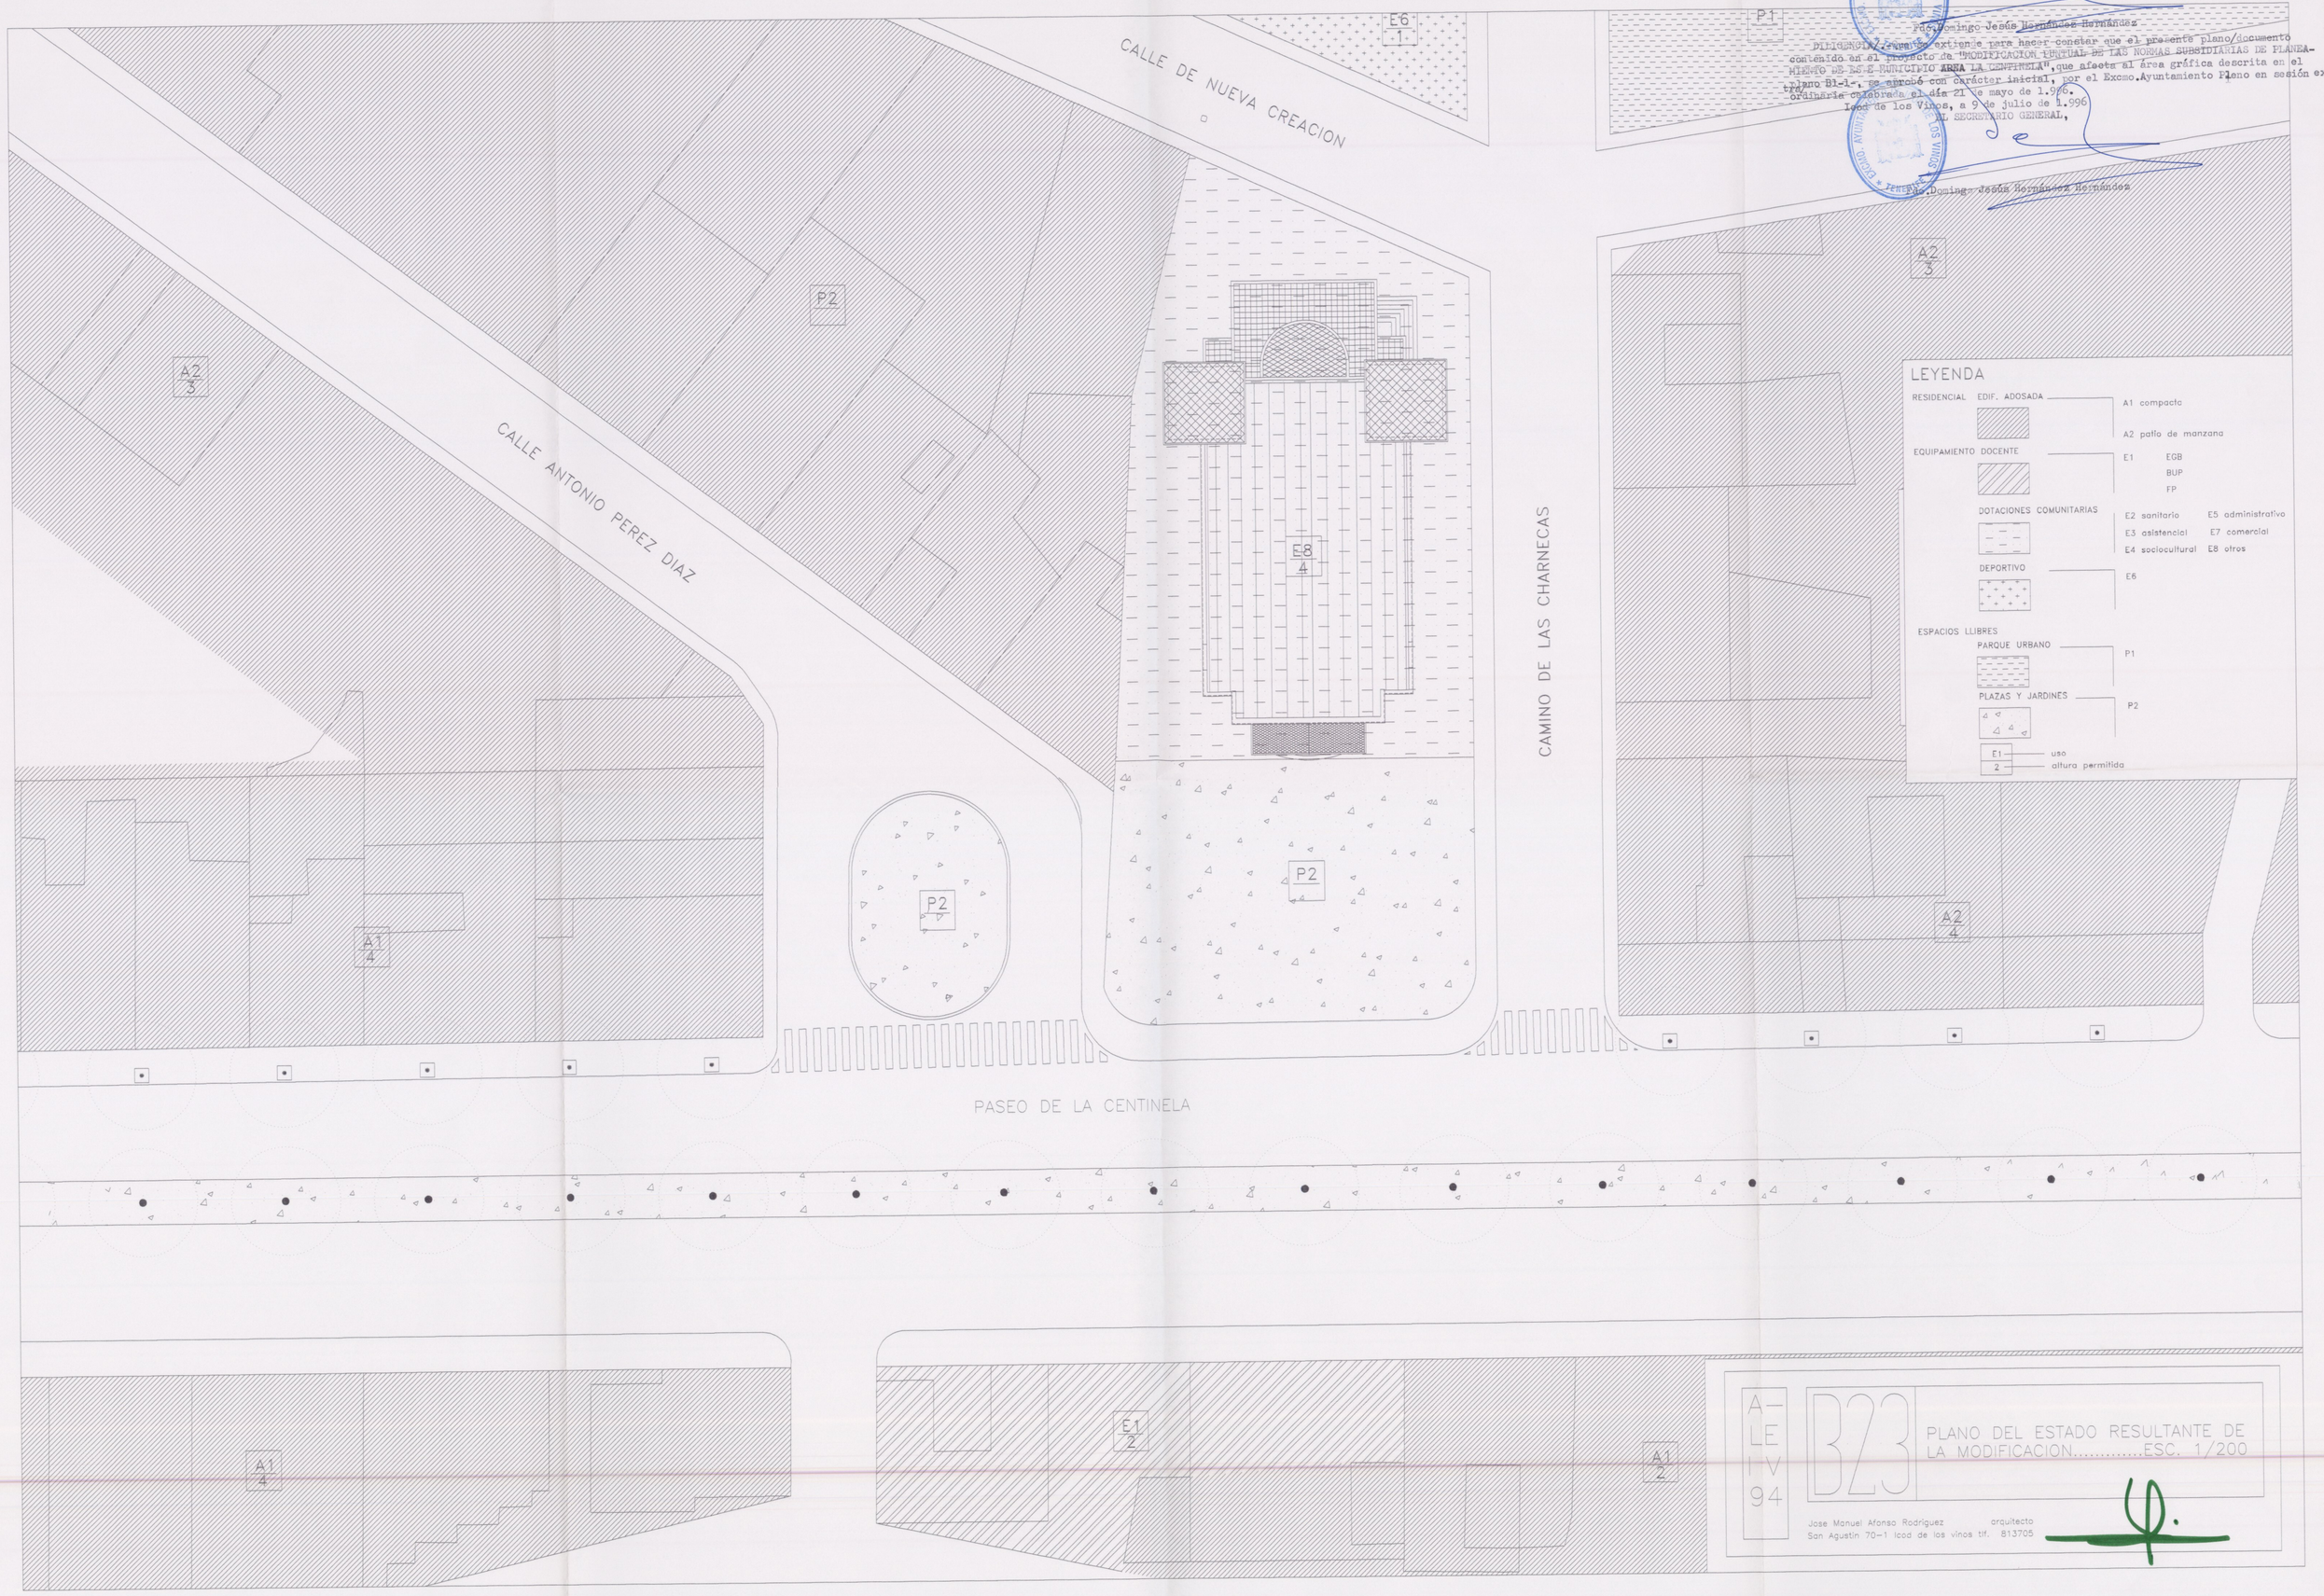

A-LE-IV-94

B23

PLANO DEL ESTADO RESULTANTE DE LA MODIFICACION.....ESC. 1/200

Jose Manuel Afonso Rodriguez arquitecto
San Agustin 70-1 Icod de los vinos tlf. 813705