
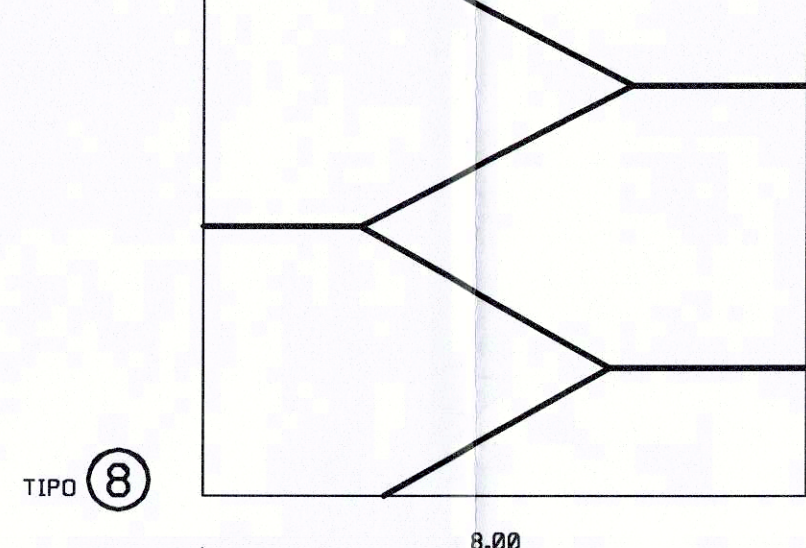
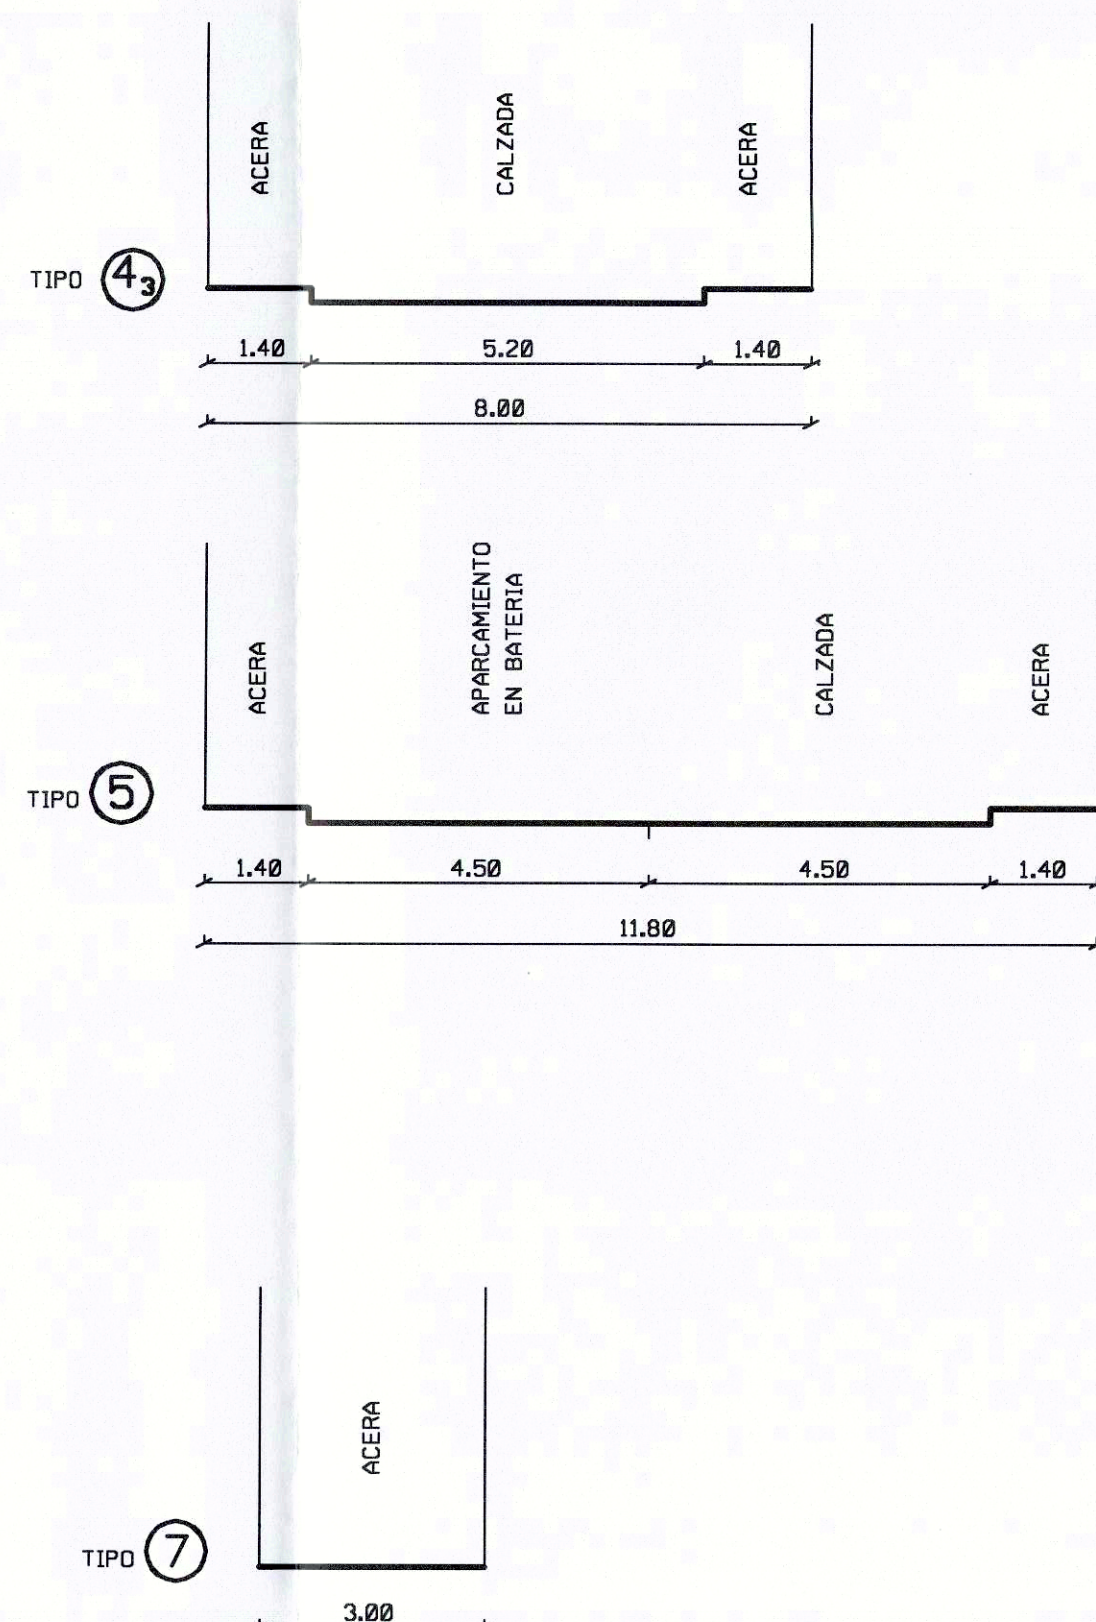


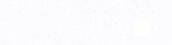

Domingo Jesús Hernández Hernández

 ERIFE. TFNO 922-240252		 GESTUR TENERIFE	
		EXPEDIENTE: 6/2000	
PLANO Nº : 11	FECHA: MARZO 2002		
	ESCALAS: V 1:600 H 1:1000		