



APARCAMIENTOS

- APARCAMIENTOS
- NÚMERO DE PLAZAS DE APARCAMIENTOS
- USUARIOS MINUSVALIDOS
- PARADA DE BUS

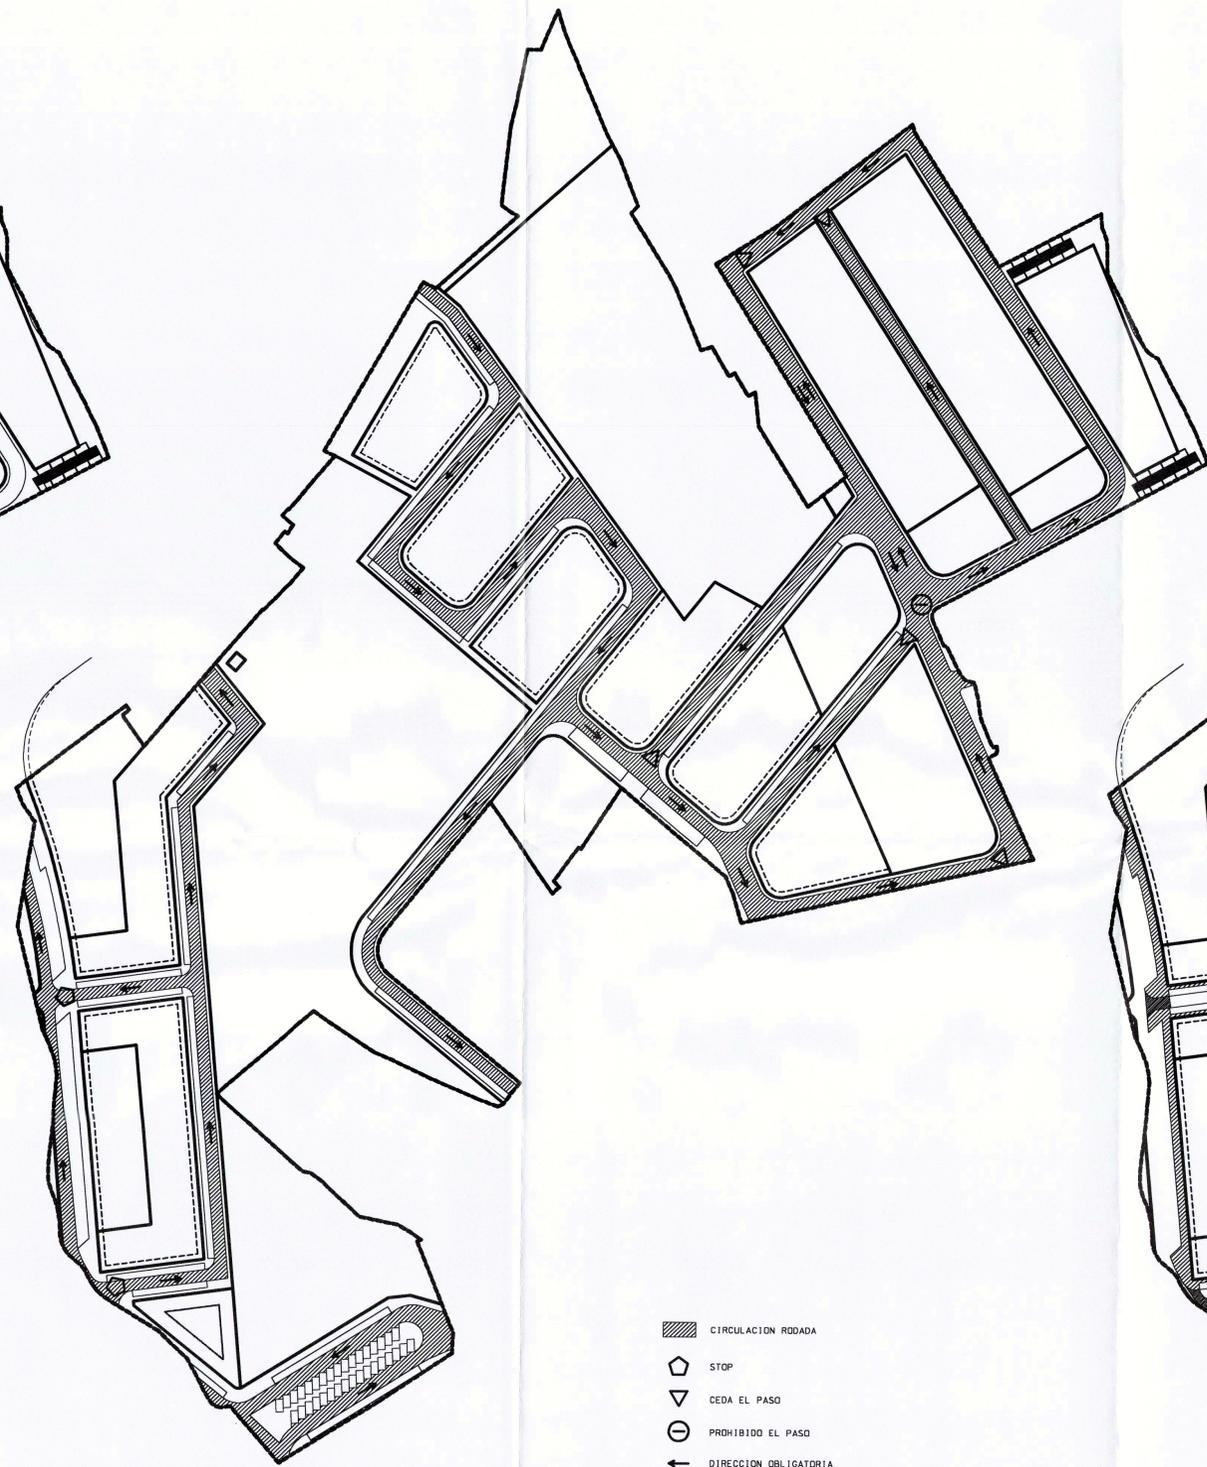

CIRCULACION RODADA

- CIRCULACION RODADA
- STOP
- CEDA EL PASO
- PROHIBIDO EL PASO
- DIRECCION OBLIGATORIA

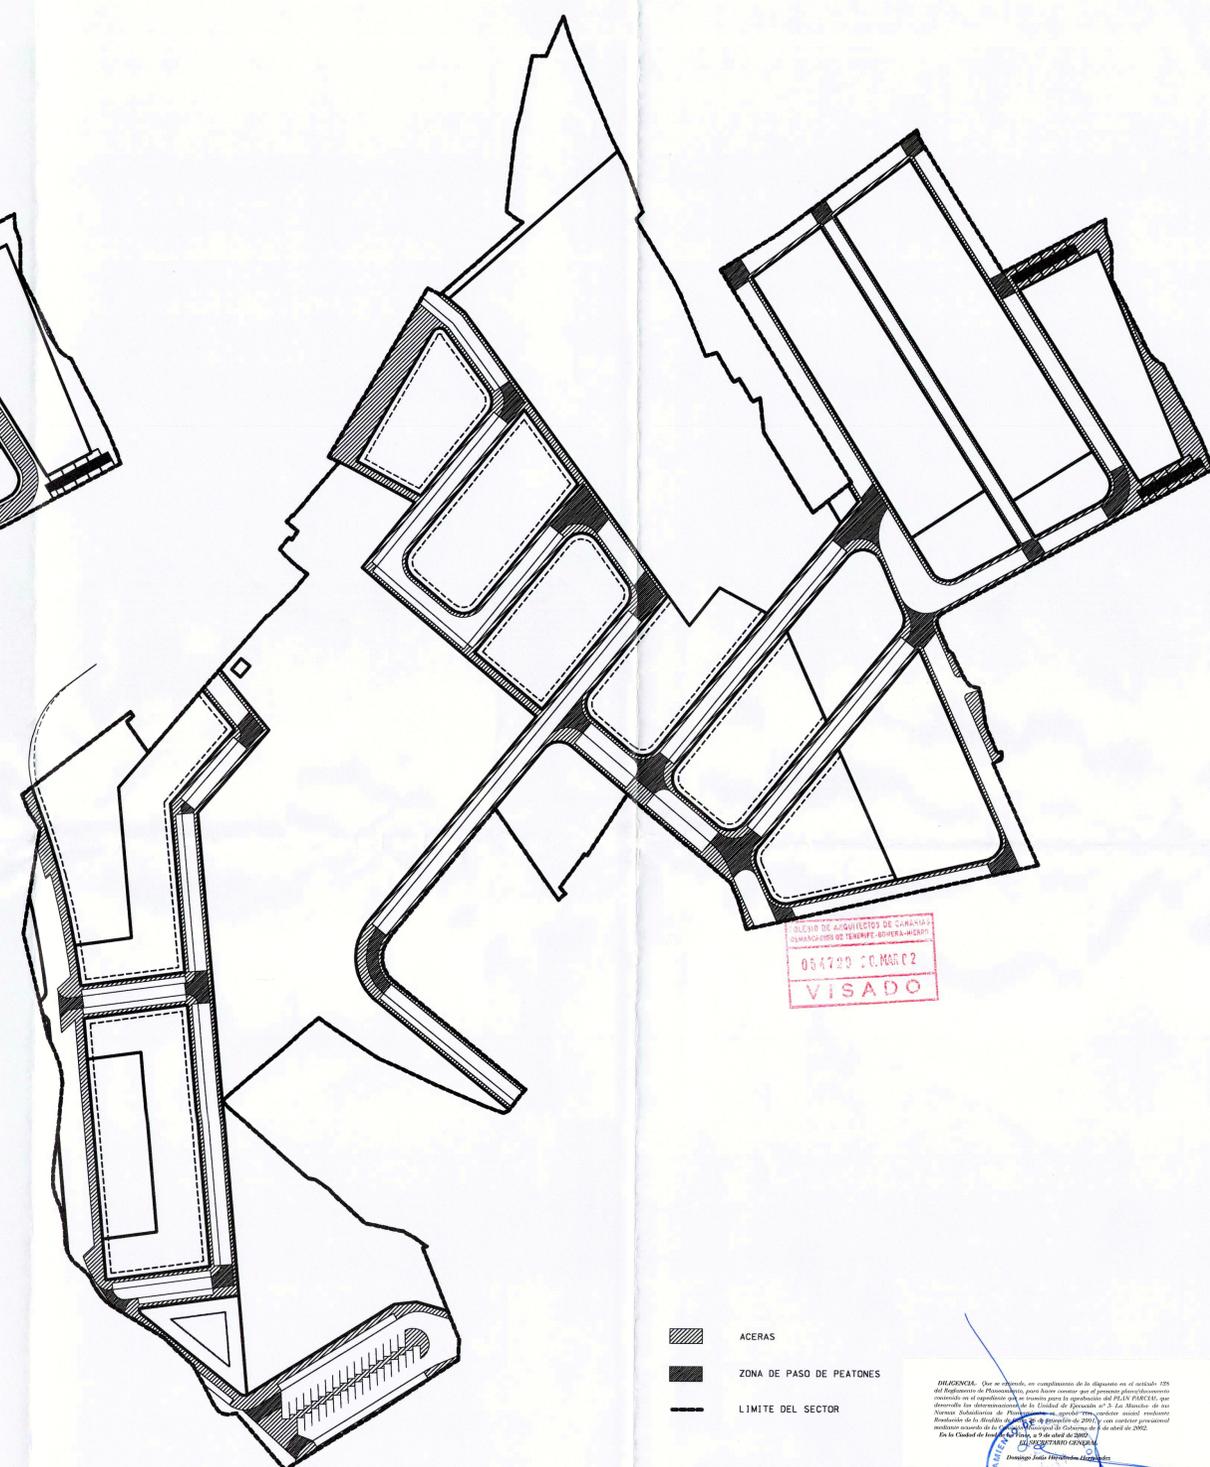

CIRCULACION PEATONAL

- ACERAS
- ZONA DE PASO DE PEATONES
- LIMITE DEL SECTOR

DISEÑO DE APARCAMIENTOS DE CARAVANAS  
 VISADO


 FERNANDO PUELLES LOPEZ

<b>GESTION URBANISTICA</b> PROYECTO: PLAN PARCIAL LOCALIDAD: IODD DE LOS VINOS ARQUITECTO: FERNANDO PUELLES LOPEZ CASTILLO, GR. Nº. 5/C DE TENERIFE. TºFNO 928-840888		EXPEDIENTE: 6/8000 FECHA: MARZO 2008 ESCALA: 1:1000
PLANO: <b>RED VIARIA          APARCAMIENTOS          CIRCULACIONES</b>		
PLANO Nº: 12		