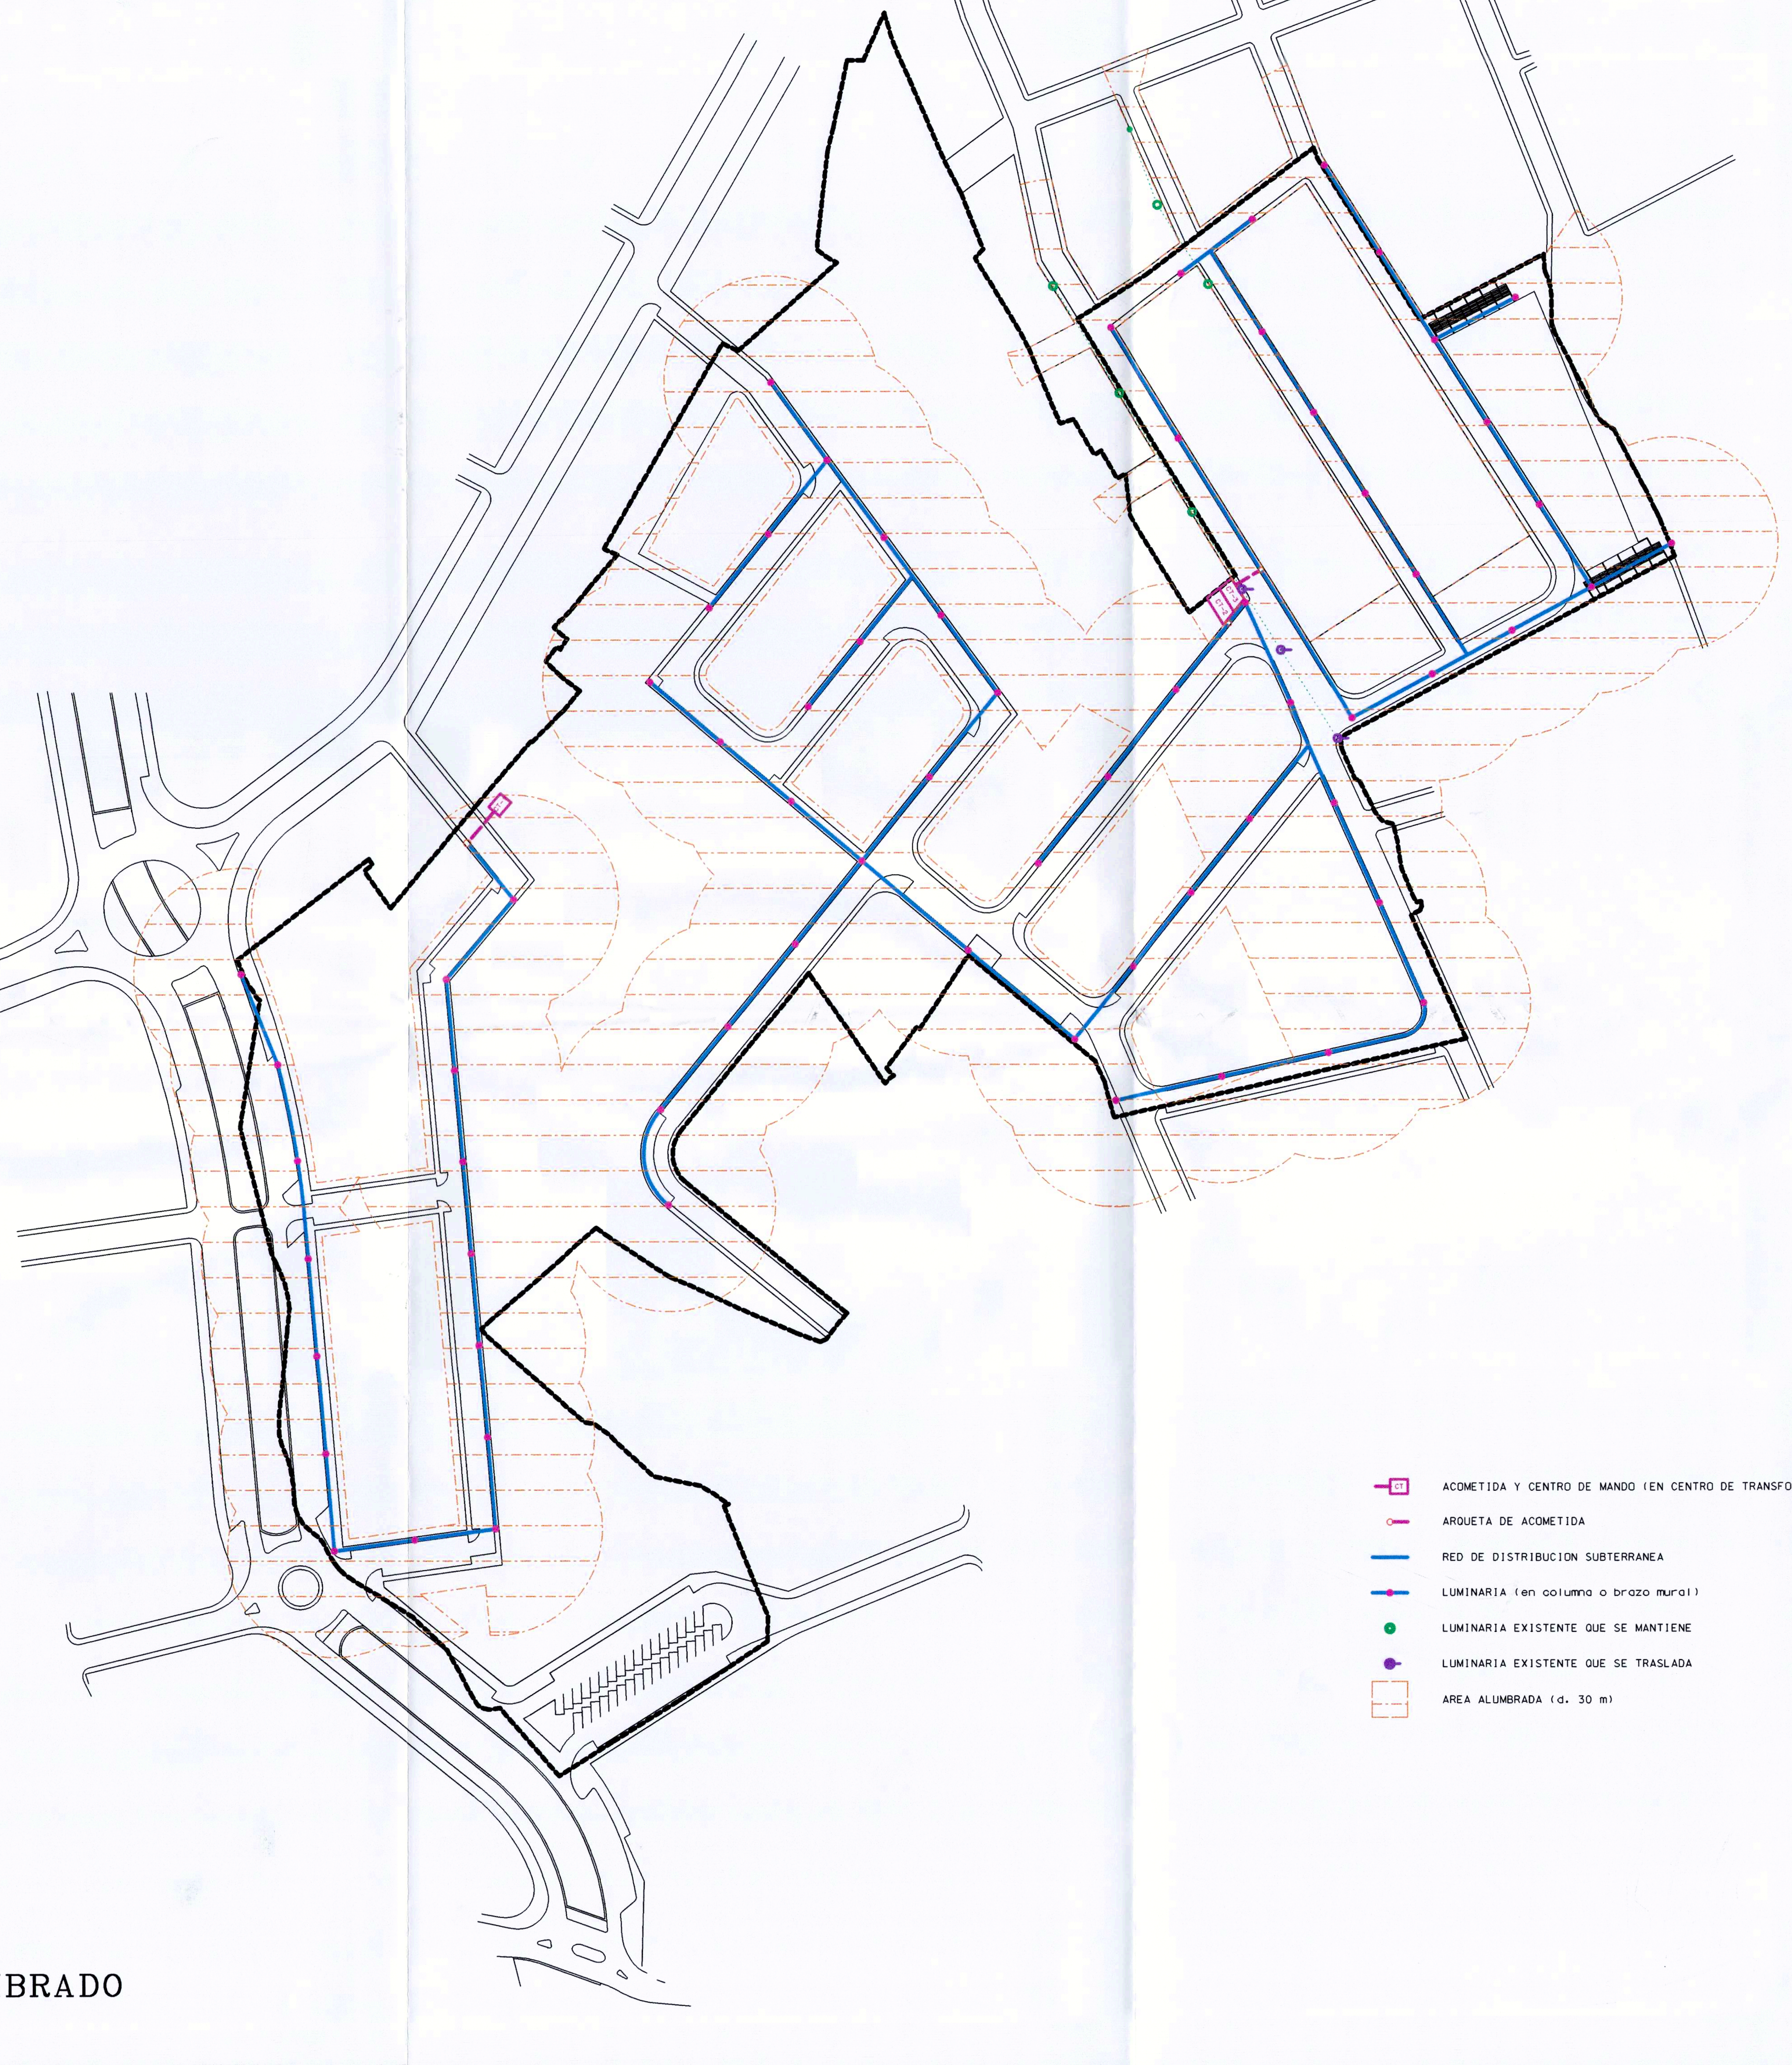

ALUMBRADO

- ACOMETIDA Y CENTRO DE MANDO (EN CENTRO DE TRANSFORMACION)
- ARQUETA DE ACOMETIDA
- RED DE DISTRIBUCION SUBTERRANEA
- LUMINARIA (en columna o brazo mural)
- LUMINARIA EXISTENTE QUE SE MANTIENE
- LUMINARIA EXISTENTE QUE SE TRASLADA
- AREA ALUMBRADA (d. 30 m)

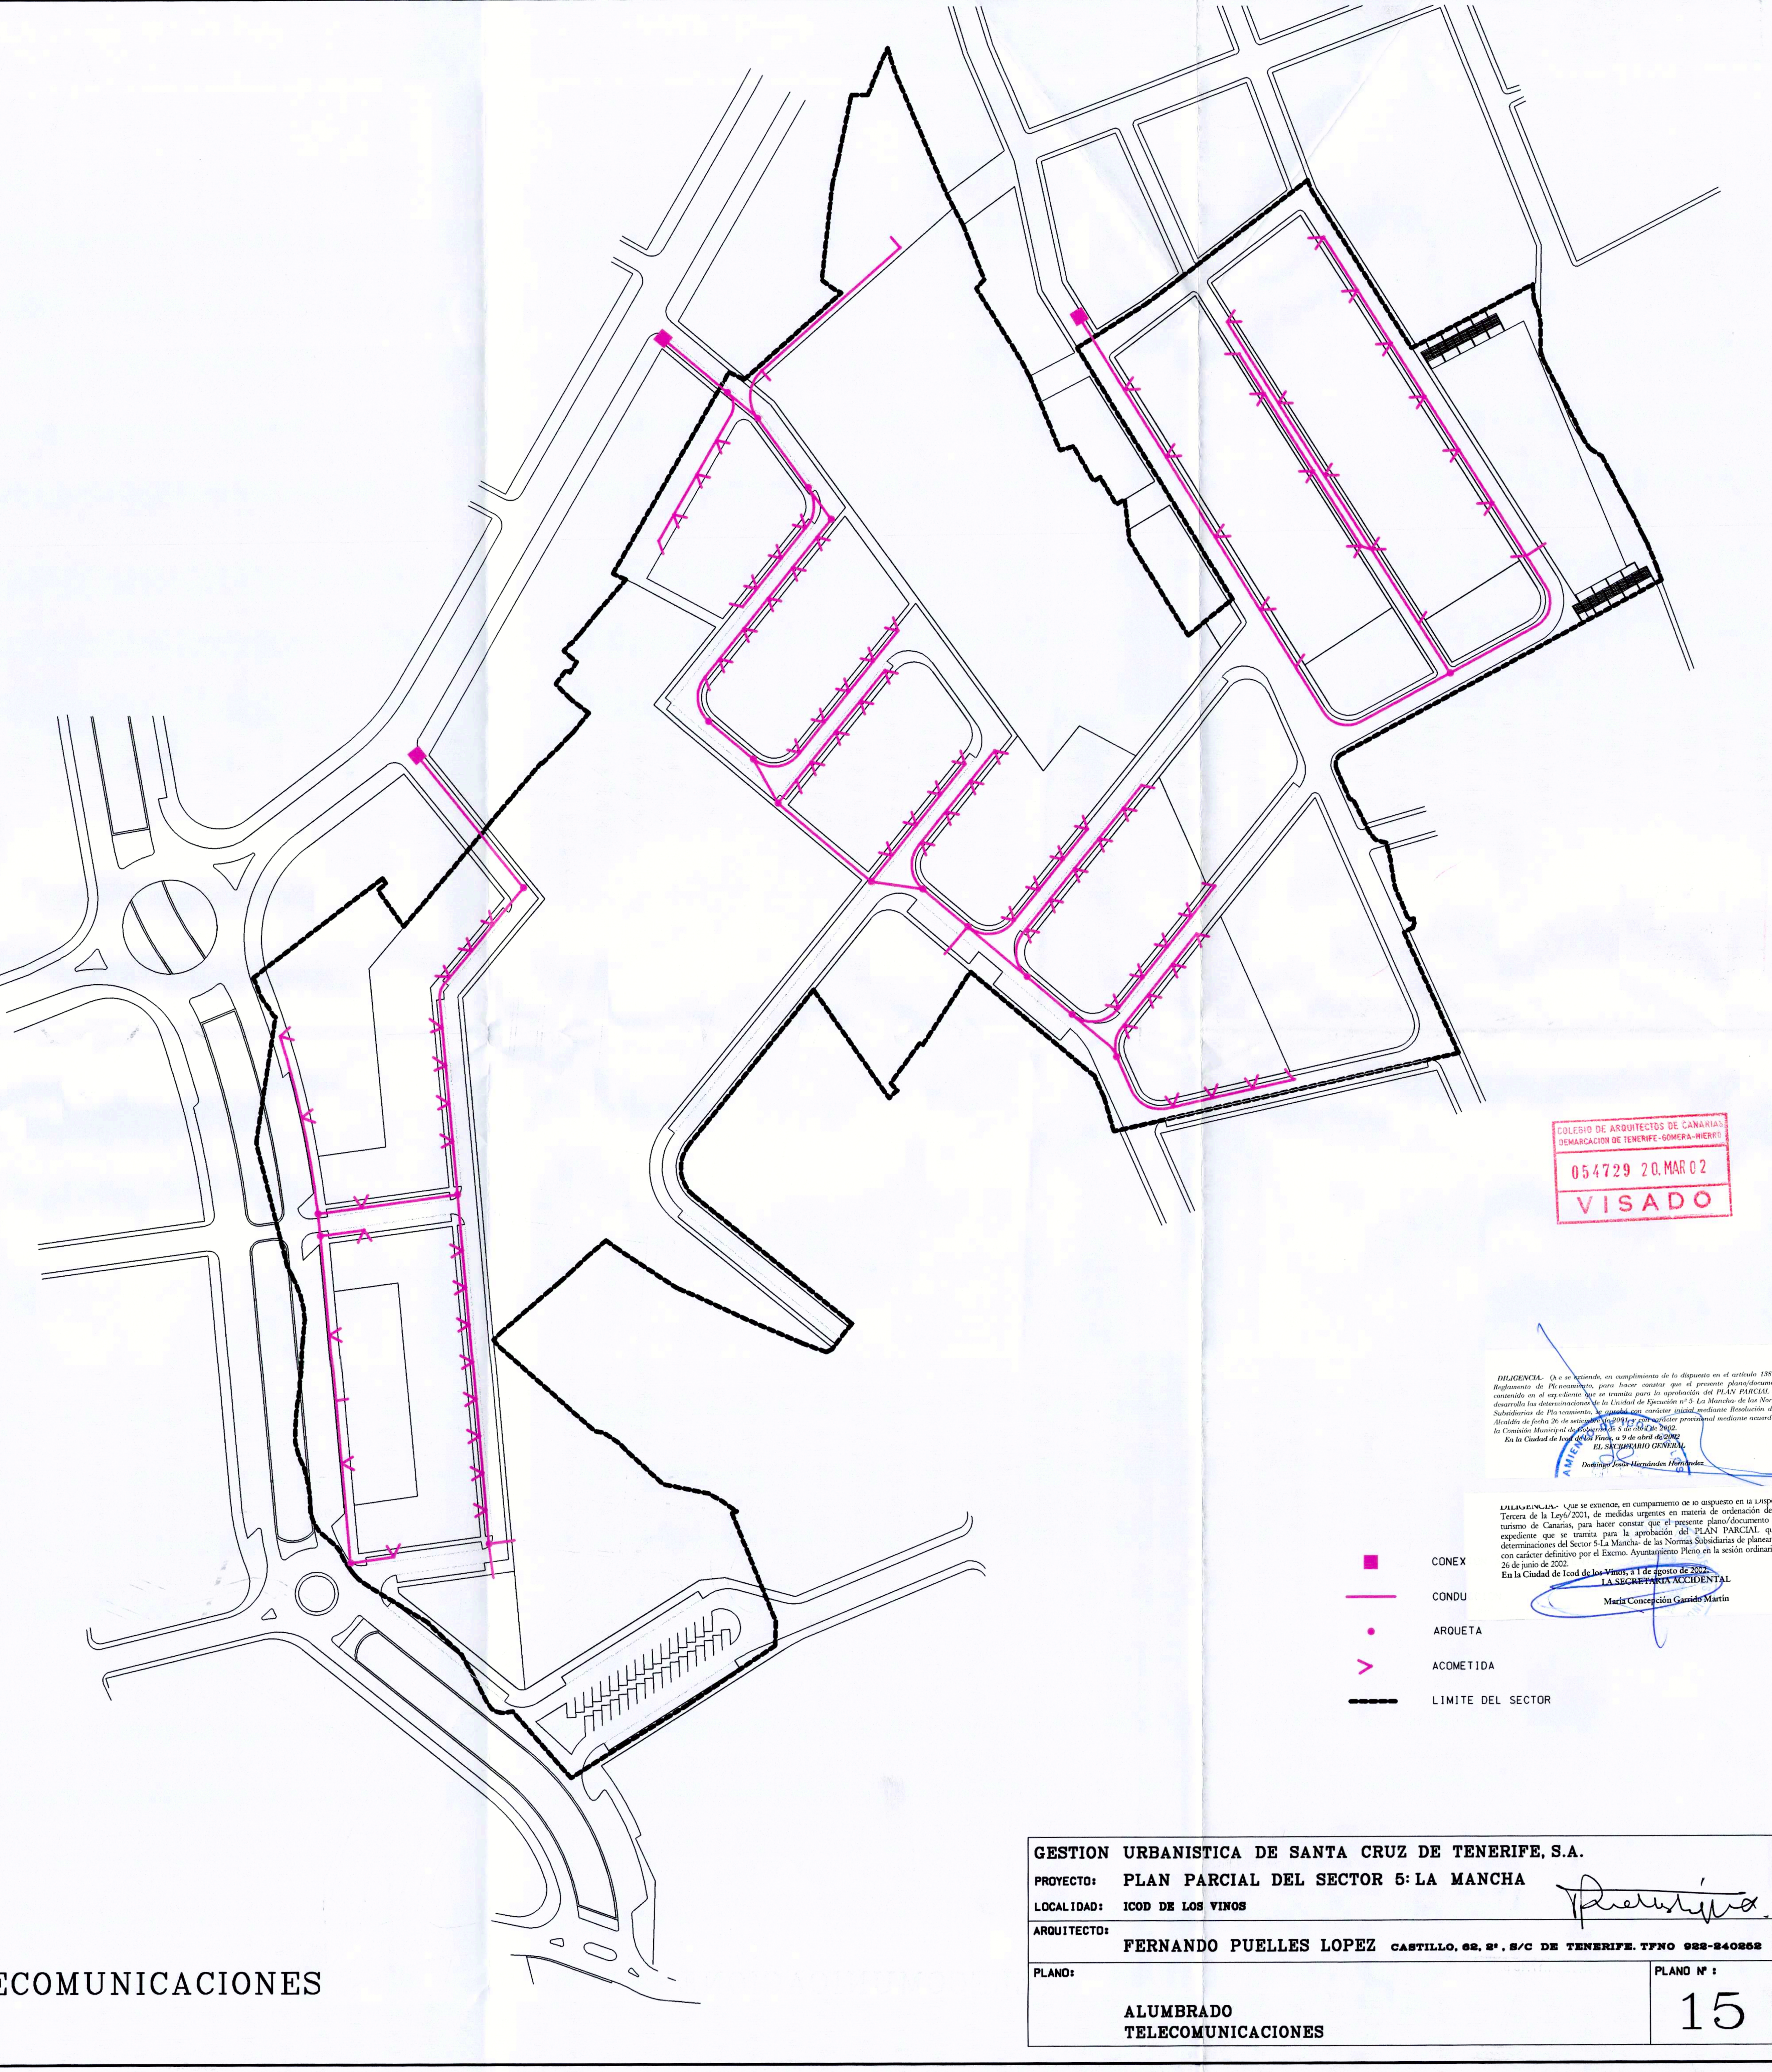

TELECOMUNICACIONES

- CONEX
- CONDU
- ARQUETA
- ACOMETIDA
- LIMITE DEL SECTOR

COLEGIO DE ARQUITECTOS DE CANARIAS
DEMARCACION DE TENERIFE-GOMERA-HIERRO
054729 20.MAR 02
VISADO

DILIGENCIA.- Que se extiende, en cumplimiento de lo dispuesto en el artículo 138 del Reglamento de Planeamiento, para hacer constar que el presente plano/documento contenido en el expediente que se tramita para la aprobación del PLAN PARCIAL que desarrolla las determinaciones de la Unidad de Ejecución nº 5- La Mancha- de las Normas Subsidiarias de Planeamiento, se aprobó con carácter inicial mediante Resolución de la Alcaldía de fecha 26 de setiembre de 2001, y con carácter provisional mediante acuerdo de la Comisión Municipal de Gobierno de 8 de abril de 2002.

En la Ciudad de Icod de los Vinos, a 9 de abril de 2002

EL SECRETARIO GENERAL

Domingo Jesús Hernández Hernández

DILIGENCIA.- Que se extiende, en cumplimiento de lo dispuesto en la Disposición Adicional Tercera de la Ley6/2001, de medidas urgentes en materia de ordenación del territorio y del turismo de Canarias, para hacer constar que el presente plano/documento contenido en el expediente que se tramita para la aprobación del PLAN PARCIAL que desarrolla las determinaciones del Sector 5-La Mancha- de las Normas Subsidiarias de planeamiento, se aprobó con carácter definitivo por el Excmo. Ayuntamiento Pleno en la sesión ordinaria celebrada el día 26 de junio de 2002.

En la Ciudad de Icod de los Vinos, a 1 de agosto de 2002.

LA SECRETARIA ACCIDENTAL

María Concepción Garrido Martín

GESTION URBANISTICA DE SANTA CRUZ DE TENERIFE, S.A.	GESTUR TENERIFE
PROYECTO: PLAN PARCIAL DEL SECTOR 5: LA MANCHA	
LOCALIDAD: ICOD DE LOS VINOS	
ARQUITECTO: FERNANDO PUELLES LOPEZ CASTILLO, 62, 2º, S/C DE TENERIFE. TFNO 922-240252	EXPEDIENTE: 5/2000
PLANO: ALUMBRADO TELECOMUNICACIONES — PLANO Nº: 15	FECHA: MARZO 2002
	ESCALA: 1:1000