


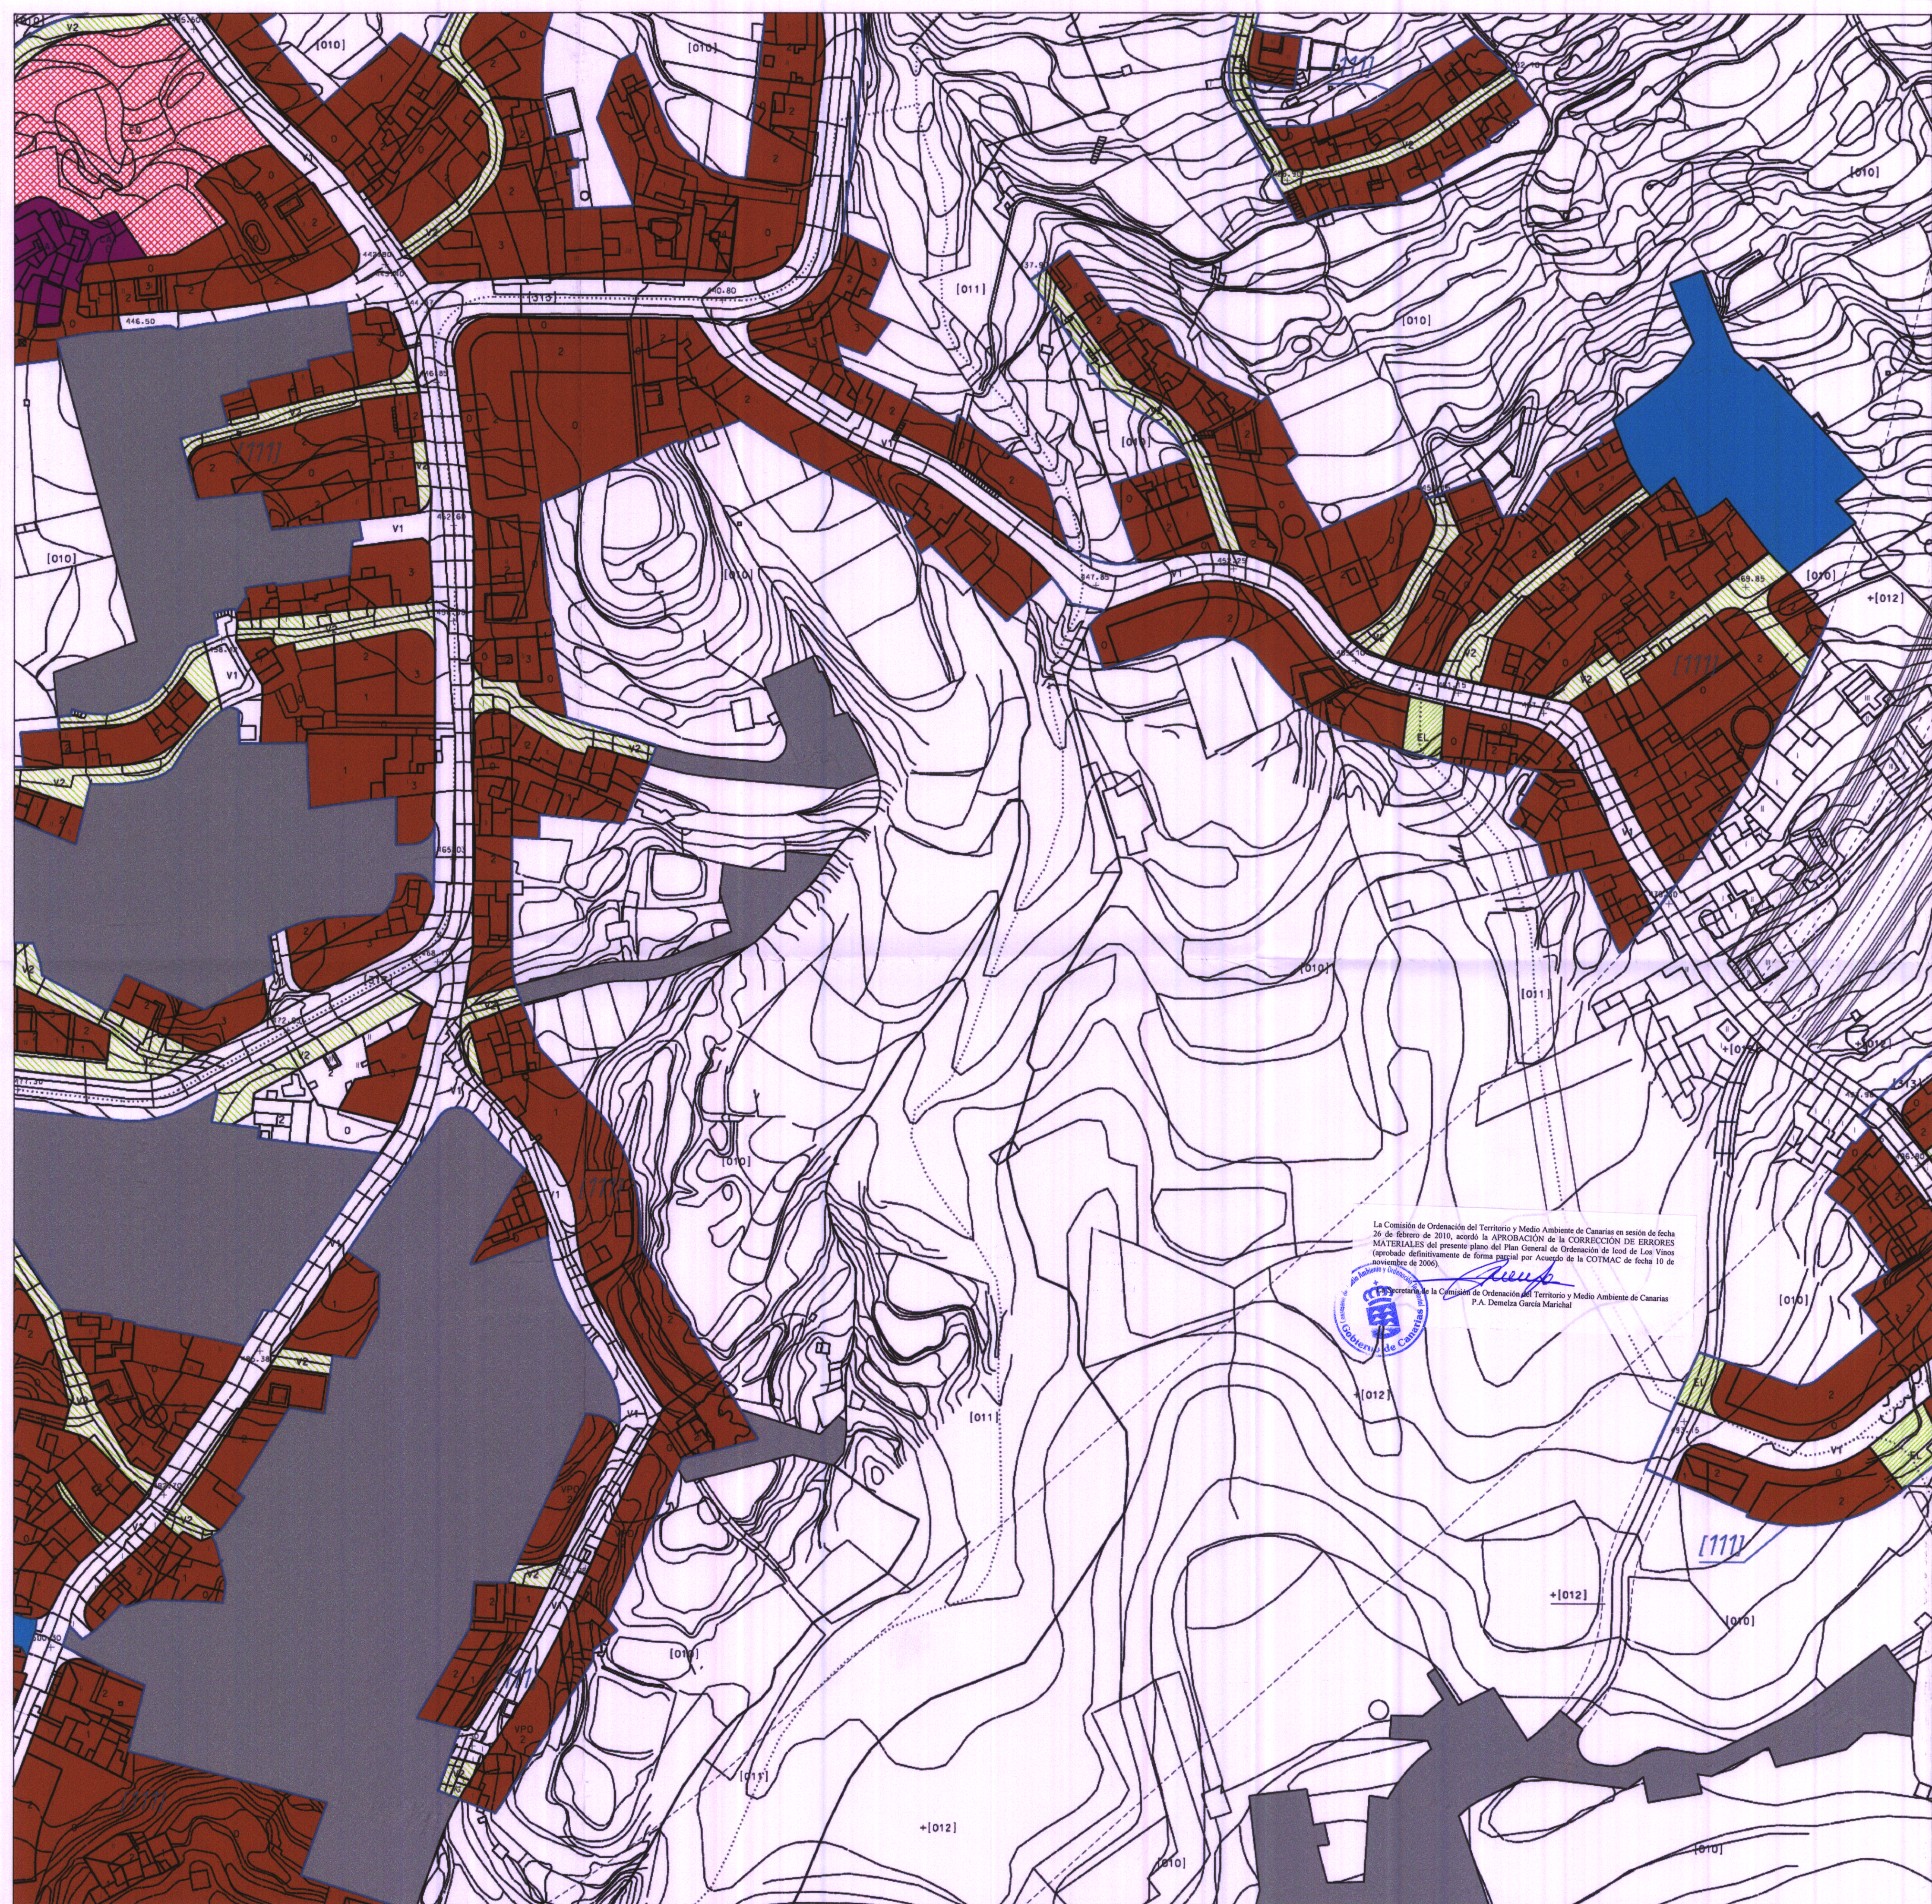

LEYENDA

Rótulos de clase o categoría de suelos:

Suelo rústico	[0]	Suelo urbano	[1]	Suelo urbanizable	[2]
SR con protección ambiental	[00]	SU consolidado	[11]	SUE sectorizado	[21]
SR + PA natural	[000]	SU + C común	[111]	SUE + S ordenado	[211]
SR + PA paisajístico y/o fisiológico	[001]	SU + C común común	[1111]	SUE + S no ordenado	[212]
SR + PA cultural	[002]	SU + C de interés cultural	[1112]	SUE no sectorizado	[22]
SR + PA costero	[003]	SU + C o rehabilitar	[112]	SUE + NS alterado	[221]
SR con protección de valores económicos	[01]	SU no consolidado	[12]		
SR + PVE agropecuarios	[010]	SU + NC ordenado	[121]		
SR + PA hidrográficas	[011]	SU + NC ordenado común	[1211]		
SR + PA de infraestructuras	[012]	SU + NC ordenado de interés cultural	[1212]		
SR + PVE mineros	[021]	SU + NC no ordenado	[122]		
SR + AT rural	[021]	SU + NC no ordenado común	[1221]		
SR de protección territorial	[03]	SU + NC no ordenado de interés cultural	[1222]		

Rótulos de sistemas generales:

Infraestructura estructural	[31]
IE Puerto	[311]
IE Carreteras principales	[312]
IE Carreteras locales y caminos	[313]
IE Infraestructuras idóneas	[314]
Equipamiento estructural	[32]
Espacio libre estructural	[33]

Rótulos de zona y subzona de ordenanza homogénea:

Uso	Tipología	Altura referencia	Rótulo teórico	Rótulo en plano
Edificio aislado		Actual	CAT	CAT
Edificio adosado destinado a equipamiento		Actual	CAT + EQ	CAT + EQ
Espacio libre privado o jardín adosado		Actual	CAT + D	CAT + D
Según planeamiento vigente	Según planeamiento vigente	Según planeamiento vigente	X	X
Residencial	Edificación continua	0	RC-0	0
		1	RC-1	1
		2	RC-2	2
		3	RC-3	3
VPO		3	VPO + RC-1	VPO + 1
Residencial	Edificación aislada	0	RA-0	RA-0 o 0
		1	RA-1	RA-1
		2	RA-2	RA-2
		3	RA-3	RA-3
Industrial	Edificación continua	0	IC-0	IC-0 o 0
		1	IC-1	IC-1
		2	IC-2	IC-2
		3	IC-3	IC-3
Terciario	Edificación continua	0	TC-0	T-0 o 0
		1	TC-1	T-1
		2	TC-2	T-2
		3	TC-3	T-3
Espacio libre público			EL	EL
Equipamiento comunitario público o privado			EQ	EQ
Equipamiento específico deportivo			EQ-DEP	EQ-DEP
Equipamiento específico aparcamiento			EQ + parking	EQ (parking)
Aparcamiento en subzona de espacio libre			EL + parking	EL (parking)
Reservación pública			BT	BT
Reservación deportiva			BT + DEP	BT-DEP
Vial secundaria y/o espacio libre no computable en reservas mínimas			V2	V2
Vial principal (infraestructura vial)			V1	V1

Límite de término

Límite de servidumbre de protección costera

Límite de centro histórico

Límite de dominio de planeamiento ambiental

Límites de clase o categoría de suelo

Límite de zona o subzona de ordenanza homogénea

Rosario en la intersección de ejes de vías

TR_1 V1

TR_1 V2

EXCMO. AYUNTAMIENTO DE LA CIUDAD DE ICOD DE LOS VINOS

OFICINA TECNICA MUNICIPAL

LEY DE CARRETERAS

LEY DE COSTAS

LEY DE LA RIEGA

BASE 1:5000

BASE 1:1000

SECRETARIA GENERAL

QUEL OLIVA QUINTERO

PLAN GENERAL DE ORDENACION DE ICOD DE LOS VINOS

TEXTO REFUNDIDO 1:VERSION 2009
PARTE APROBADA CON CORRECCIONES.

FECHA: JUNIO 2009 ESCALA: 1:1000 ORDENACION PORMENORIZADA

PLANO N° OP-1 Bc-22