


R/170  
11.11.06

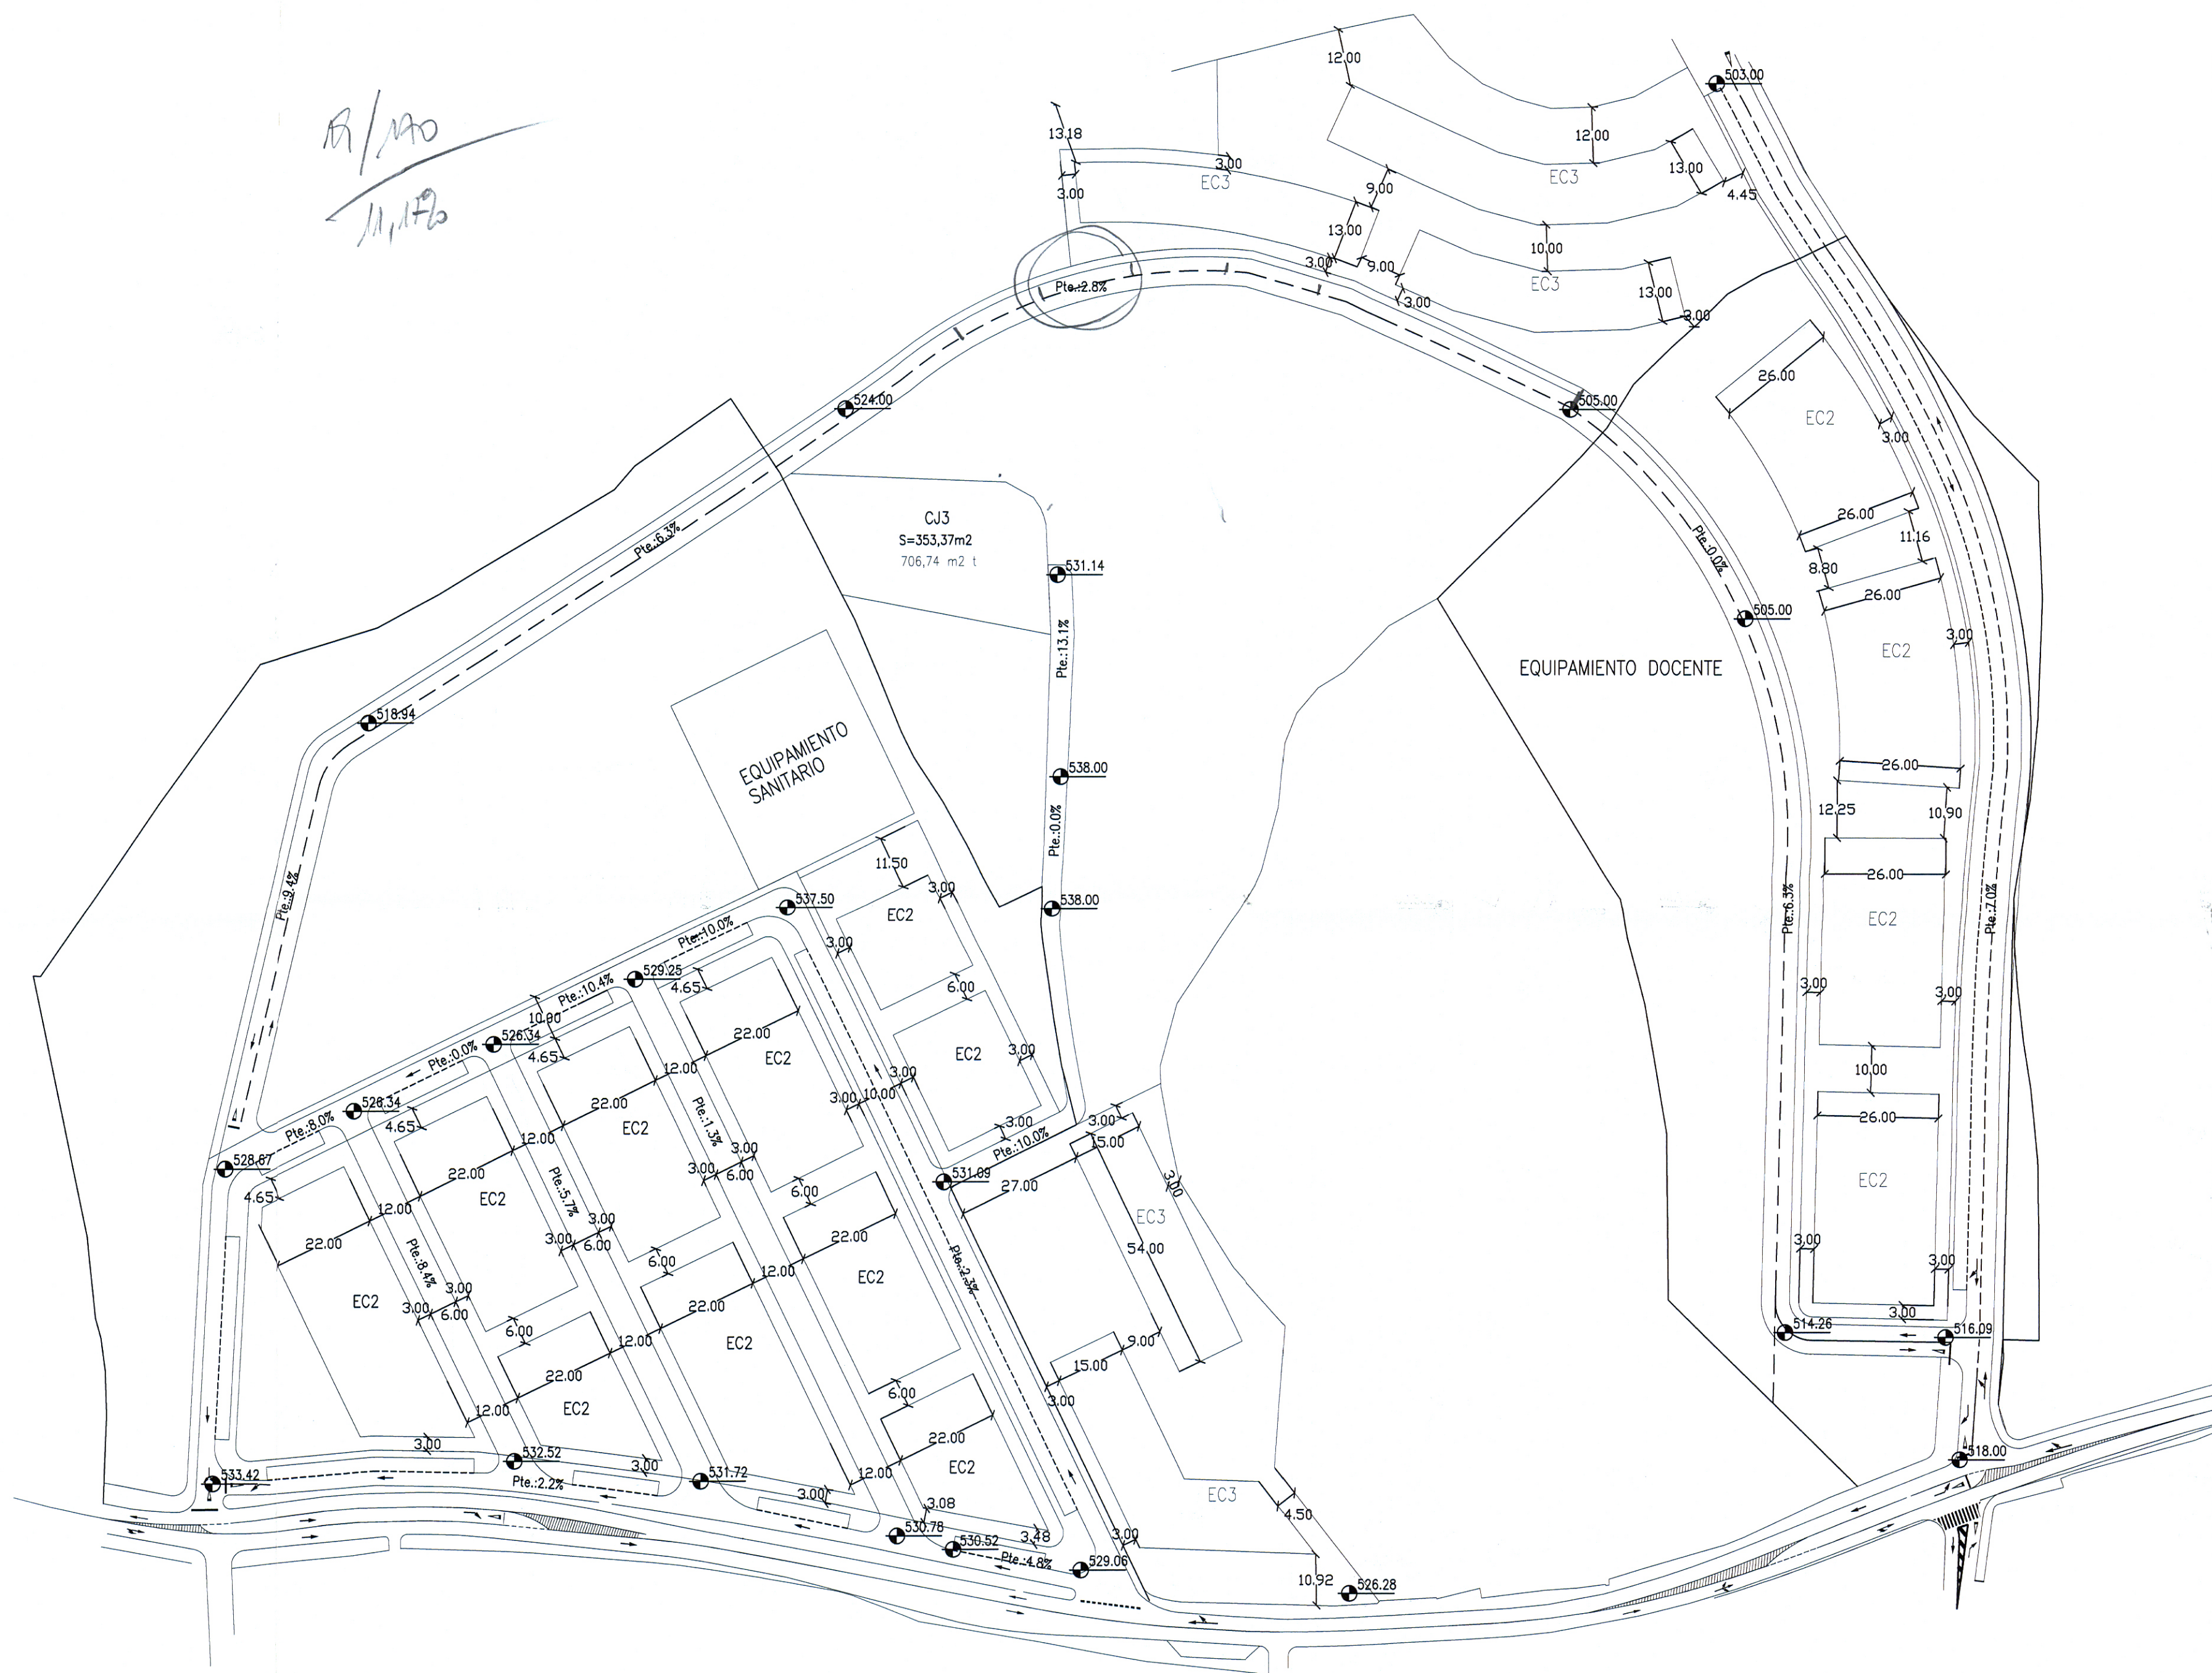

DILIGENCIA - Para hacer constar con la Resolución de 6 MAR 2006 con la que se autoriza el desarrollo urbanístico de la zona de La Laguna, y LA SECRETARÍA DE URBANISMO  
 Fdo.: Juan Luis Muñoz de Bustillo Díaz

COLEGIO DE ARQUITECTOS DE CANARIAS  
 DEMARCACION DE TENERIFE-SOMERA-IBIZA  
 058760 13.EVF.06  
**VISADO**

	PROYECTO REFUNDIDO PLAN ESPECIAL MONTANA DEL DRAGO AMBITO CO.7-CO.8-CO.9-CO.10	FECHA ENERO/06
	SITUACION M. DEL DRAGO-CNO. S.MIGUEL DE GENETO T. M. LA LAGUNA	ESCALA(S) 1/1000
	PROMOTOR PROMOTORA C.ROLIN S.A. - MEYROSA	NUMERO <b>0.5"</b> (SUSTITUYE A 0.5")
	PLANO ALINEACIONES Y RASANTES	