
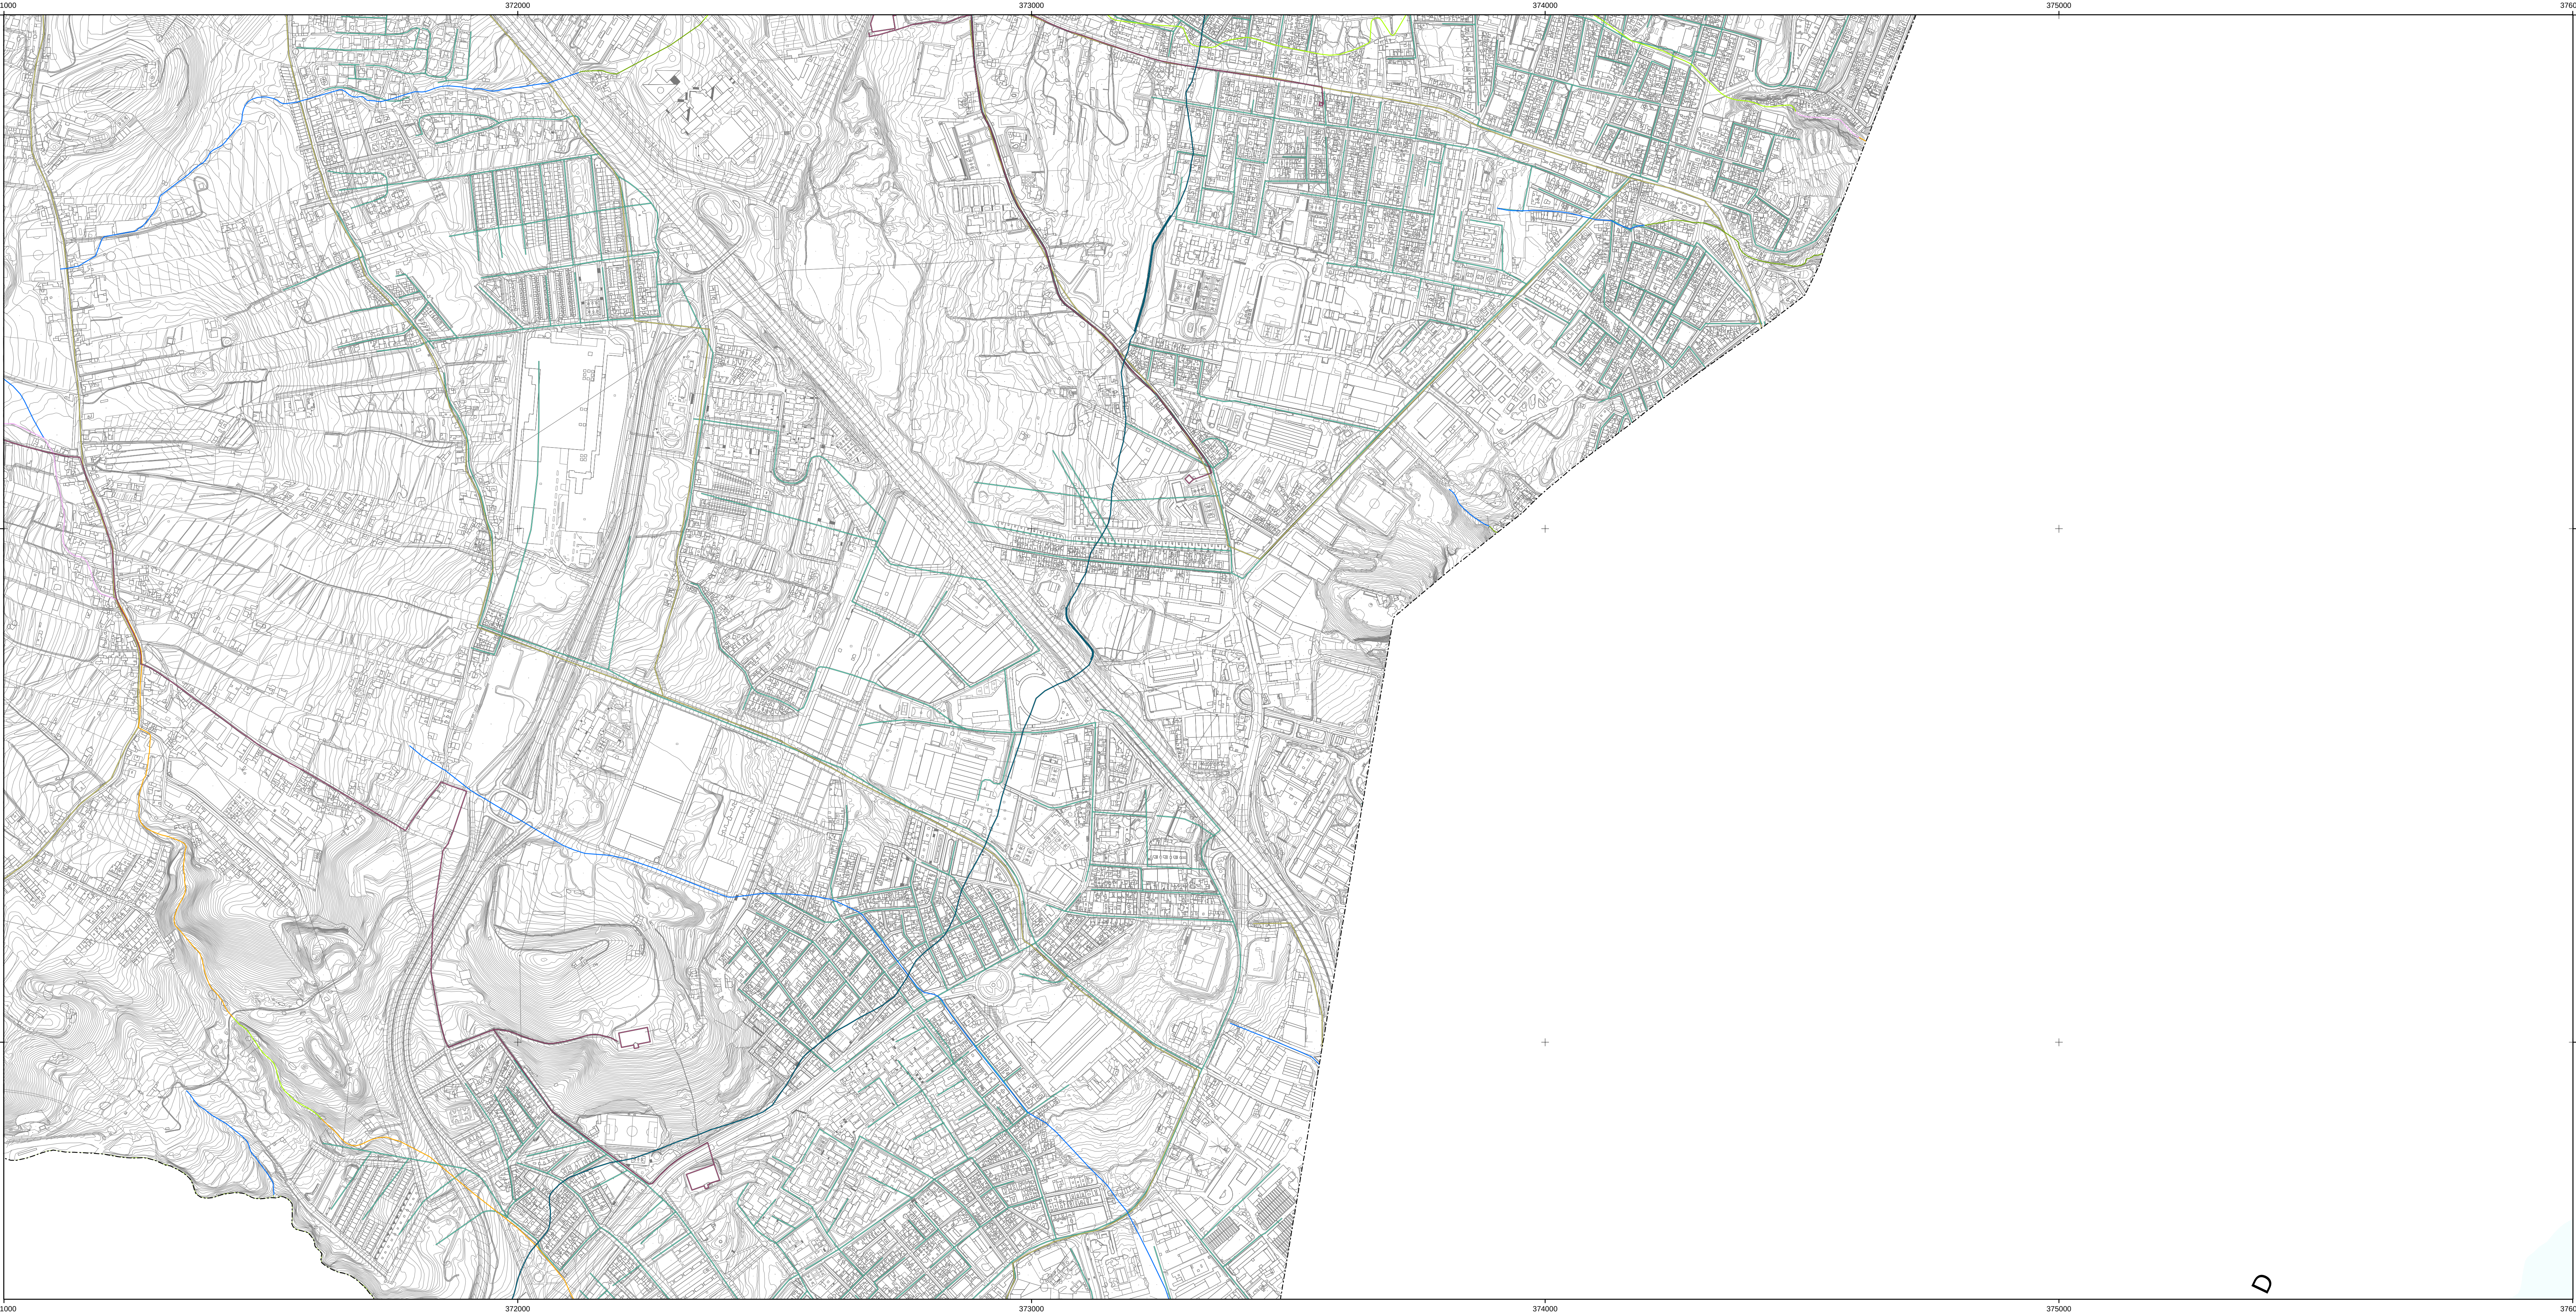


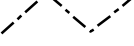

 Límite del Término Municipal

Sistema Básico de Drenaje Superficial

 Aguas abajo de tramos de DPH

 Barranco de cumbre

 Con concesión administrativa en tramitación

 Con concesión administrativa otorgada

 Con deslinde de DPH aprobado

 Con deslinde de DPH en tramitación

 Según catastro de rústica

 Según catastro de urbana

 Tramo de cauce sin catalogar

Saneamiento

 Estación Depuradora

 Depósito Regulador

 Infraestructura General de saneamiento EXISTENTE

 Infraestructura INTERIOR de saneamiento EXISTENTE

 Infraestructura General de saneamiento PREVISTO

 Infraestructura INTERIOR de saneamiento PREVISTO

 Infraestructura de REUTILIZACIÓN


Patrimonio

 Canal Norte

 Canal Sur

 Canal Dornajos



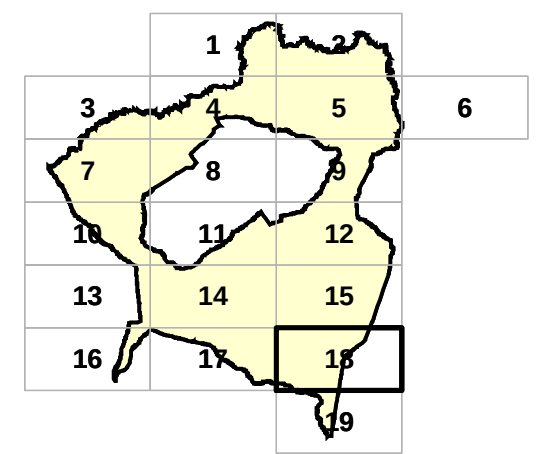



PLAN GENERAL DE ORDENACIÓN  
ADAPTACIÓN BÁSICA A LA LOTENC  
TEXTO REFUNDIDO

PLANO

**I1- Plan Regional de Saneamiento y Sistema Territorial de drenaje superficial según el Consejo Insular de Aguas**

EQUIPO REDACTOR

Gerencia Municipal de Urbanismo de San Cristóbal de La Laguna  
ÁREA DE PLANES DE ORDENACIÓN

PLANO Nº

**18**

TF13A

ESCALA

**1:5.000**

FECHA

**OCTUBRE 2004**