
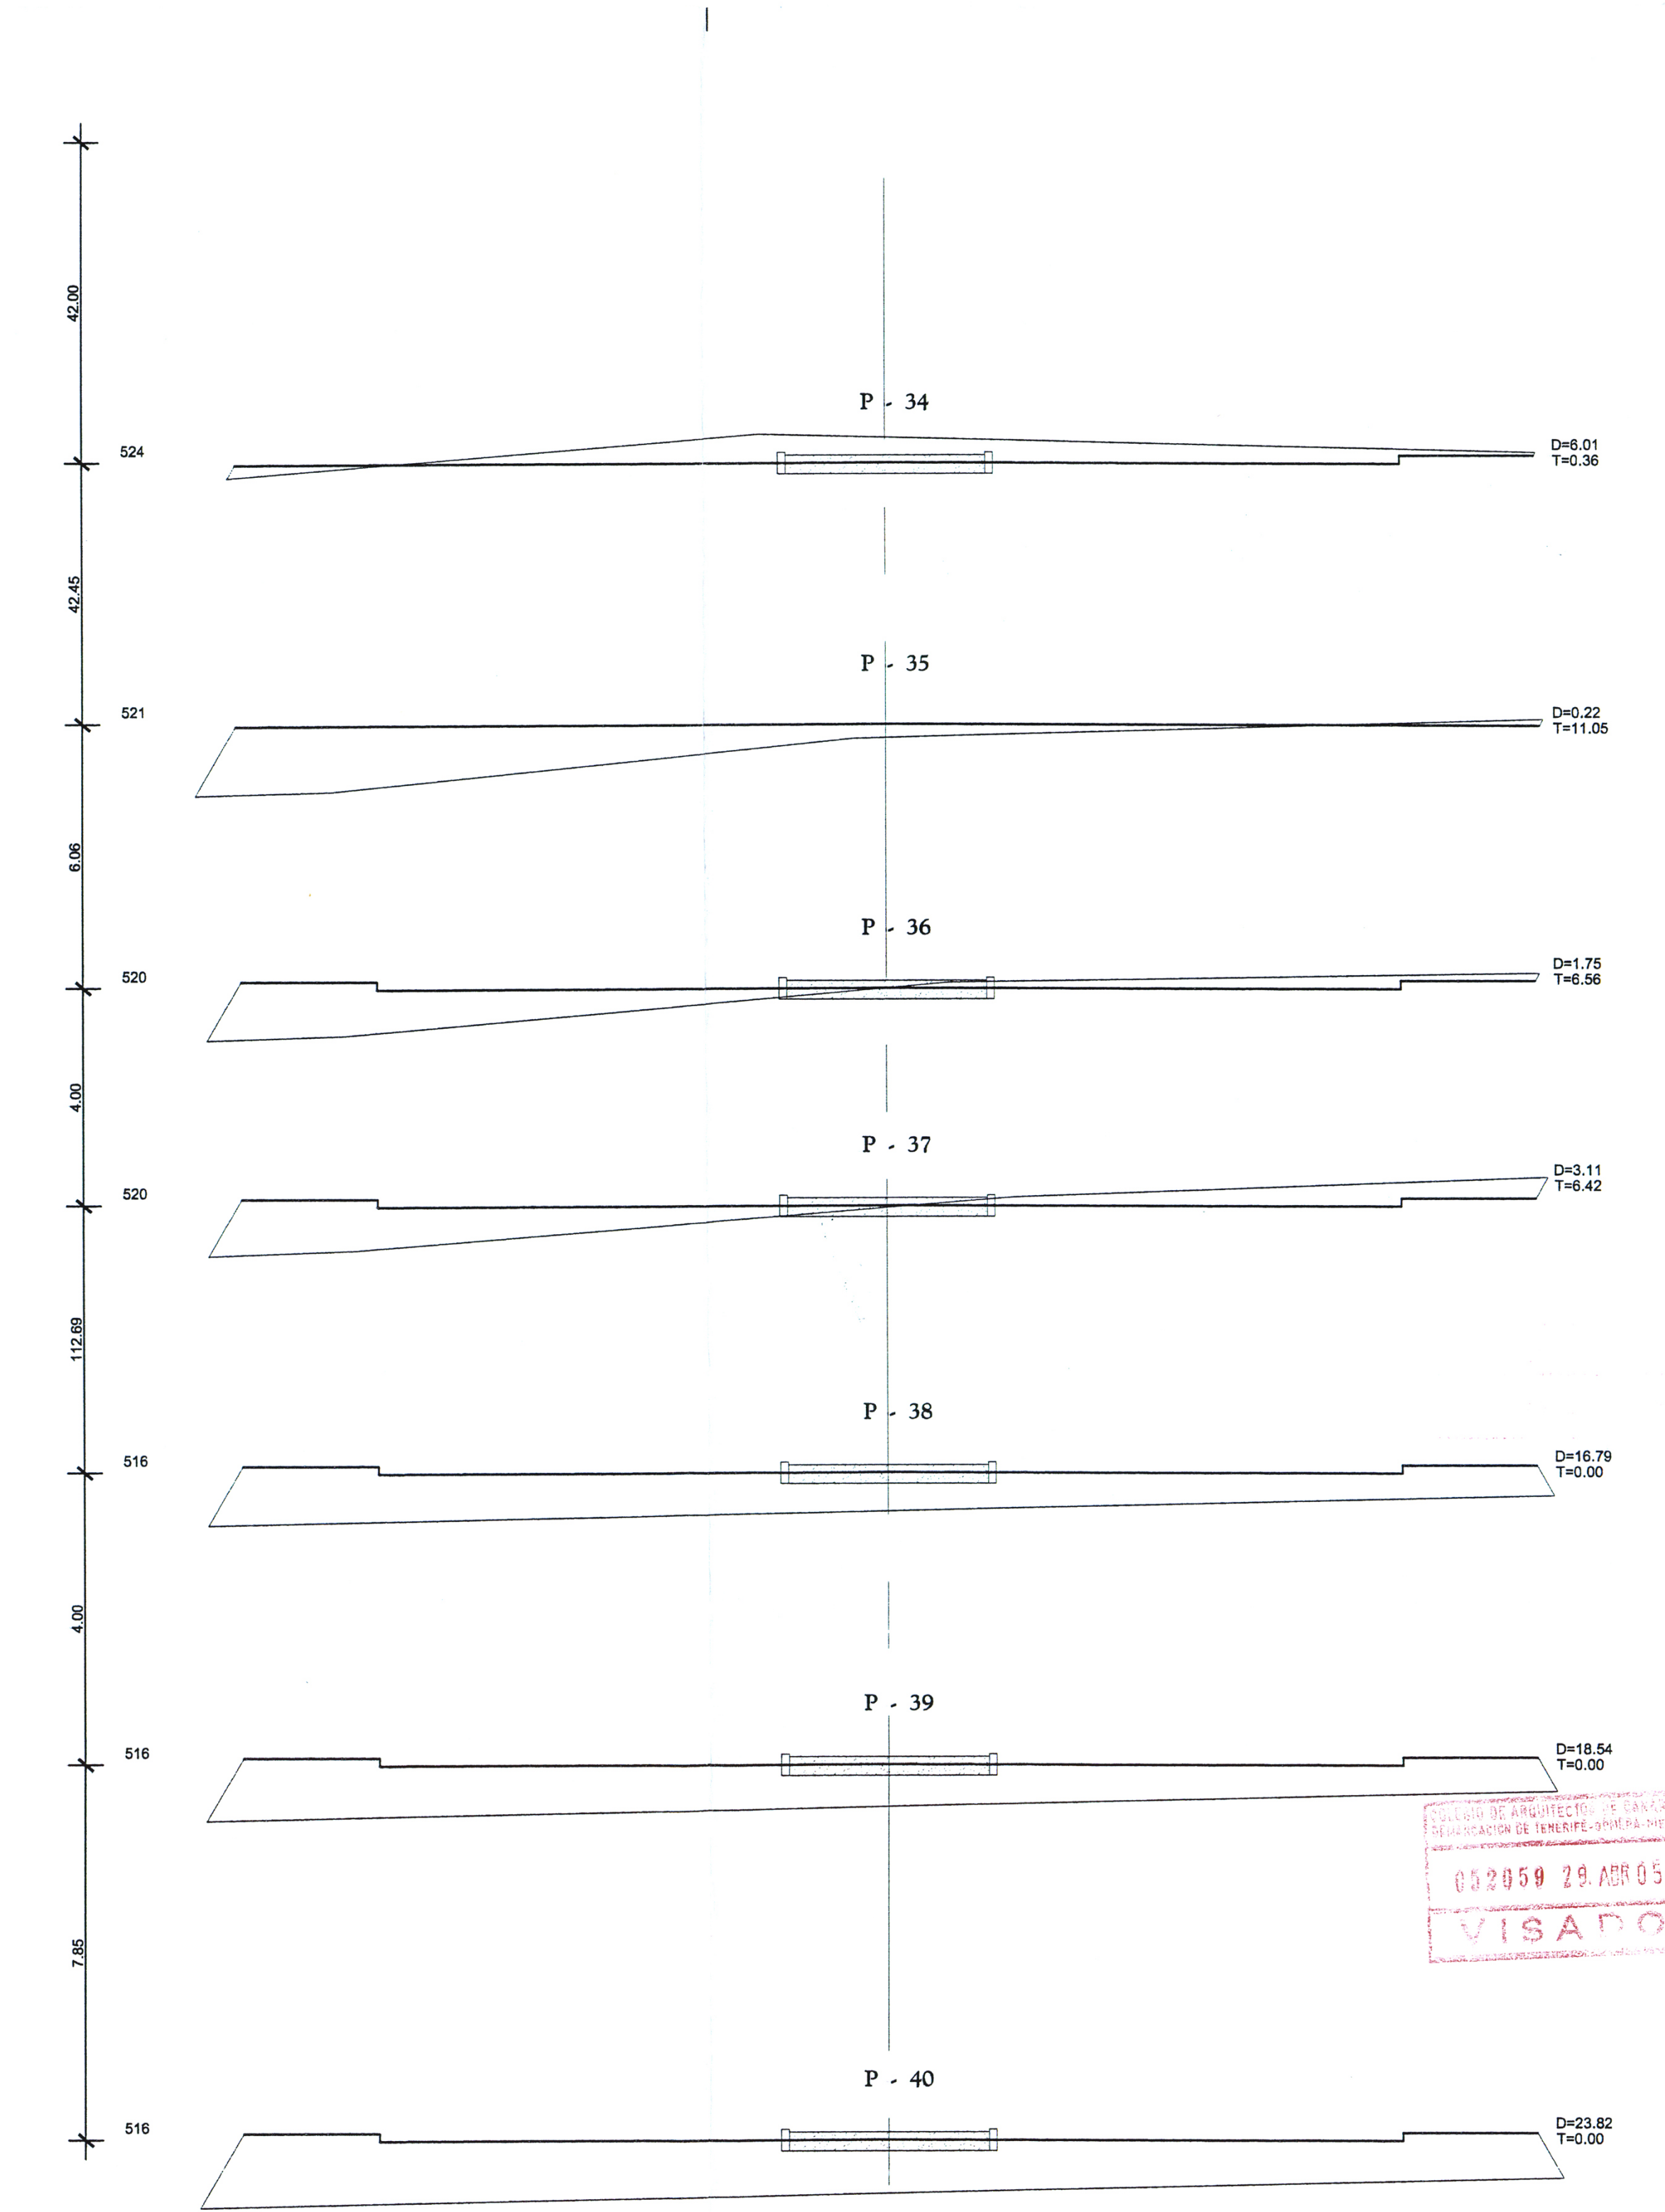
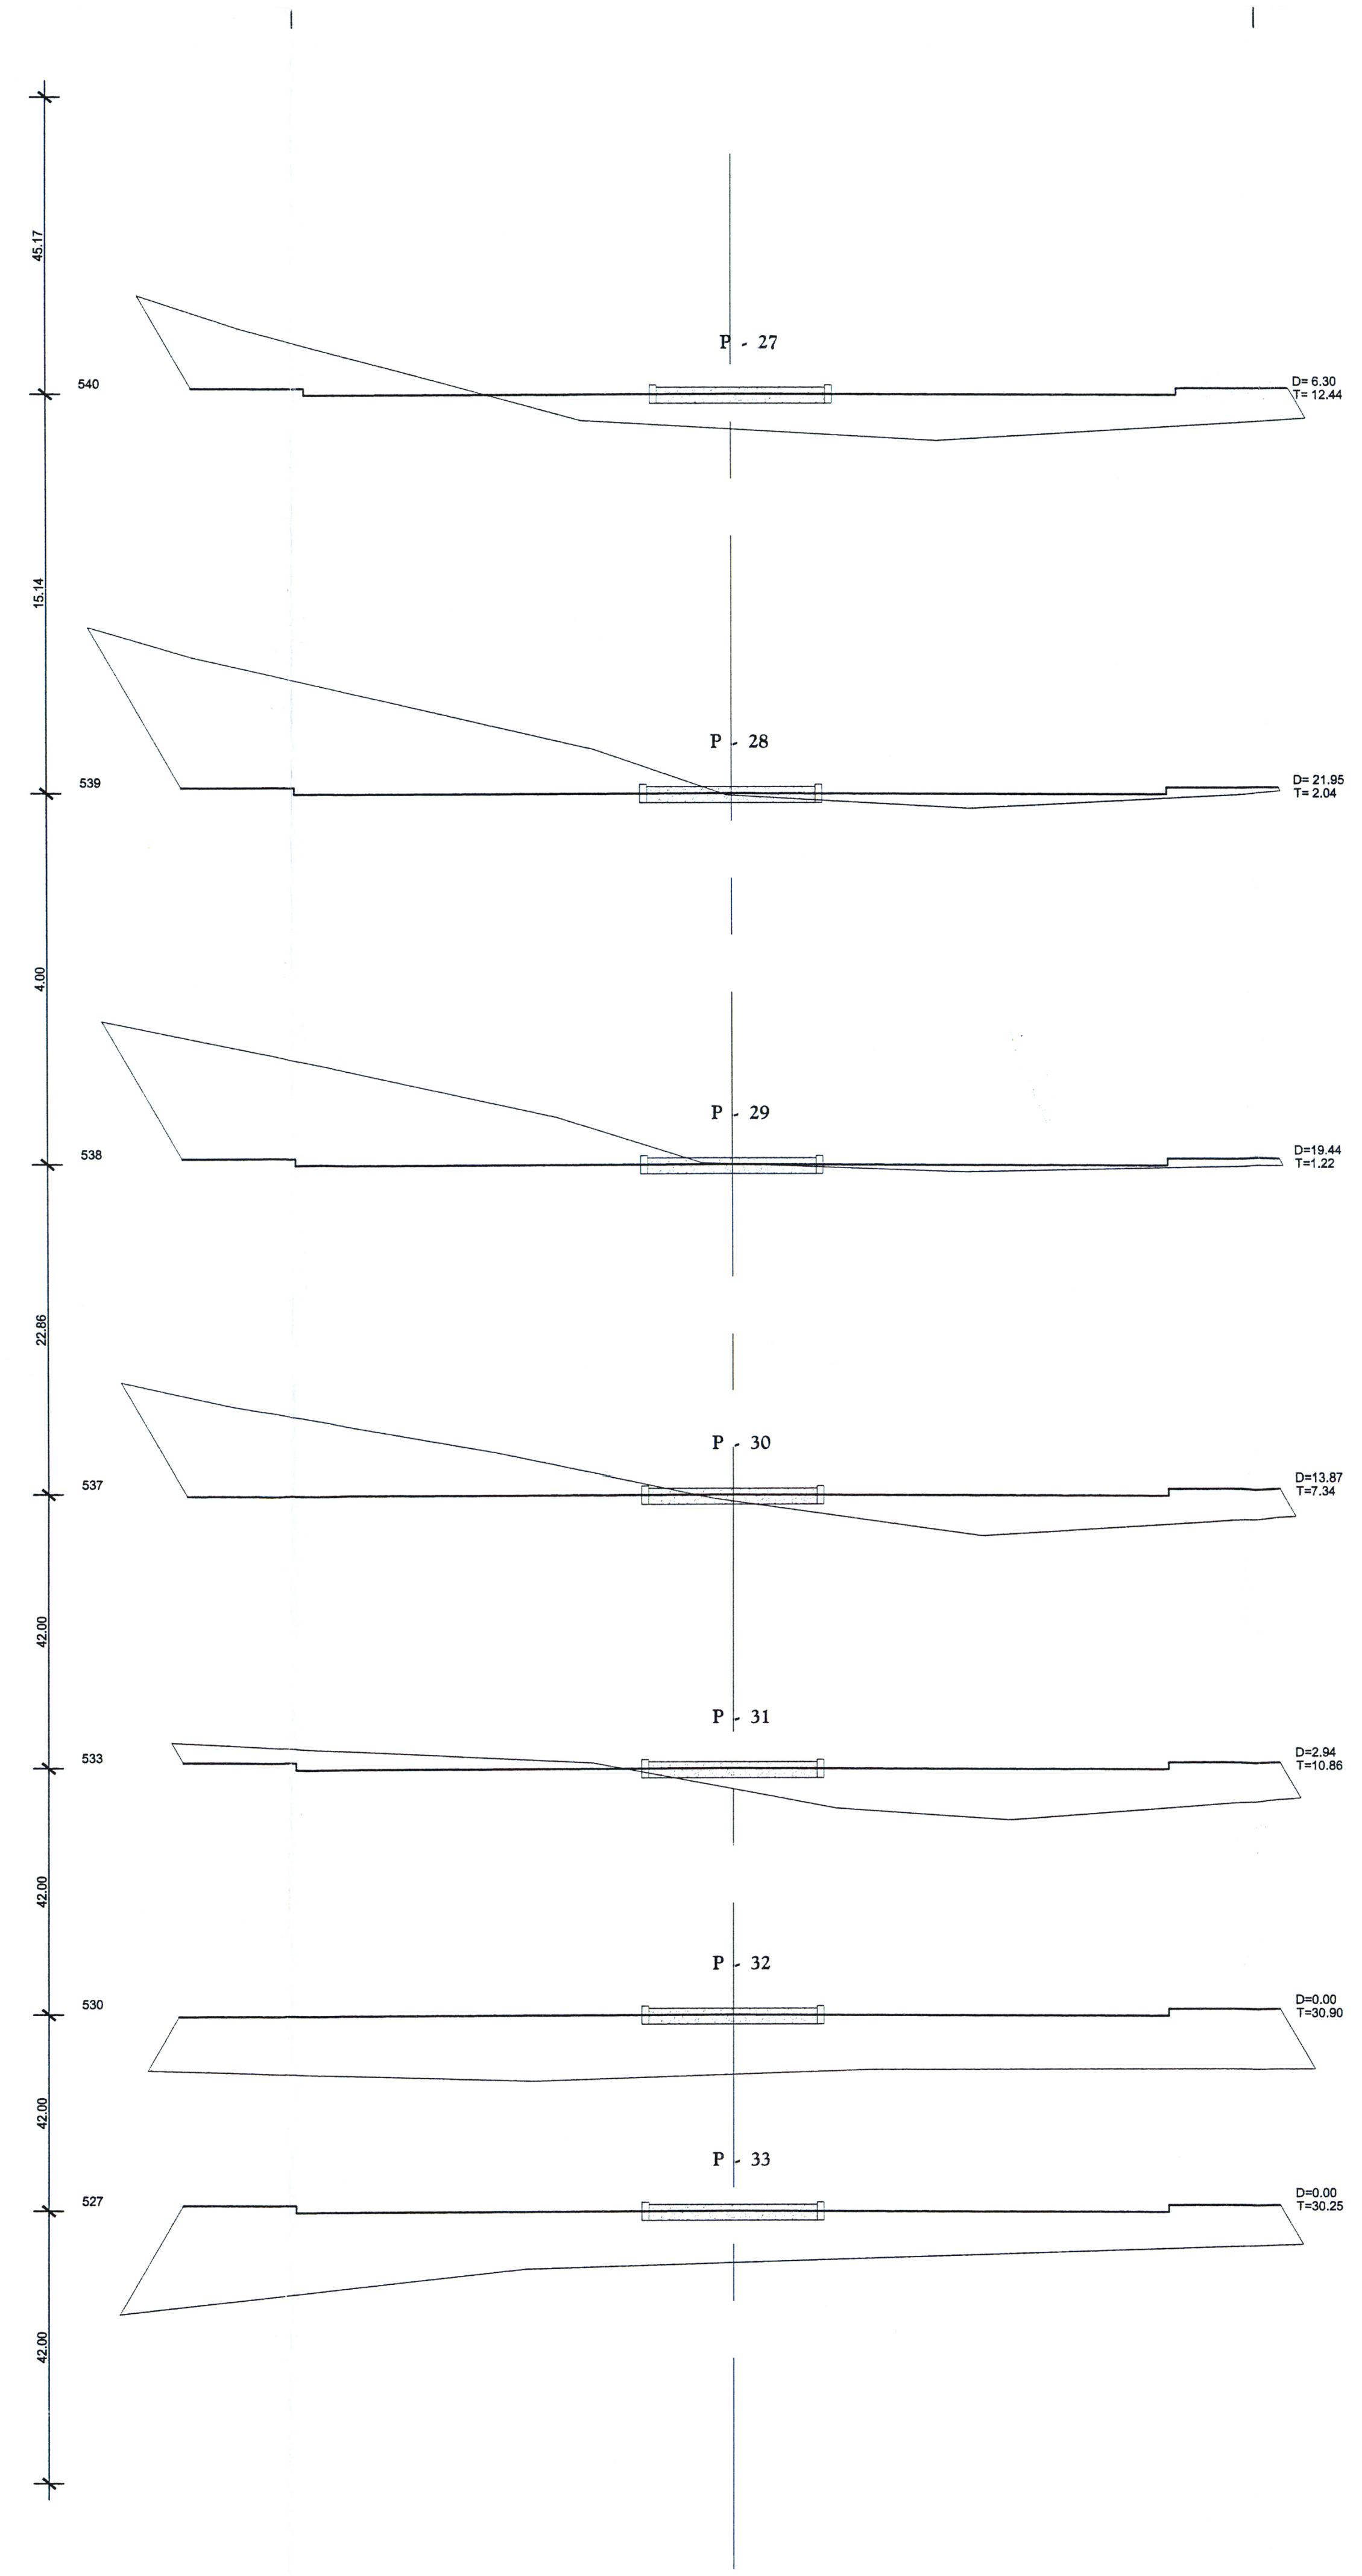


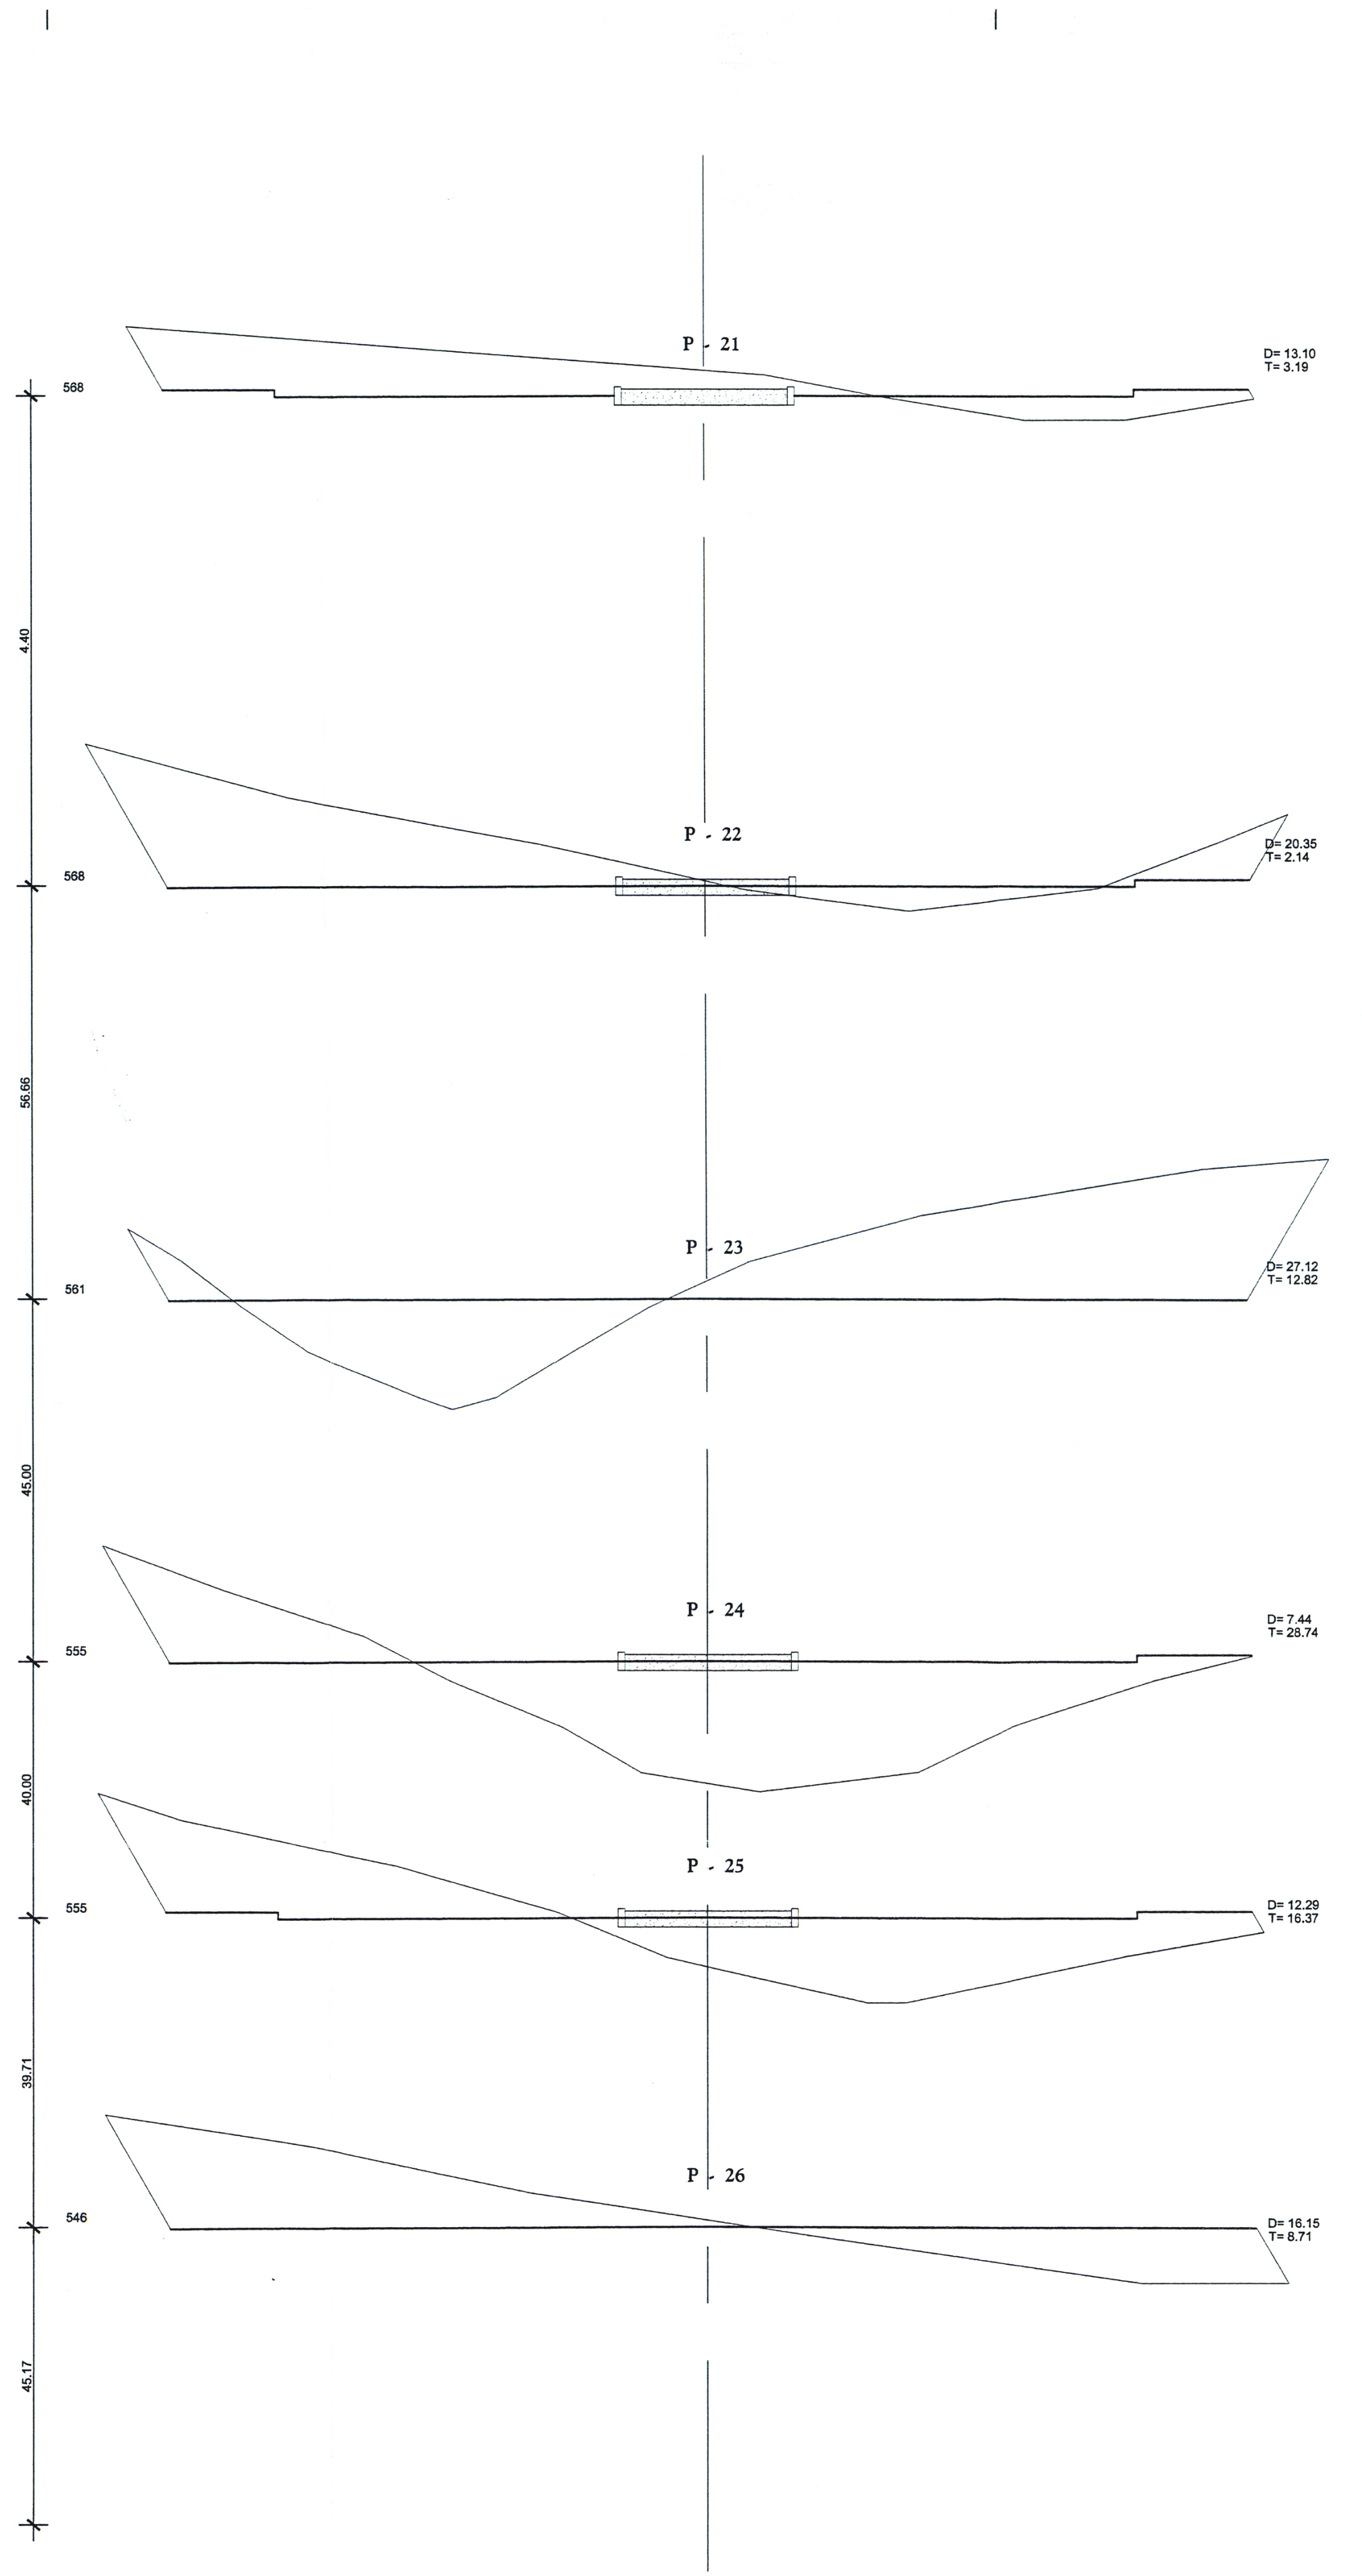

DILIGENCIA: Para hacer constar que es conforme con el asiento de aprobación definitiva suscrita por el Ilustre Ayuntamiento, firma en sesión celebrada el día 14 de mayo de 2005.

LA SECRETARÍA DEL AYUNTAMIENTO
Dña. Esther Medina de Bustillo Díaz

	PROYECTO: PLAN PARCIAL "GENETO 10" MUNICIPIO DE LA LAGUNA	REFERENCIA:
	PROPIETARIO: CASAS DEL TORREÓN S.L.	HOJA N°
dibujo: arquitecto: Ignacio Díaz González	SITUACIÓN: GENETO-10. T.M. LA LAGUNA	Sustituye a la hoja N°
escala: 1:100	CLASE DE PLANO:	
fecha: OCTUBRE 2000	COMPROBADO:	PERFILES TRANSVERSALES

6-7