
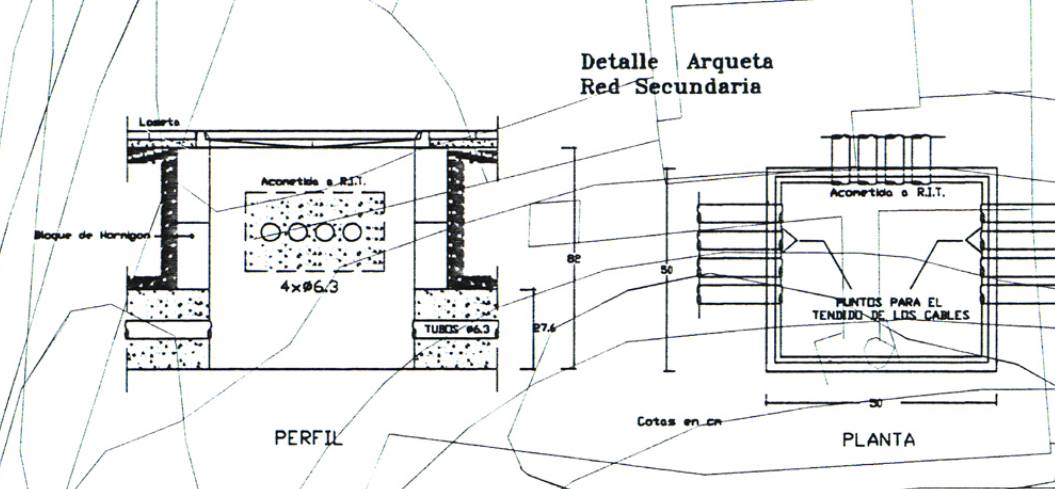
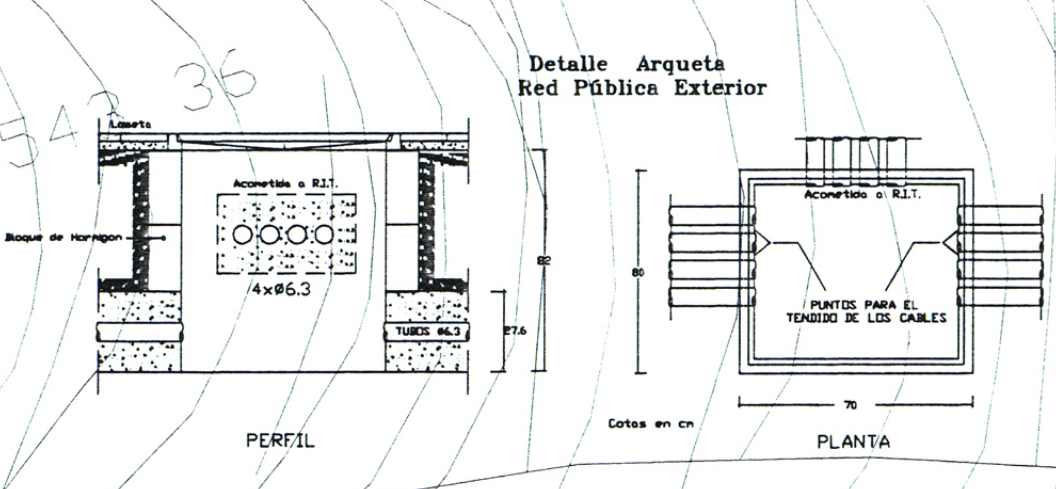
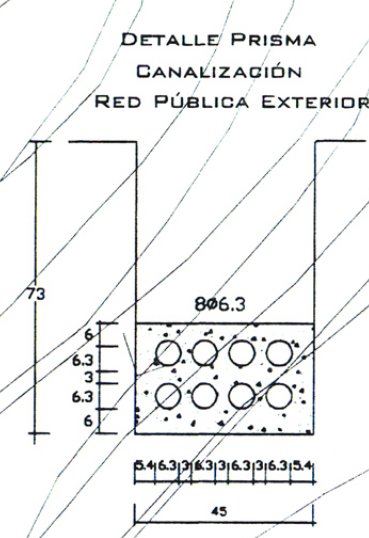
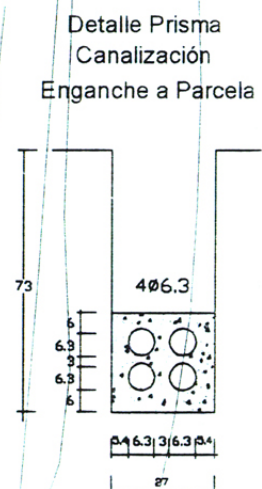


 

LEYENDA CATV-TR.

	ARQUETA DE 800x700 RED PÚBLICA EXTERIOR
	ARQUETA DE 500x300 RED SECUNDARIA

COLEGIO DE INGENIEROS DE LA LAGUNA
052059 29 122 05
VISADO

DILIGENCIA: Para hacer constar que es conforme con el acuerdo de aprobación del presente plano en el Excmo. Ayuntamiento, Plano en sesión celebrada el día 11 de octubre de 2000.
La Laguna, a 25 de octubre de 2000.
LA SECRETARÍA DEL R.D.
Fdo: Dña. Evelyn M. de Bustillo Díaz

	PROYECTO: PLAN PARCIAL "CENETO 10" MUNICIPIO DE LA LAGUNA	
	PROPIETARIO: CASAS DEL TORREÓN S.L.	
	SITUACIÓN: CENETO-10. T.M. LA LAGUNA	
	CLASE DE PLANO: TELECOMUNICACIONES MAPA Y PLANO DE SITUACIÓN TV. POR CABLE Y TELEFONIA	
Escala: 1:500	FECHA: OCTUBRE 2000	COMPROBADO:

REFERENCIA: 11