



EL PRESENTE DOCUMENTO ES COPIA DE SU ORIGINAL. QUE ES AUTORA EL ARQUITECTO O INGENIERO, VARIAS COPIAS SE UTILIZAN EN SU UTILIZACION. PARA O PARA, AS COMO CUALQUIER REPRODUCCION O REPRO-
DUCION, REQUIERE LA PREVIA AUTORIZACION EXPRESA DE SU AUTOR. QUEDANDO EN TODO CASO PROHIBIDA CUALQUIER MODIFICACION DEL MISMO.

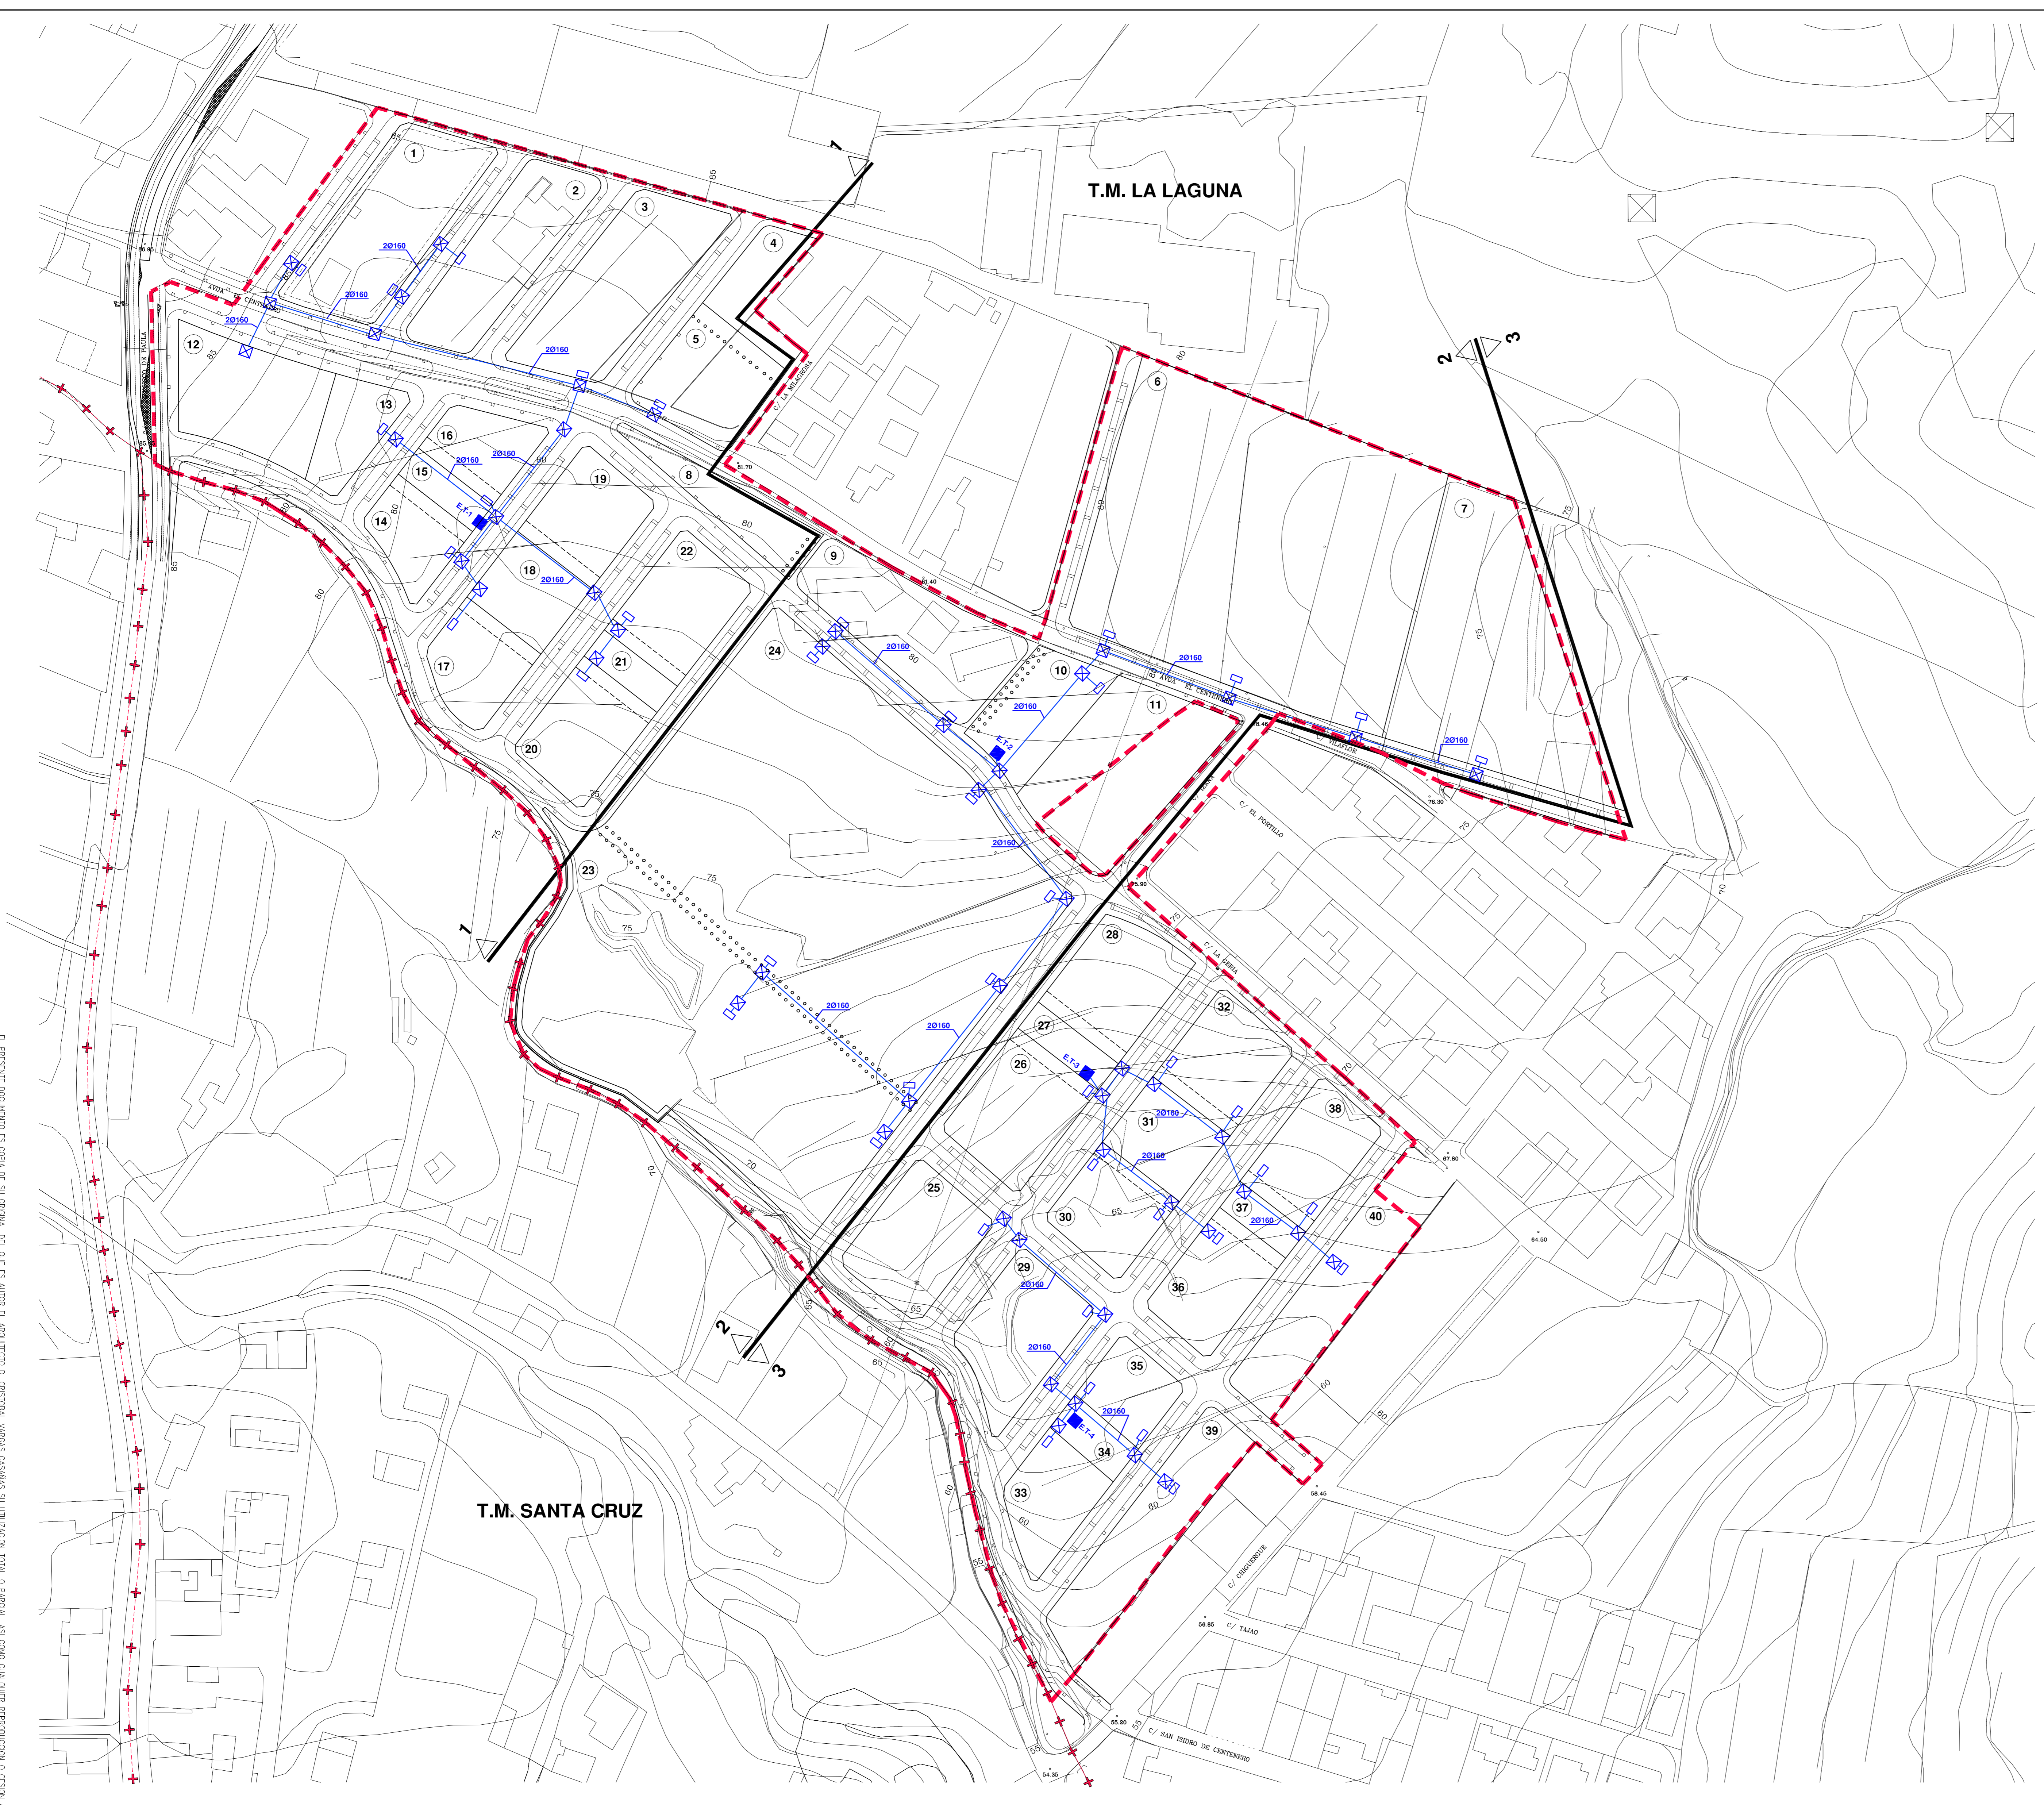

- LEYENDA**
- Límite del Plan Parcial del Sector Sur-Geneto 11 "El Centenero" (S=127.219m2).
 - + + Límite del término municipal.
- BAJA TENSION**
- Canalización
 - Arcoblock
 - ⊠ Arqueta tipo A2
 - Estación transformadora

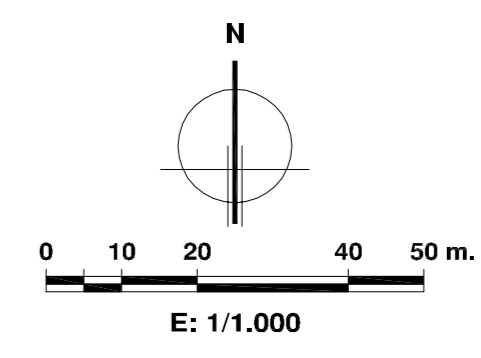

DOCUMENTO 3
PLANOS DE PROYECTO
BAJA TENSION
ESQUEMA