

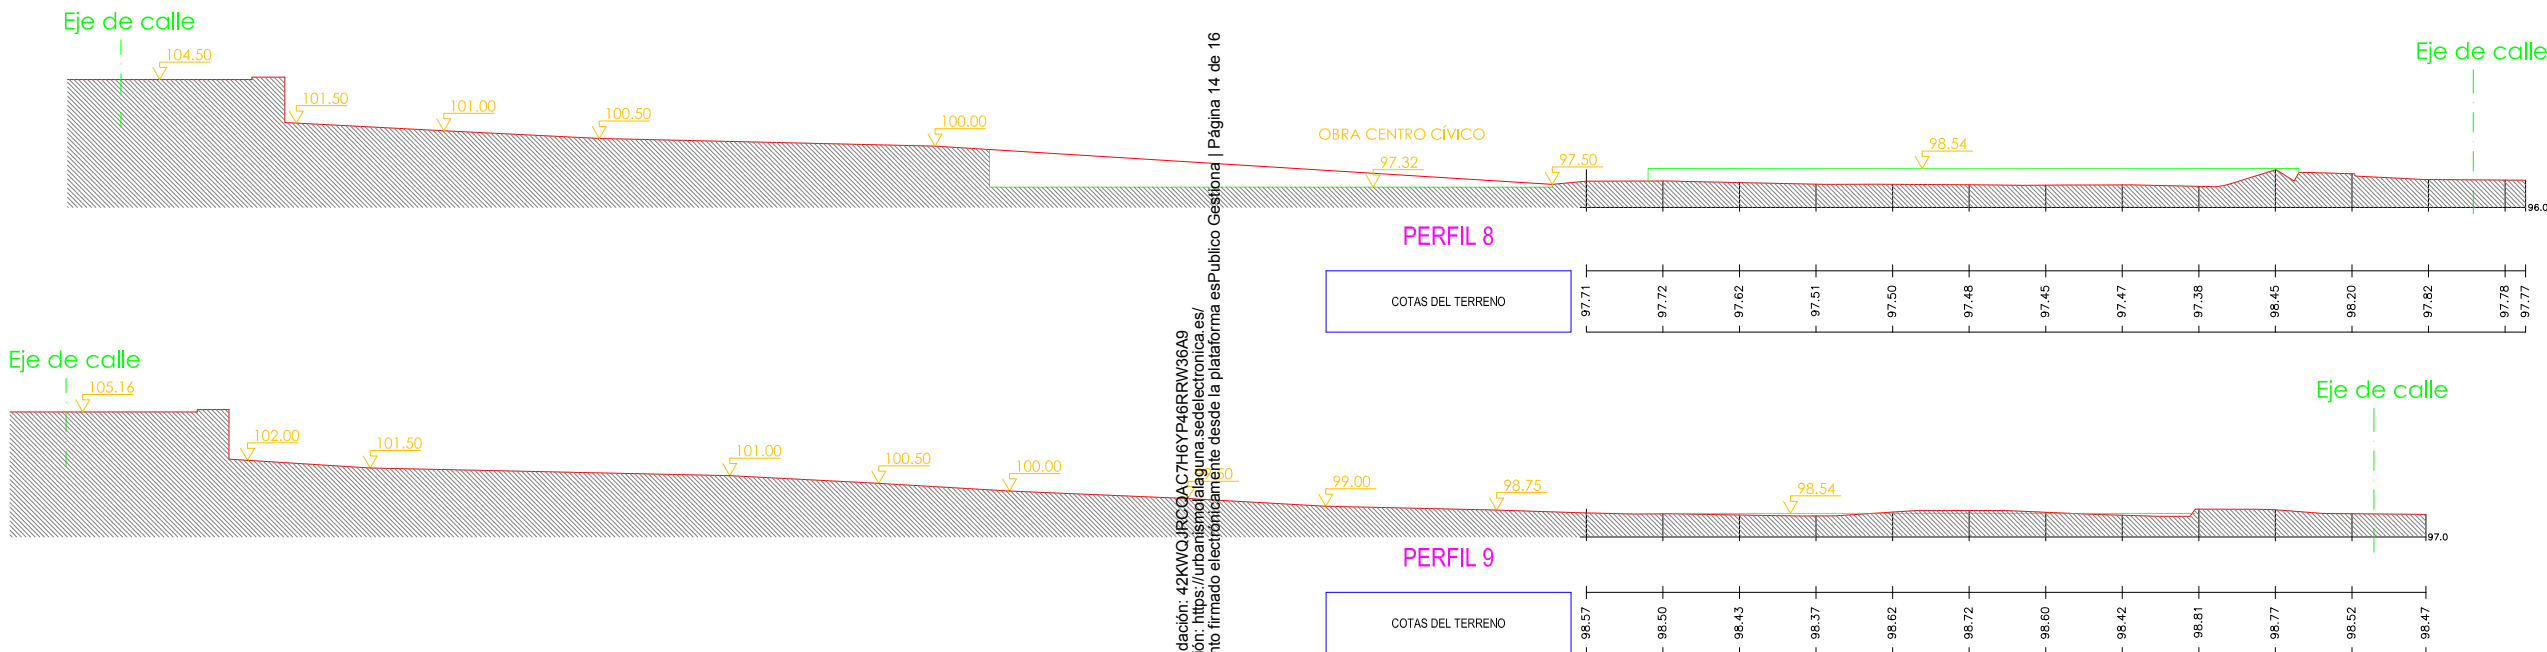
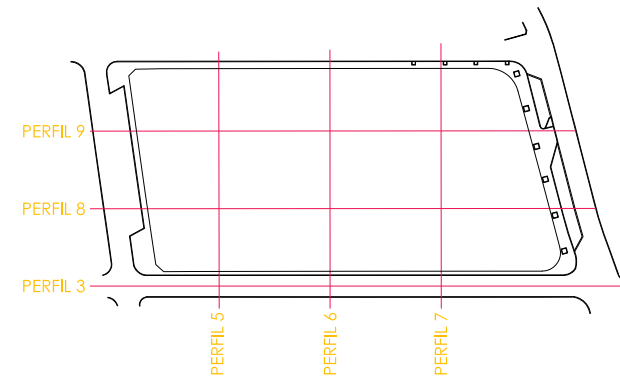
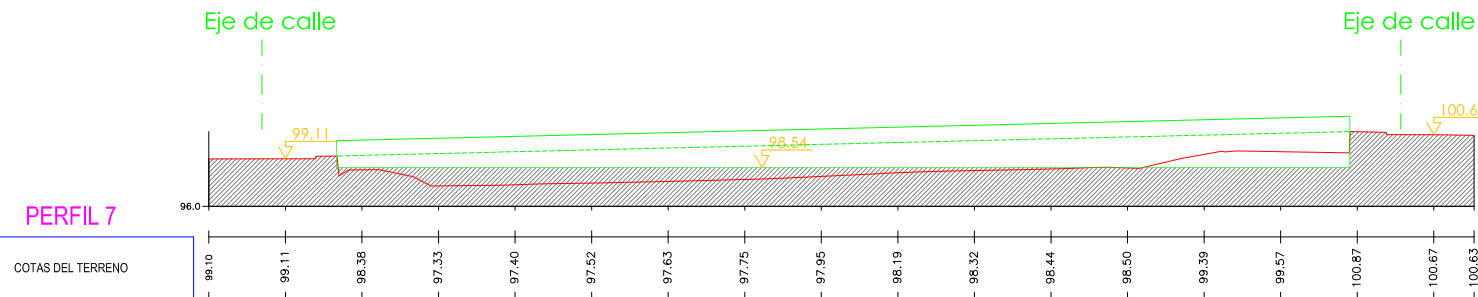
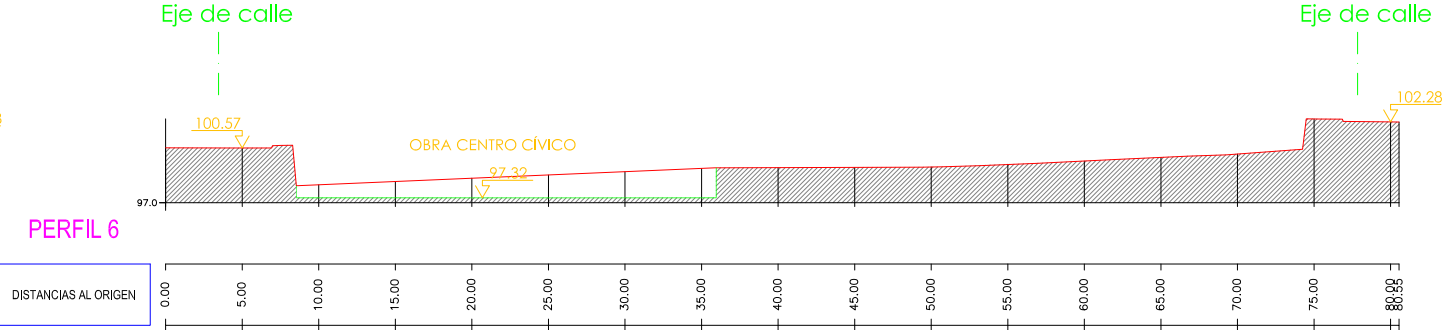


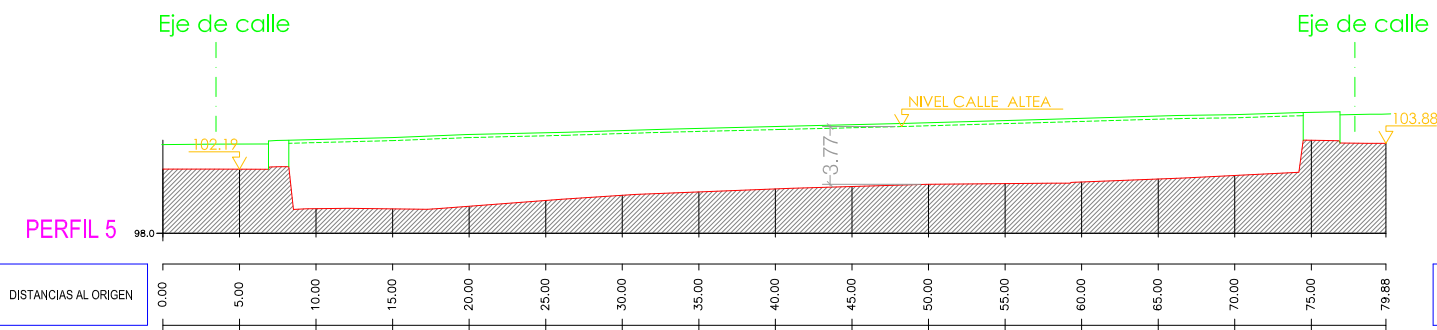

Cód. Validación: 42KWQJRCQAC7H6YP46RRRW36A9
Verificación: <https://urbanismolaguna.sedelectronica.es/>
Documento firmado electrónicamente desde la plataforma esPublico Gestiona | Página 14 de 16

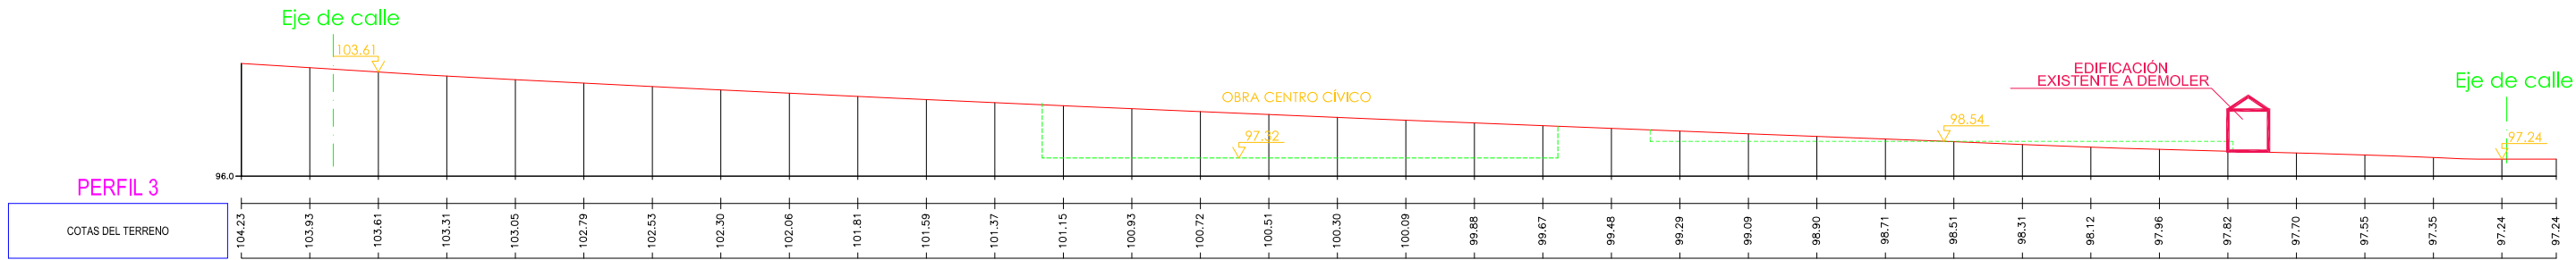