



SEGÚN ARTÍCULO 206 ( DANDO CONTINUIDAD A ALGUNOS FORJADOS)

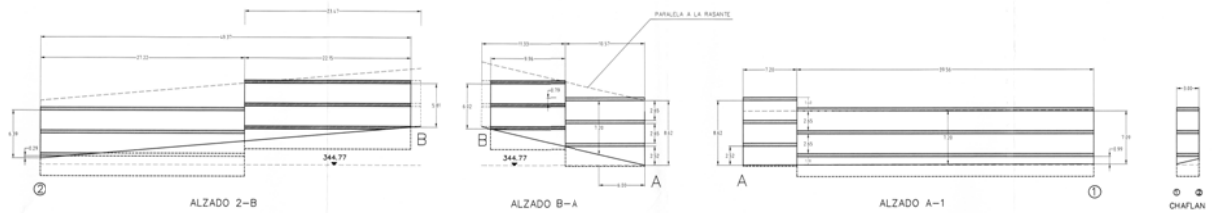

PROPUESTA ( DANDO CONTINUIDAD A TODOS LOS FORJADOS)

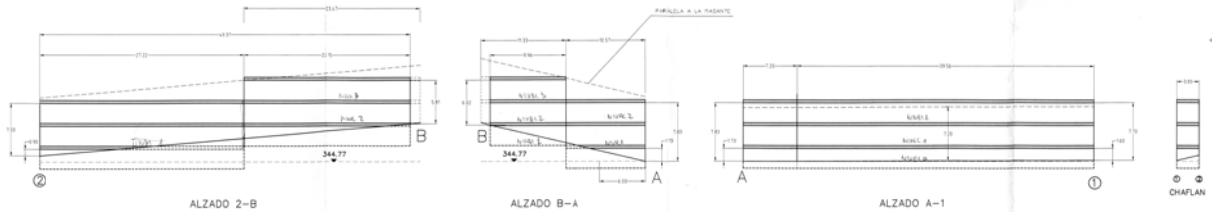

### ESTUDIO DE ALZADOS




	PROYECTO	
	<b>ESTUDIO DE DETALLE</b>	
SITUACION		LOS MAJELOS
PROPIETARIO	PROVISTA	Fecha NOV 2003
PLANO DE:		No. <b>3</b>
FELPE HODGSON RAVINA R. HAMILTON No. 3 y B S/O DE TR. Tln. 24-91-27		Escala 1 : 250