REVISION PARCIAL DEL PLAN GENERAL DE LA LAGUNA

SECTOR: LA CANDELARIA-SALUD ALTO- PERFIL DEL PEATONAL DIAGONAL

ESCALA: A3 1/1000, A1 1/500 JUNIO 2001 GESPLAN, SA A&DA, ARQUITECTOS

PL-2

C-SA

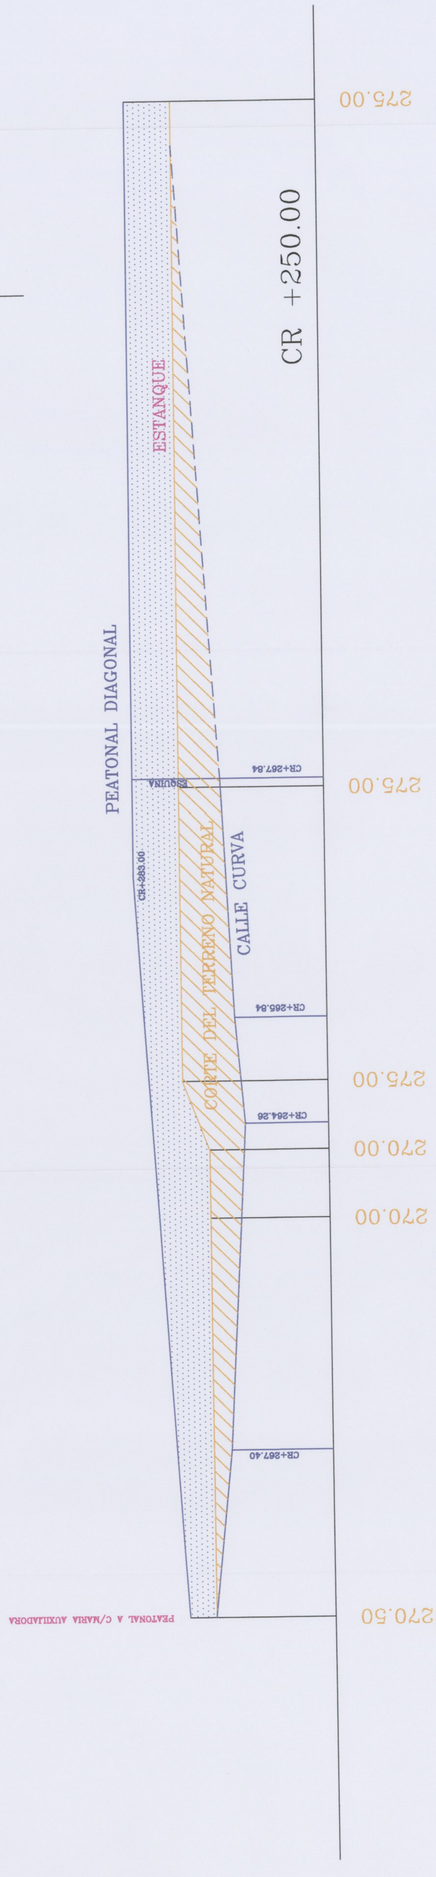

Para hacer constar que el presente proyecto ha sido aprobado por Acuerdo de la Junta de Gobierno de la Gerencia de Urbanismo de fecha 7 FEB. 2002

La Secretaria por Sustitución

Fdo.: Francisca Pérez García

Acordado definitivamente por la Comisión de Pleno en el Pleno Municipal salvo lo indicado en otras medidas acordadas en fecha 29-05-2002