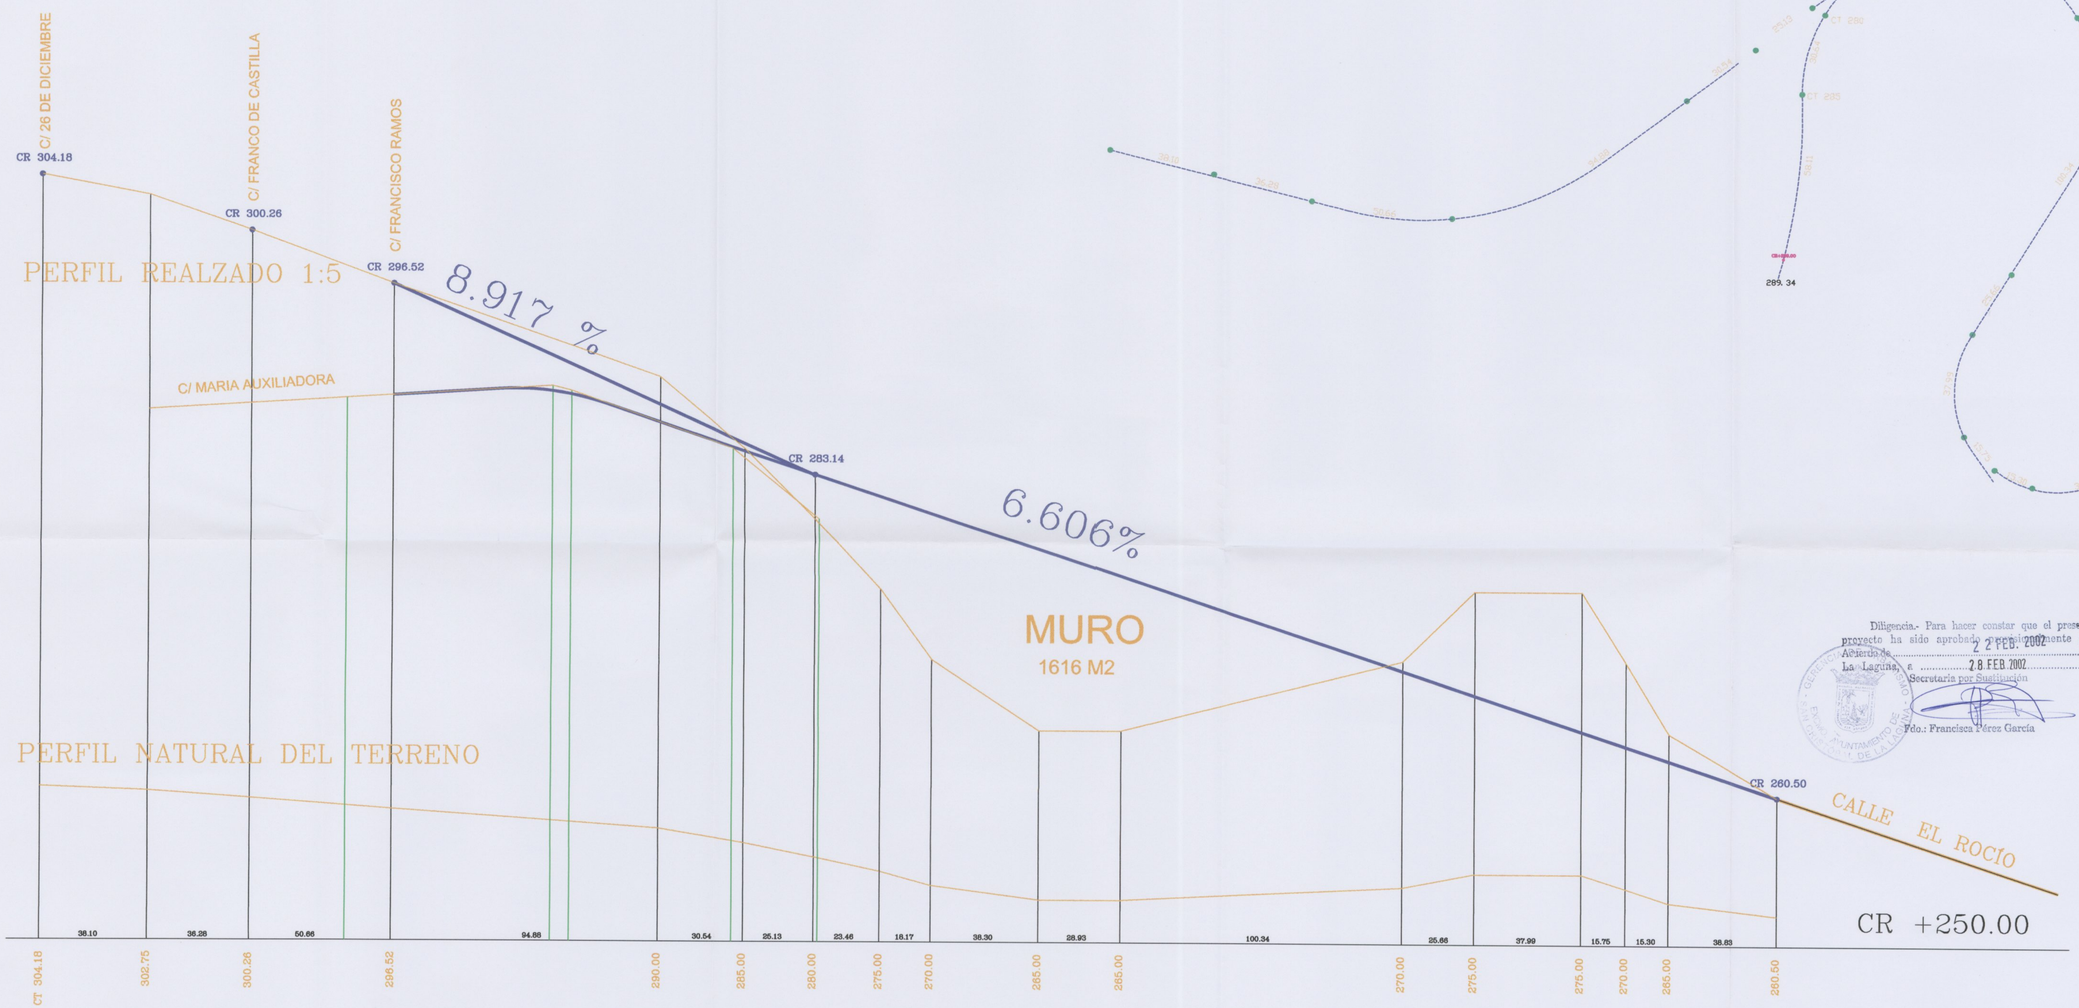

Diligencia.- Para hacer constar que el presente proyecto ha sido aprobado definitivamente por Acuerdo de ..... 22 FEB. 2002 .....
La Laguna, a ..... 28 FEB 2002 .....
Secretaria por Sustitución

Fdo.: Francisca Pérez García

Aprobado definitivamente por la Comisión de Ordenación del Territorio y Medio Ambiente de Canarias mediante acuerdo de fecha: 29-05-2002

REVISION PARCIAL DEL PLAN GENERAL DE LA LAGUNA

SECTOR LA CANDELARIA-SALUD ALTO- PERFIL DEL VIARIO DE RIBERA

E: A:H 1/2000 V 1/400, A:H 1/1000 V 1/200 JUNIO 2001 GESPLAN, SA A&DA, ARQUITECTOS

PL-1
C-SA