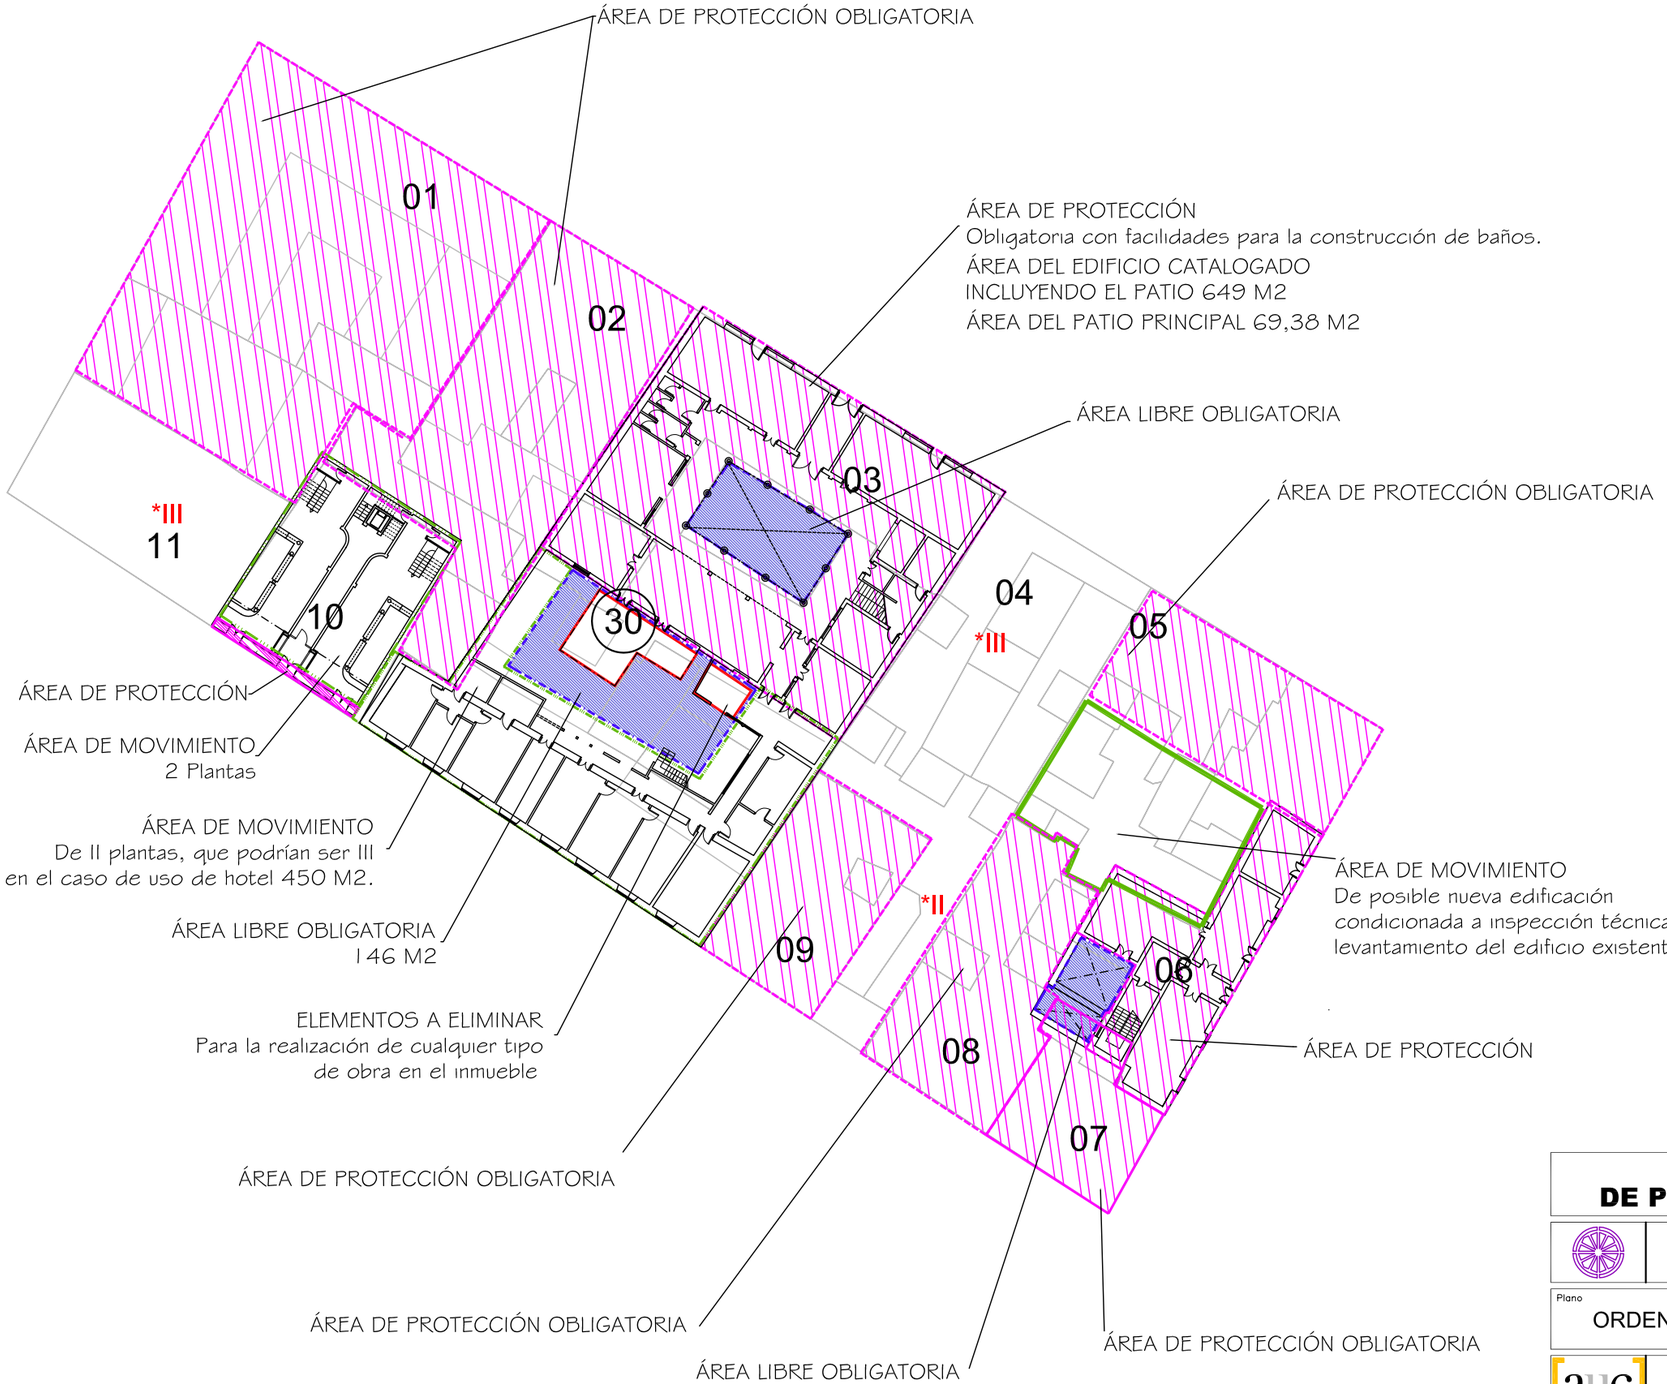

Delimitación de Parcelas - Mz 09218 (Mz30)

* EDIFICACIÓN NO CATALOGADA SERÁ DE APLICACIÓN LA ORDENANZA GENERAL.SE PERMITIRÁN:

I PLANTA DE ALTURA.
II PLANTAS DE ALTURAS.
III PLANTAS DE ALTURAS.
IV PLANTAS DE ALTURAS.

ÁREA DE PROTECCIÓN

ÁREA LIBRE DE PROTECCIÓN

BD ÁREA DE MOVIMIENTO DE BAJA DENSIDAD

ÁREA LIBRE OBLIGATORIA

ÁREA DE MOVIMIENTO (I planta)

ÁREA DE MOVIMIENTO (II planta)

ÁREA DE MOVIMIENTO (III planta)

ELEMENTOS A ELIMINAR

Documento de aprobación definitiva Julio 2005

PLAN ESPECIAL DE PROTECCIÓN DEL CONJUNTO HISTÓRICO

EXCELENTÍSIMO AYUNTAMIENTO DE SAN CRISTÓBAL DE LA LAGUNA

Plano: ORDENANZA DE MANZANA	Referencia Catastral: Manzana nº 09218
	Manzana: 30 — Parcela: TODAS

auc ARQUITECTURA URBANISMO COOPERACIÓN S.L.

Escala Gráfica: 0 5 10 15 20 25m	Fecha: JULIO - 2005	Escala: 1/750	Número: 01
	Form. Original: DIN A3 — Ploteo: 1000=750	Ref.Cad: MZ30 Ordenanza.dwg	

AYUNTAMIENTO DE SAN CRISTOBAL DE LA LAGUNA

PLAN ESPECIAL DE PROTECCION DEL CONJUNTO HISTÓRICO

FICHA DE ORDENANZA DE LA EDIFICACIÓN

IDENTIFICACION PLAN ESPECIAL

MANZANA	PARCELA
30	08

DIRECCION: CALLE Y NUMERO: CALLE HERRADORES, 80

REFERENCIA CATASTRAL

PROPIETARIO: ANGELES GONZÁLEZ SEGURA

MANZANA	PARCELA
09218	08

NUEVA EDIFICACIÓN

OCUPACIÓN TOTAL MÁX: EL EXISTENTE

ALTURAS PERMITIDAS NUEVA EDIFICACIÓN

	ALTURA MINIMA			ALTURA MÁXIMA		
NIVEL	I	II	III	I	II	III
m	----	----	----	----	----	----

COMENTARIOS

Se debe retirar la antena de televisión visible desde la calle
Adecuar los rótulos comerciales de la fachada a la normativa
Conservación y mantenimiento de las carpinterías existentes.

PLANO

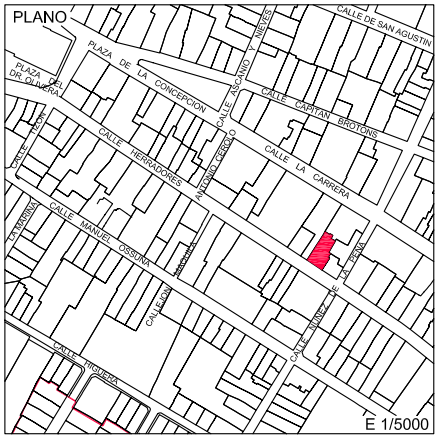

FOTO DE FACHADA

ZONIFICACIÓN: Z. 1 CH

GRADO DE PROTECCIÓN: A-1

CROQUIS OCUPACION (PARCELA Y EDIFICACION)

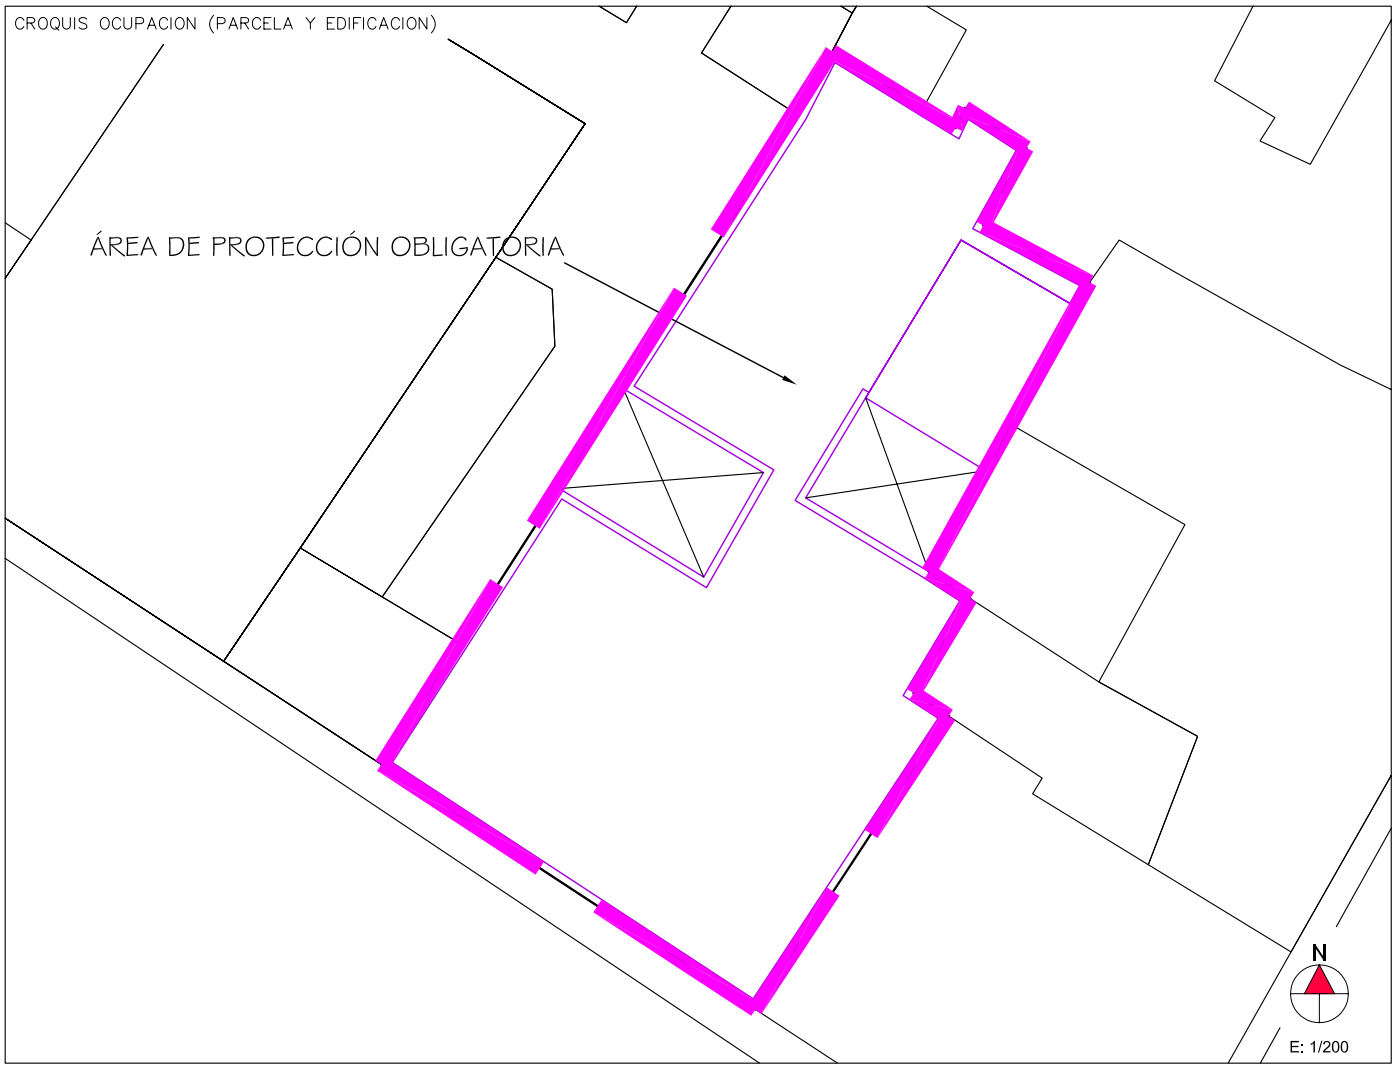

ENCUESTADOR

Formato: DIN A4 Escala: 1/100 Plotea: 1000=100 Hoja: 1

*Ministerio de Hacienda: Ficha CU-1 / Catastro de Tenerife 2002