
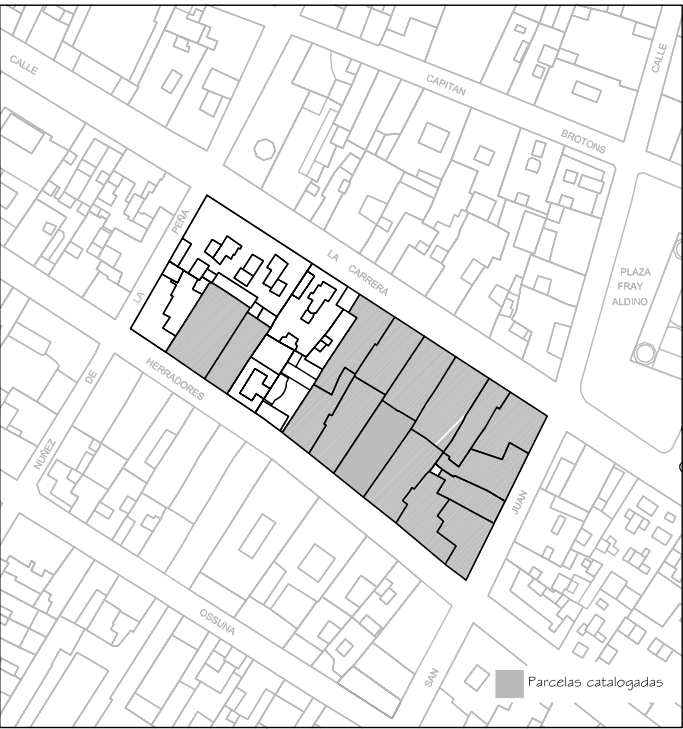


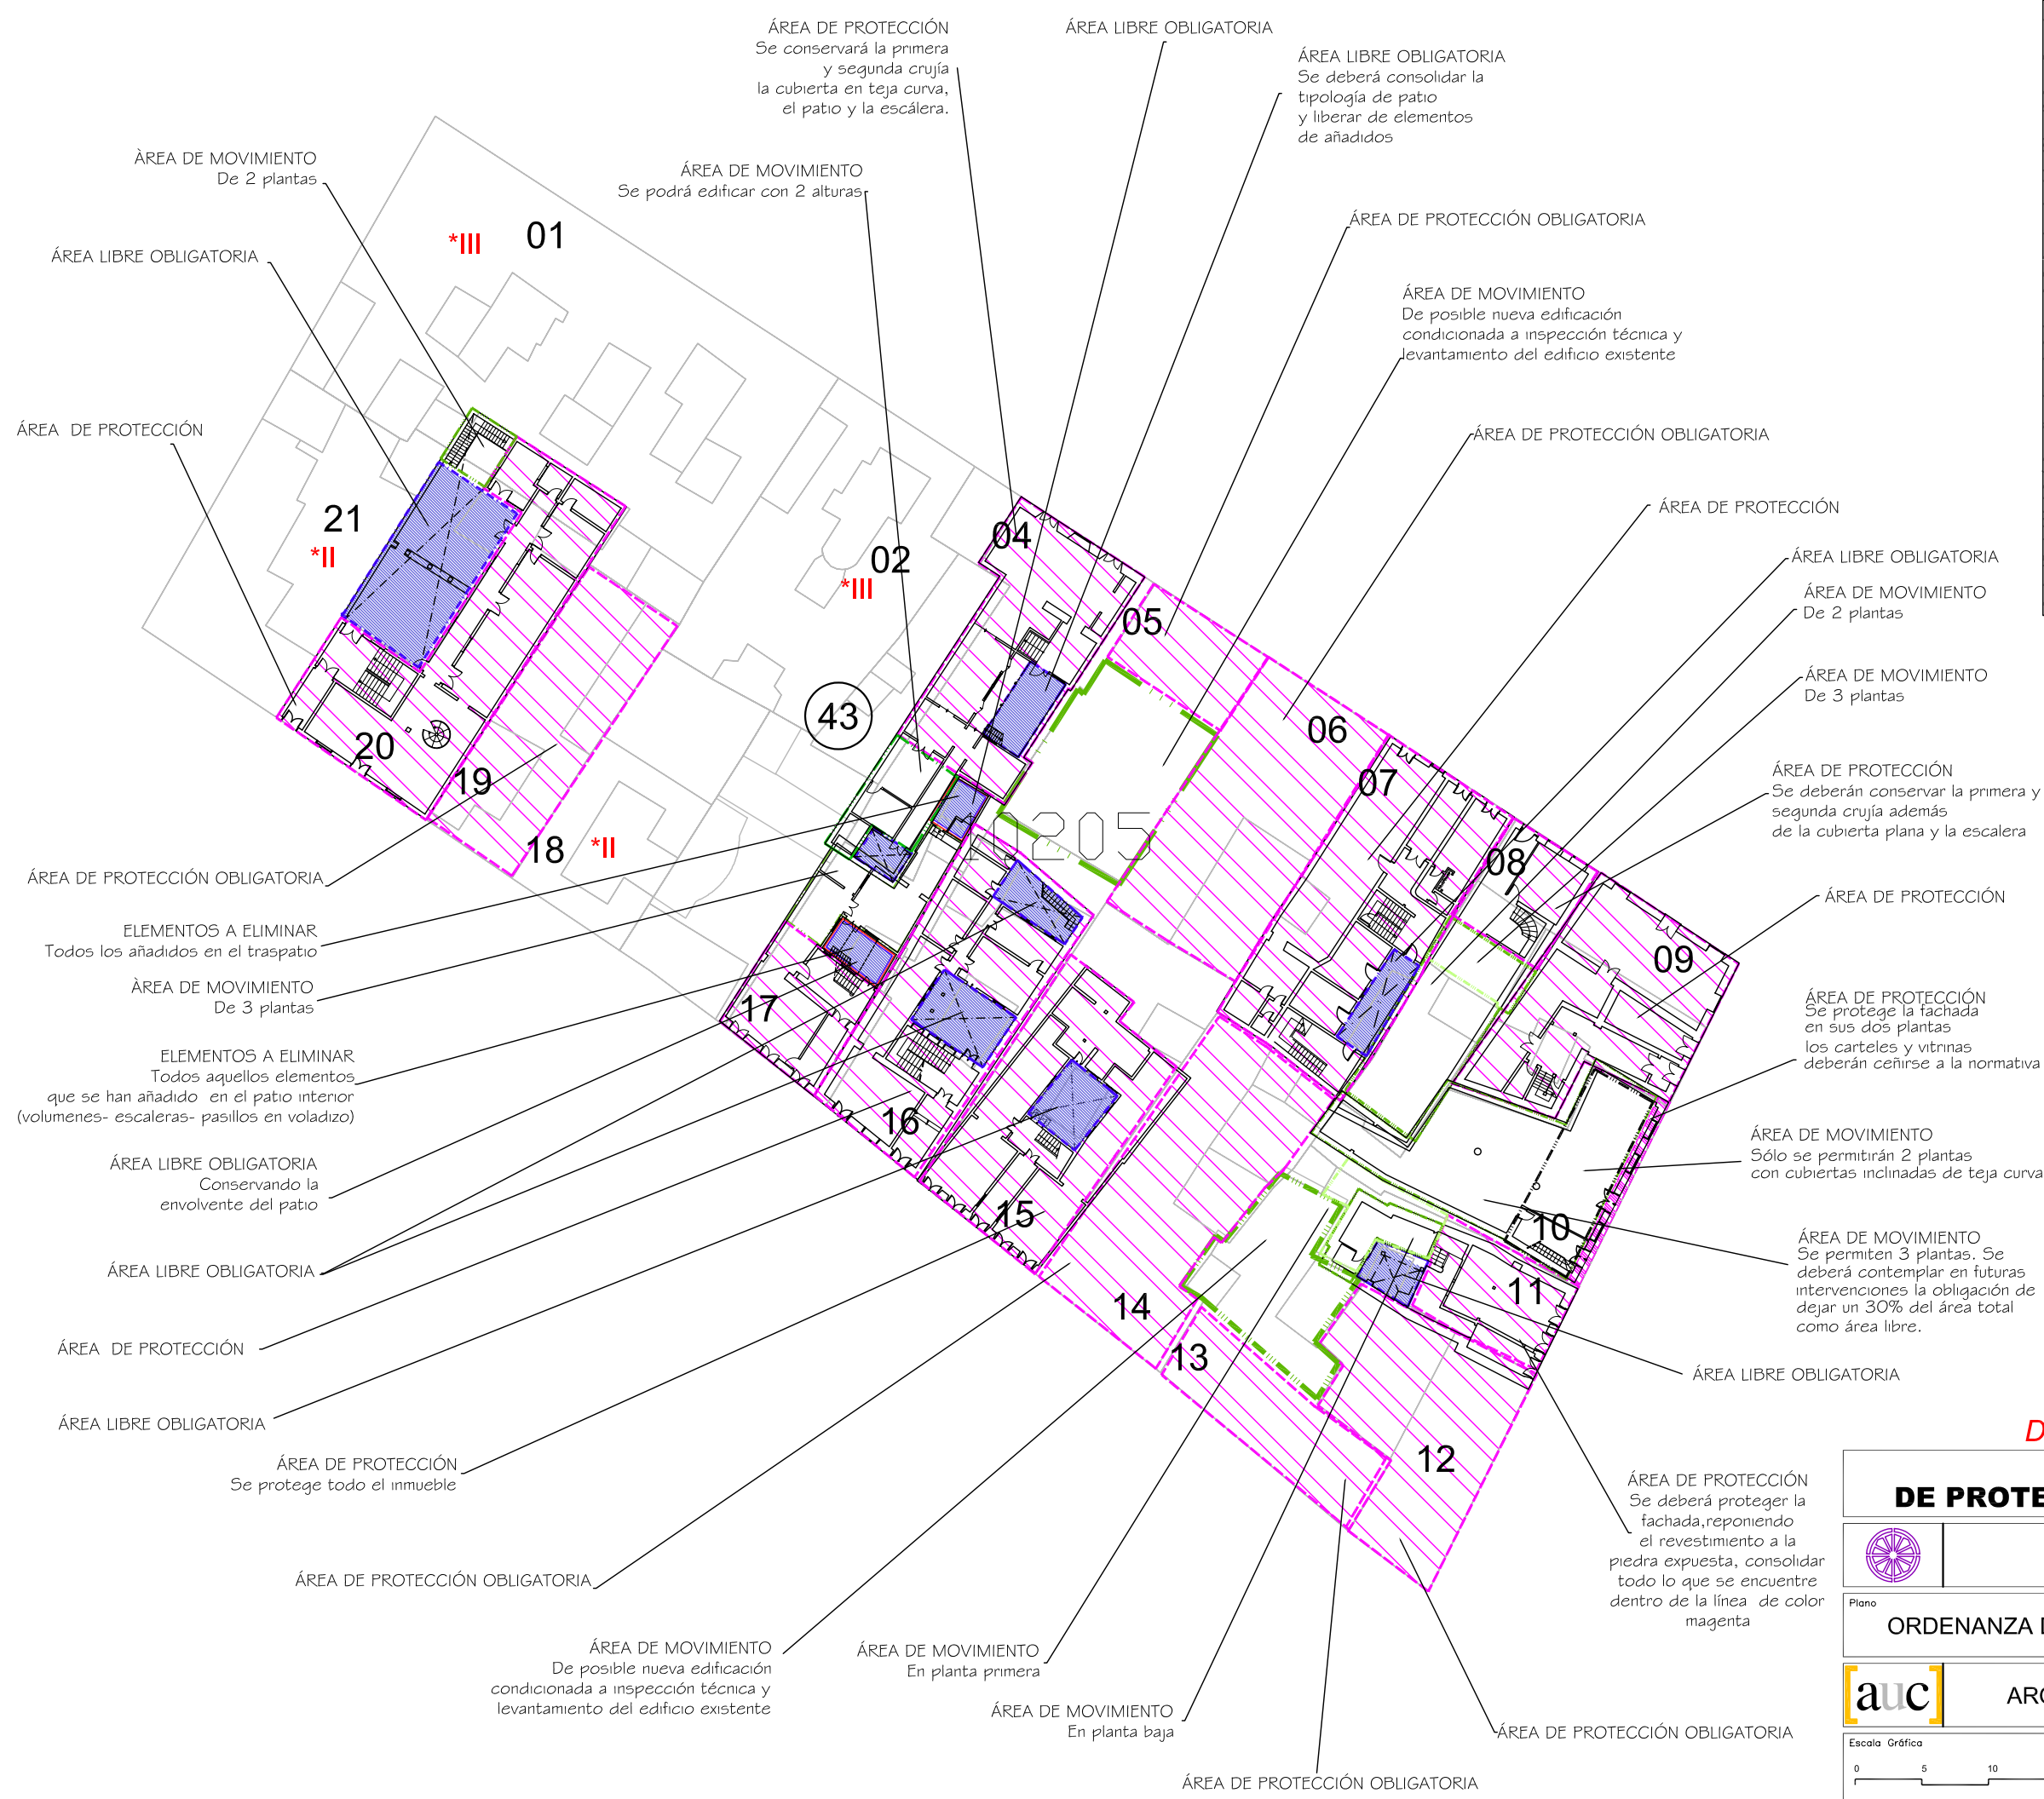

Delimitación de Parcelas - Mz 10205 (Mz43)

- * EDIFICACIÓN NO CATALOGADA SERÁ DE APLICACIÓN LA ORDENANZA GENERAL. SE PERMITIRÁN:
 - I PLANTA DE ALTURA.
 - II PLANTAS DE ALTURAS.
 - III PLANTAS DE ALTURAS.
 - IV PLANTAS DE ALTURAS.
- ÁREA DE PROTECCIÓN
- ÁREA LIBRE DE PROTECCIÓN
- BD ÁREA DE MOVIMIENTO DE BAJA DENSIDAD
- ÁREA LIBRE OBLIGATORIA
- ÁREA DE MOVIMIENTO (I planta)
- ÁREA DE MOVIMIENTO (II planta)
- ÁREA DE MOVIMIENTO (III planta)
- ELEMENTOS A ELIMINAR

Documento de aprobación definitiva Julio 2005

PLAN ESPECIAL DE PROTECCIÓN DEL CONJUNTO HISTÓRICO

Plano

ORDENANZA DE MANZANA

Referencia Catastral

Manzana nº 10205

Manzana

43

Parcela

TODAS

ARQUITECTURA URBANISMO COOPERACIÓN S.L.

Fecha

JULIO - 2005

Escala

1/750

Número

01

Form. Original


Ploteo

Ref. Cad

DIN A3

1000=750

MZ43 Ordenanza.dwg

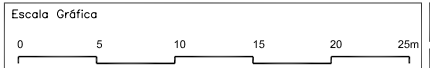

FICHA DE ORDENANZA DE LA EDIFICACIÓN

MANZANA

43

PARCELA	
---------	--

06

DIRECCION: CALLE Y NUMERO

LA CARRERA N° 39 (CL OBISPO REY REDONDO N° 39)

REFERENCIA CATASTRAL

PROPIETARIO

WESALLA S.A.

MANZANA

10205

PARCELA

06

NUEVA EDIFICACIÓN

OCUPACIÓN
TOTAL MÁX

EL EXISTENTE

ALTURAS PERMITIDAS NUEVA EDIFICACIÓN

	ALTURA MINIMA			ALTURA MÁXIMA		
NIVEL	I	II	III	I	II	III
m	---	---	---	---	---	---

COMENTARIOS

Adecuar los rótulos comerciales de la fachada a la normativa
Conservación y mantenimiento de las carpinterías existentes.

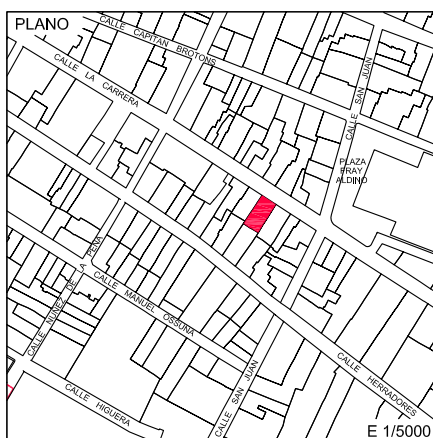


FOTO DE FACHADA




ZONIFICACIÓN

Z. 1 CH

GRADO DE PROTECCIÓN

A-1

CROQUIS OCUPACION (PARCELA Y EDIFICACION)

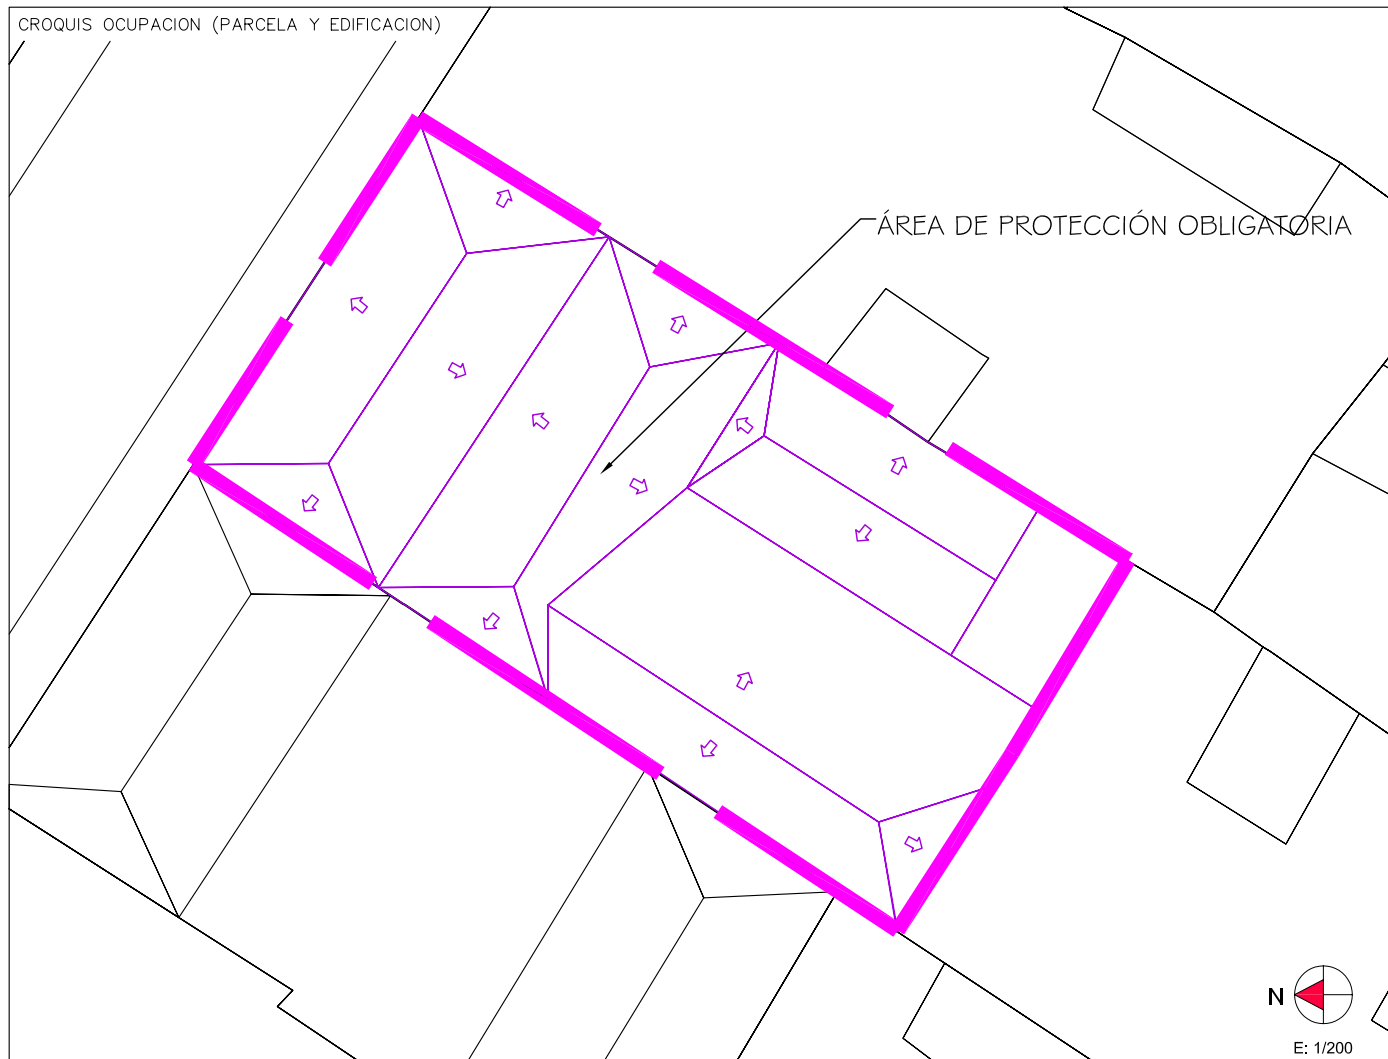

E: 1/200