
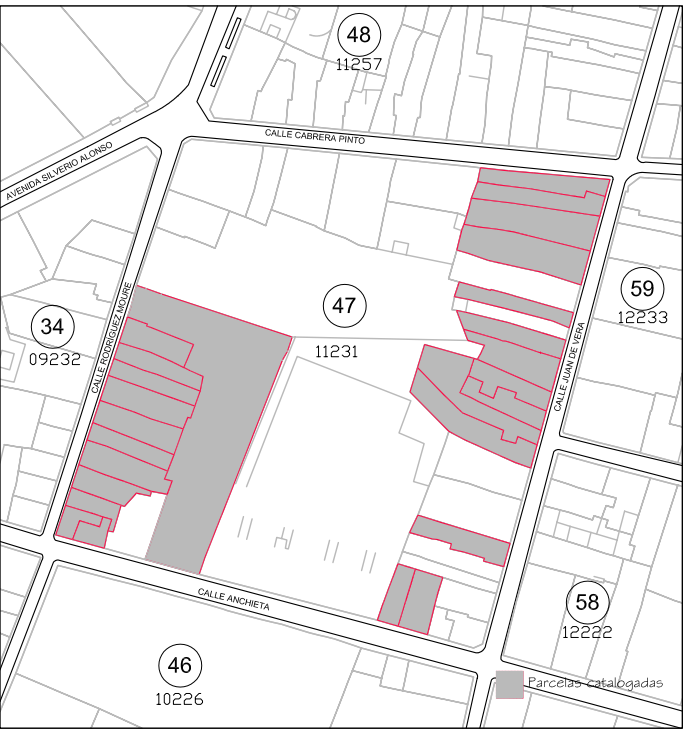


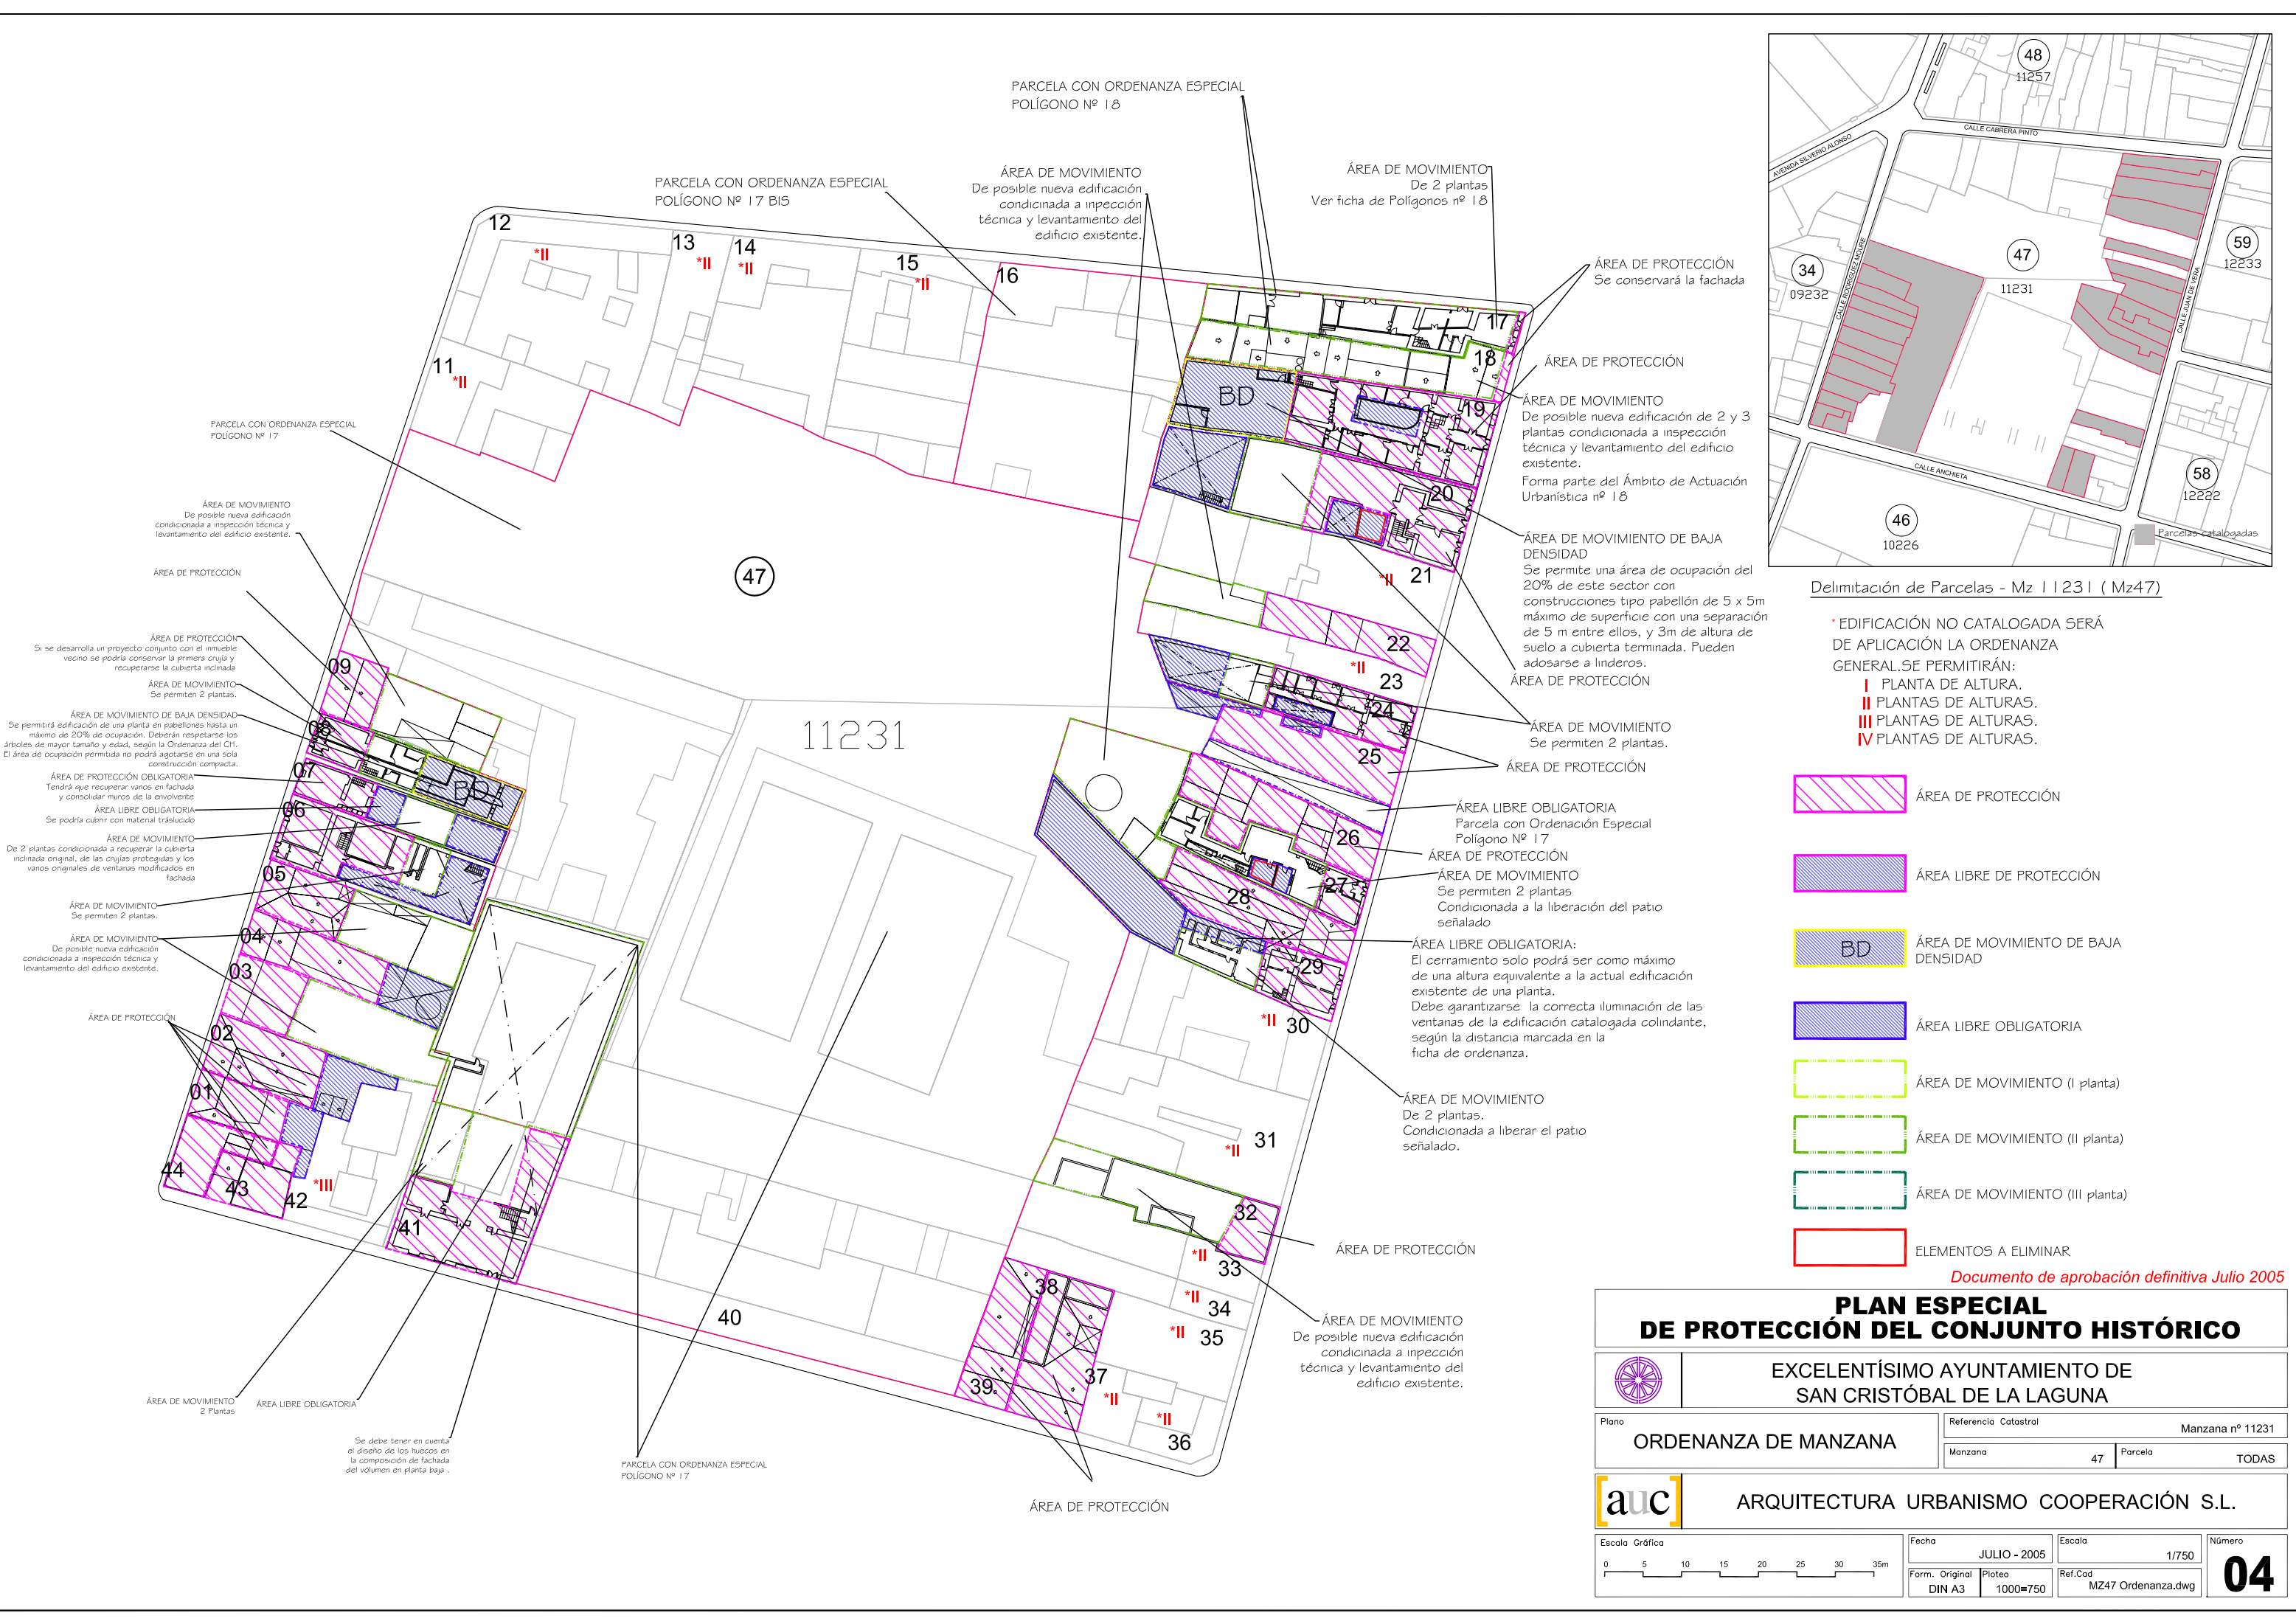

Delimitación de Parcelas - Mz 11231 (Mz47)

* EDIFICACIÓN NO CATALOGADA SERÁ DE APLICACIÓN LA ORDENANZA GENERAL. SE PERMITIRÁN:
I PLANTA DE ALTURA.
II PLANTAS DE ALTURAS.
III PLANTAS DE ALTURAS.
IV PLANTAS DE ALTURAS.

- ÁREA DE PROTECCIÓN
- ÁREA LIBRE DE PROTECCIÓN
- BD: ÁREA DE MOVIMIENTO DE BAJA DENSIDAD
- ÁREA LIBRE OBLIGATORIA
- ÁREA DE MOVIMIENTO (I planta)
- ÁREA DE MOVIMIENTO (II planta)
- ÁREA DE MOVIMIENTO (III planta)
- ELEMENTOS A ELIMINAR

Documento de aprobación definitiva Julio 2005

PLAN ESPECIAL DE PROTECCIÓN DEL CONJUNTO HISTÓRICO


EXCELENTÍSIMO AYUNTAMIENTO DE SAN CRISTÓBAL DE LA LAGUNA



Plano	ORDENANZA DE MANZANA			Referencia Catastral	Manzana nº 11231	
				Manzana	47	Parcela TODAS

ARQUITECTURA URBANISMO COOPERACIÓN S.L.

Escala Gráfica		Fecha	JULIO - 2005	Escala	1/750	Número	04
0 5 10 15 20 25 30 35m		Form. Original	DIN A3	Ploteo	1000=750	Ref. Cad	
						MZ47 Ordenanza.dwg	

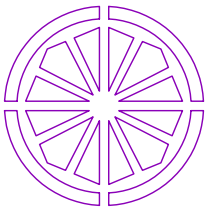

AYUNTAMIENTO DE SAN CRISTOBAL DE LA LAGUNA

PLAN ESPECIAL DE PROTECCION DEL CONJUNTO HISTORICO

FICHA DE ORDENANZA DE LA EDIFICACIÓN		IDENTIFICACION PLAN ESPECIAL	
DIRECCION: CALLE Y NUMERO JUAN DE VERA Nº 53		MANZANA 47	PARCELA 18
PROPIETARIO GONZÁLEZ RODRÍGUEZ MARIA CARMEN		REFERENCIA CATASTRAL	
		MANZANA 11231	PARCELA 18
NUEVA EDIFICACIÓN		PLANO	
OCUPACIÓN TOTAL MÁX	Ver Polígono nº 18	FOTO DE FACHADA	
ALTURAS PERMITIDAS NUEVA EDIFICACIÓN			
NIVEL	ALTURA MINIMA	ALTURA MÁXIMA	
m	I II III	I II III	
	3,00 6,00 ---	3,50 6,50 ---	
COMENTARIOS			
Remitirse a la ficha del Polígono nº18			
Parcela con Ordenanza Especial			
Conservación y mantenimiento de las carpinterías existentes.			
ZONIFICACIÓN		GRADO DE PROTECCIÓN	
Z3CH Polígono nº 18		A-2	

