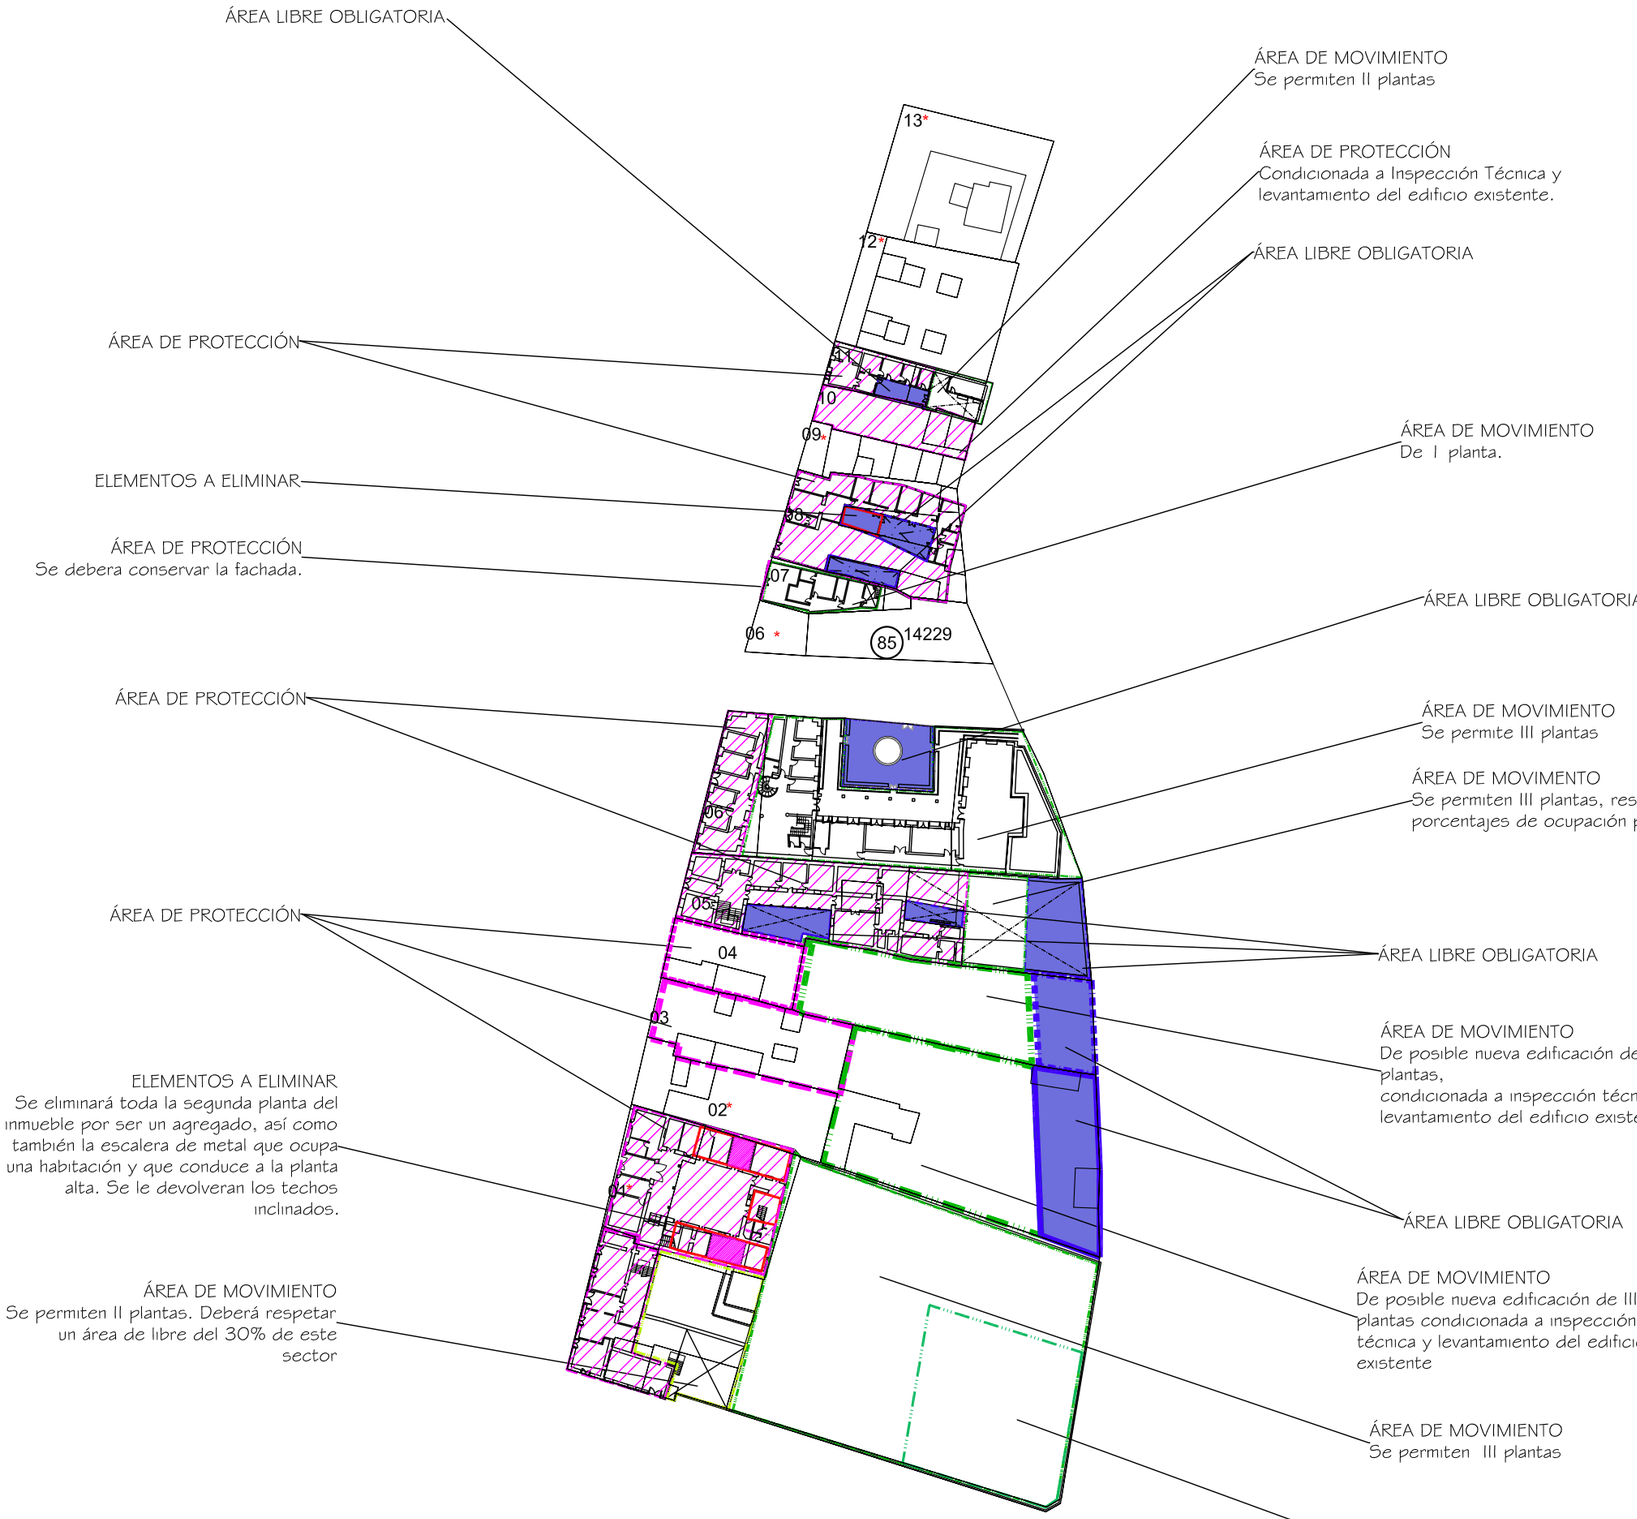

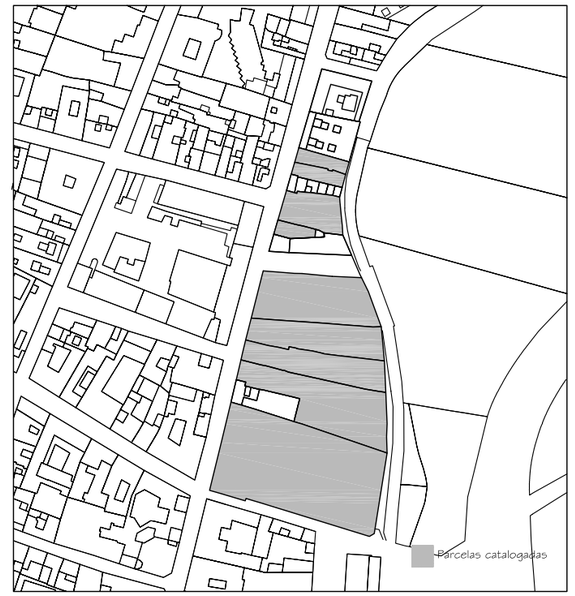

Delimitación de Parcelas - Mz 14219 (Mz85)

*REMITIRSE A LA FICHA DE BARRANCO.

ÁREA DE PROTECCIÓN

ÁREA LIBRE DE PROTECCIÓN

BD ÁREA DE MOVIMIENTO DE BAJA DENSIDAD

ÁREA LIBRE OBLIGATORIA

ÁREA DE MOVIMIENTO (I planta)

ÁREA DE MOVIMIENTO (II planta)

ÁREA DE MOVIMIENTO (III planta)

ELEMENTOS A ELIMINAR

Documento de aprobación definitiva Julio 2005

PLAN ESPECIAL DE PROTECCIÓN DEL CONJUNTO HISTÓRICO

EXCELENTÍSIMO AYUNTAMIENTO DE SAN CRISTÓBAL DE LA LAGUNA

Plano: ORDENANZA DE MANZANA	Referencia Catastral: Manzana nº 14219
	Manzana: 85 — Parcela: TODAS

auc ARQUITECTURA URBANISMO COOPERACIÓN S.L.

Escala Gráfica: 0 10 20 30 40 50	Fecha: JULIO - 2005	Escala: 1/1000	Número: 01
	Form. Original: DIN A3 — Ploteo: 1000=1000	Ref.Cad: MZ85 Ordenanza.dwg	

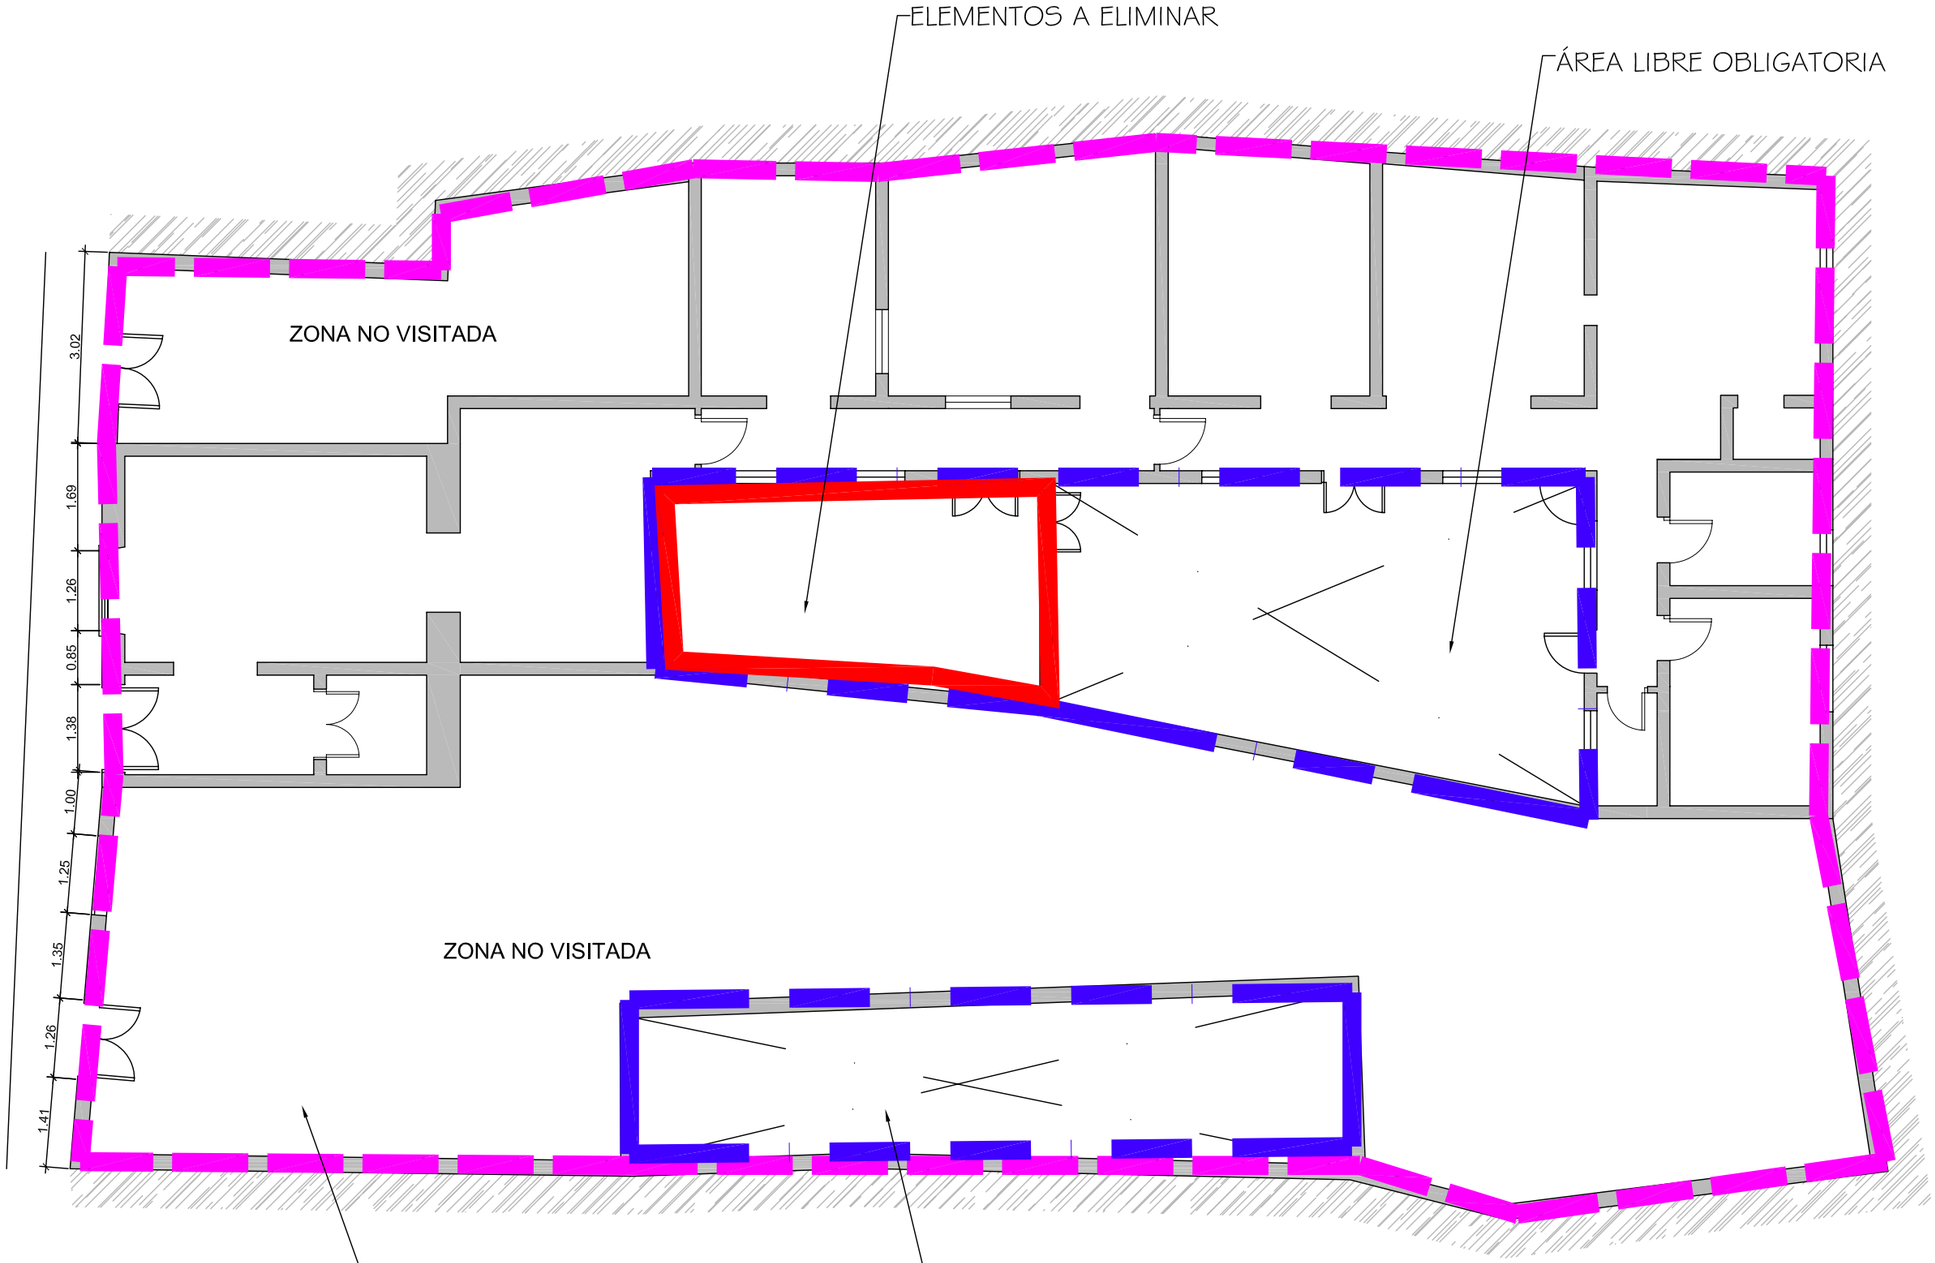

Documento de aprobación definitiva Julio 2005

PLAN ESPECIAL DE PROTECCIÓN DEL CONJUNTO HISTÓRICO

EXCELENTÍSIMO AYUNTAMIENTO DE SAN CRISTÓBAL DE LA LAGUNA

Plano: ORDENANZA	Situación: C/ Nava y Grimón nº 34
	Manzana: 85 — Parcela: 08

[auc] ARQUITECTURA URBANISMO COOPERACIÓN S.L.

Escala Gráfica: 0 0,5 1 1,5 2 2,5 3 3,5 4 4,5 5m	Fecha: JULIO-2005	Escala: 1/100	Número: 07
	Form. Original: DIN A3 — Ploteo: 1000=100	Ref.Cad: 07-MZ85P08 Ordenanza.dwg	

MZ CATASTRAL 14219 MZ 85

Manzana	**85**	
Parcela	**8**	
Dirección		**Nava y Grimón nº 34**
Referencia catastral		14229-08
Protección anterior		AMB 1
Protección propuesta		**AMBIENTAL 1**
Elementos protegidos		Todo lo demarcado en color magenta.
Plantas elementos protegidos	2	
Visitada	SI	
Remontas permitidas	NO	
Elementos a eliminar	--	Los añadidos en patios.
Elementos a recuperar	--	
Segregación permitida	NO	
Nueva edificación permitida	NO	
Plantas de la nueva edificación	--	
Patio	SI	Liberarlos de añadidos.
Condiciones de uso		Zona Barranco.
% Ocupación máxima permitida		La existente.
Fachada		Se protege volúmenes, texturas, carpinterías y acabados.